

WYKAZ TERENÓW ZIELONYCH DO UTRZYMANIA W RAMACH UMOWY NA ZIELEŃ

Lp.	Teren	Wyszczególnienie	Pow. w m ²
1	Zieleńce wokół Jeziorka Magistrackiego i PL. Unii Europejskiej	tereny zielone tj. trawniki wraz z nasadzeniami, ciągi komunikacyjne, lustro wodne, rabaty jednoroczne wokół cokołów 5 szt., wybór gat. po uzgodnieniu z Zamawiającym, 107 szt. ławek i 46 szt. koszy	ciągi komunikacyjne z kostki granitowej i betonowej - 5085, schody przy ul. Sobczyńskiego - 133, schody od ul. Mrongowiusza - 33, alejki z grys - 7 912 trawniki - 15390 (w tm skarpy 763 i 450), rabaty jednoroczne 75, nasadzenia krzewów 482
2	zieleńce przy Pl. Unii Europejskiej	tereny zielone tj. trawniki wraz z nasadzeniami wieloletnimi na skarpie, rabatą z roślin jednorocznych wokół cokołu (gat. do uzgodnienia)	skarpa z nasadzeniami - 746 rabata jednoroczna 15 trawniki - 4 450 schody z lastryka - 46
3	Rondo (ul. Wojska Polskiego, Warszawska, Mrongowiusza, Skłodowskiej)	nasadzenia wieloletnie	1 148
4	Pl. Jana Pawła II	tereny zielone tj. trawniki, rabaty z krzewów ozdobnych i kwiatów jednorocznych, wieże kwiatowe - 5 szt. typu H1100 obsadzone kwiatami, jednorocznymi, ciągi komunikacyjne, elementy małej architektury (daszki 2 szt.), ławki - 39 szt., kosze na odpady - 36 szt.	trawniki - 4 481, rabaty jednoroczne - 400 rabaty wieloletnie - 380 ciągi komunikacyjne z kostki typu polbruk - 4089
5	Pl. PCK	tereny zielone tj. trawniki, rabaty z roślin jednorocznych i wieloletnich, żywopłot, ciągi komunikacyjne, ławki - 21 szt., kosze na odpady - 14 szt.	trawniki - 3 905, ciągi komunikacyjne z kostki typu polbruk - 1 762, byliny - 143, wieloletnie - 115
6	zieleńce na enklawach wypoczynkowych przy ul. Krakowskiej	dwie eklawy wypoczynkowe przy Promenadzie-trawniki wraz z nasadzeniami wieloletnimi i ciągi komunikacyjne, ławki - 29 szt., kosze na odpady - 29 szt.	trawniki - 2 960, ciągi komunikacyjne z kostki typu polbruk - 2543, nasadzenia wieloletnie krzewów - 590, uzupełnienie jednorocznymi - 20
7	Pl. Kajki	trawniki wraz z nasadzeniami wieloletnimi krzewów i bylin oraz 3 szt. wież kwiatowych typu H1200	nasadzenia krzewów - 110, nasadzenia bylin - 22, żywopłot - 300, trawnik - 920, chodnik - 17
8	zieleńce przy ul. Warszawskiej 22, 24	tereny zielone wraz z nasadzeniami wieloletnimi i ciągami komunikacyjnymi	trawniki - 228, nasadzenia wieloletnie - 90, ciągi komunikacyjne - 115

9	Zieleniec przy ul. Warszawskiej 1	nasadzenia wieloletnie i ciągi komunikacyjne, ławki - 6 szt., kosze na odpady - 3 szt.	nasadzenia wieloletnie - 27, ciągi komunikacyjne - 183
10	Park im. Lotników Polskich	trawnik, nasadzenia wieloletnie, ciągi komunikacyjne, ławki - 30 szt., kosze na odpady - 30 szt..	trawniki- 10 391 , żywopłot - 70, nasadzenia wieloletnie - 40, ciągi komunikacyjne z kostki typu polbruk - 1649
11	Zieleniec przy Pl. Wyzwolenia	do utrzymania nasadzenia wieloletnie, ciągi komunikacyjne, ławki - 13 szt., kosze na odpady - 3 szt., teren dodatkowy	nasadzenia wieloletnie - 310, ciągi komunikacyjne - 515, teren dodatkowy - 42
12	Parking przy ul. St. Żeromskiego	donice betonowe z nasadzeniami krzewów ozdobnych do podlewania i wykonania nasadzeń kwiatów jednorocznych lub bylin	31 szt. donicz betonu architektonicznego, do nasadzenia 155 szt. kwiatów (po 5 szt. kwiatów w donicy)
13	ulice: Królewiecka, Mały Rynek, Ratuszowa, Warszawska, Żeromskiego, Pl. Jana Pawła II, Pl. Kajki, Pl. Piłsudskiego	donice betonowe z nasadzeniami wieloletnimi do podlewania i uzupełnienia nasadzeniami jednorocznymi lub bylinami (wybór gat. po uzgodnieniu)	98 szt. donic
14	ulice: Królewiecka, Ratuszowa, Warszawska, Żeromskiego, Pl. Jana Pawła II, Pl. Kajki, Pl. PCK, Pl. Unii Europejskiej	doniczki w kwietnikach wiszących do podlewania i nasadzeń kwiatów jednorocznych zwisających	63 zestawy po 3 doniczki tj. 189 szt. oraz 20 szt. donic podwójnych z podwójnym dnem

Razem powierzchnia do utrzymania : 71 932 m²

w tym

trawniki - 42 725 m²

rabaty jednoroczne - 510 m²

rabaty z nasadzeniami wieloletnimi - 4 573 m²

ciągi komunikacyjne - 24 082 m²


ławki parkowe - 245 szt.

kosze na odpady - 161 szt.

teren dodatkowy - 42 m²

Sporządziła: Ewa Kuśpiet

Kuśpiet

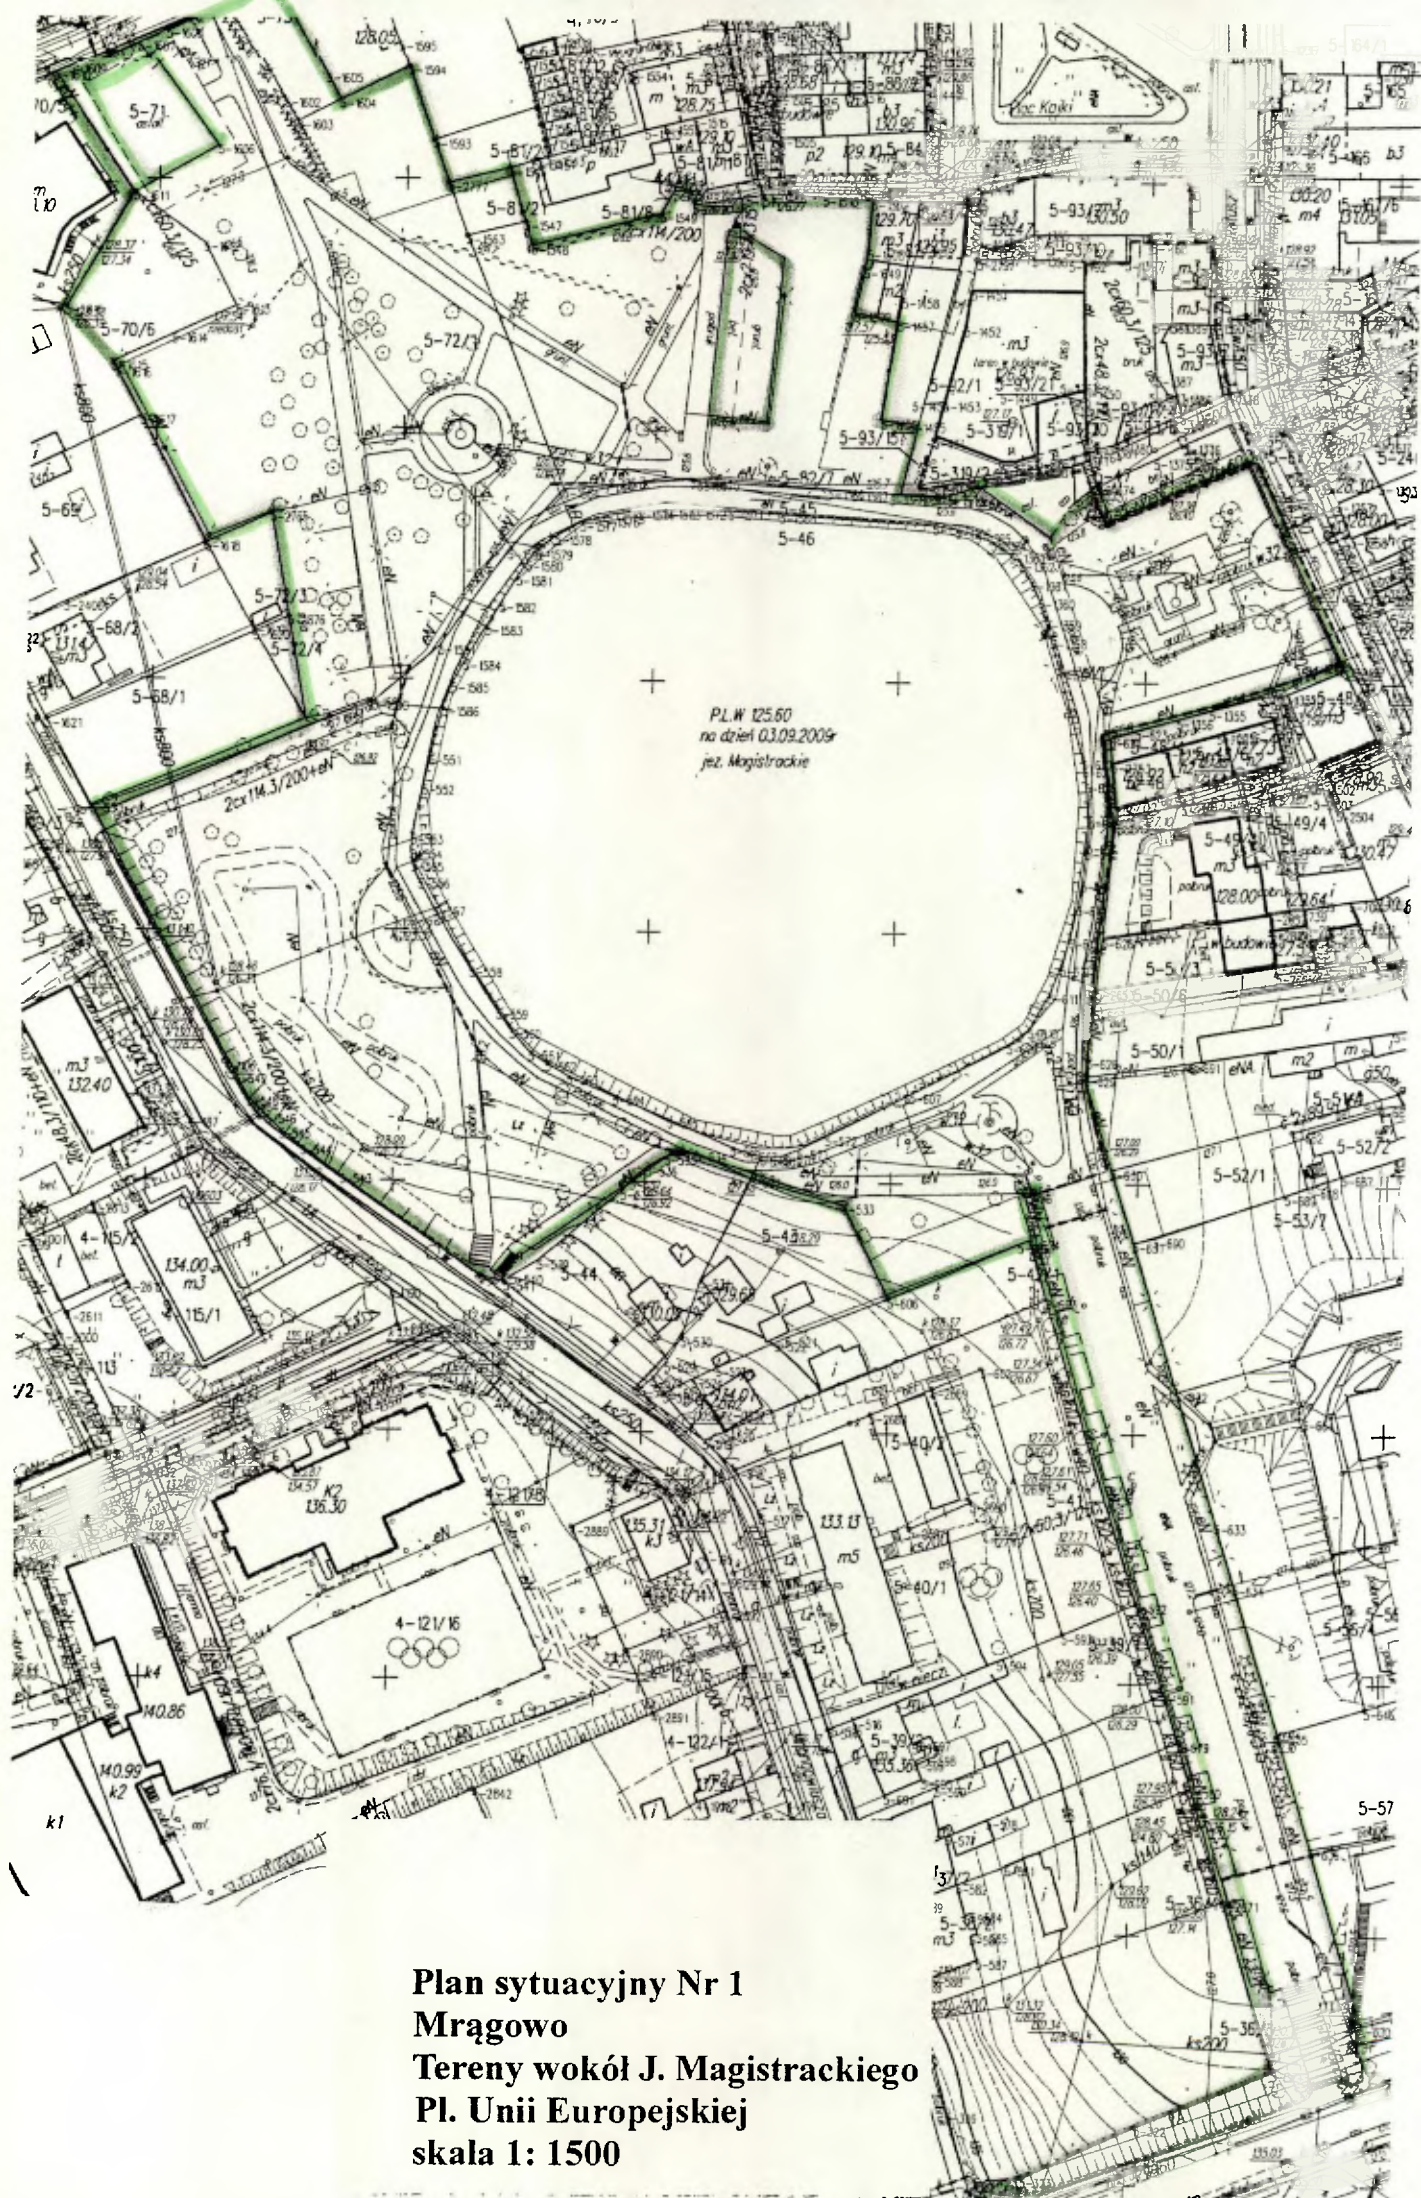

Plan sytuacyjny Nr 1
Mrągowo
Tereny wokół J. Magistrackiego
Pl. Unii Europejskiej
skala 1: 1500

Plaç im.

Marszałka Józefa Piłsudskiego

ast.


j.asf.

Plan sytuacyjny Nr 3


Mrągowo

Rondo

skala 1: 500

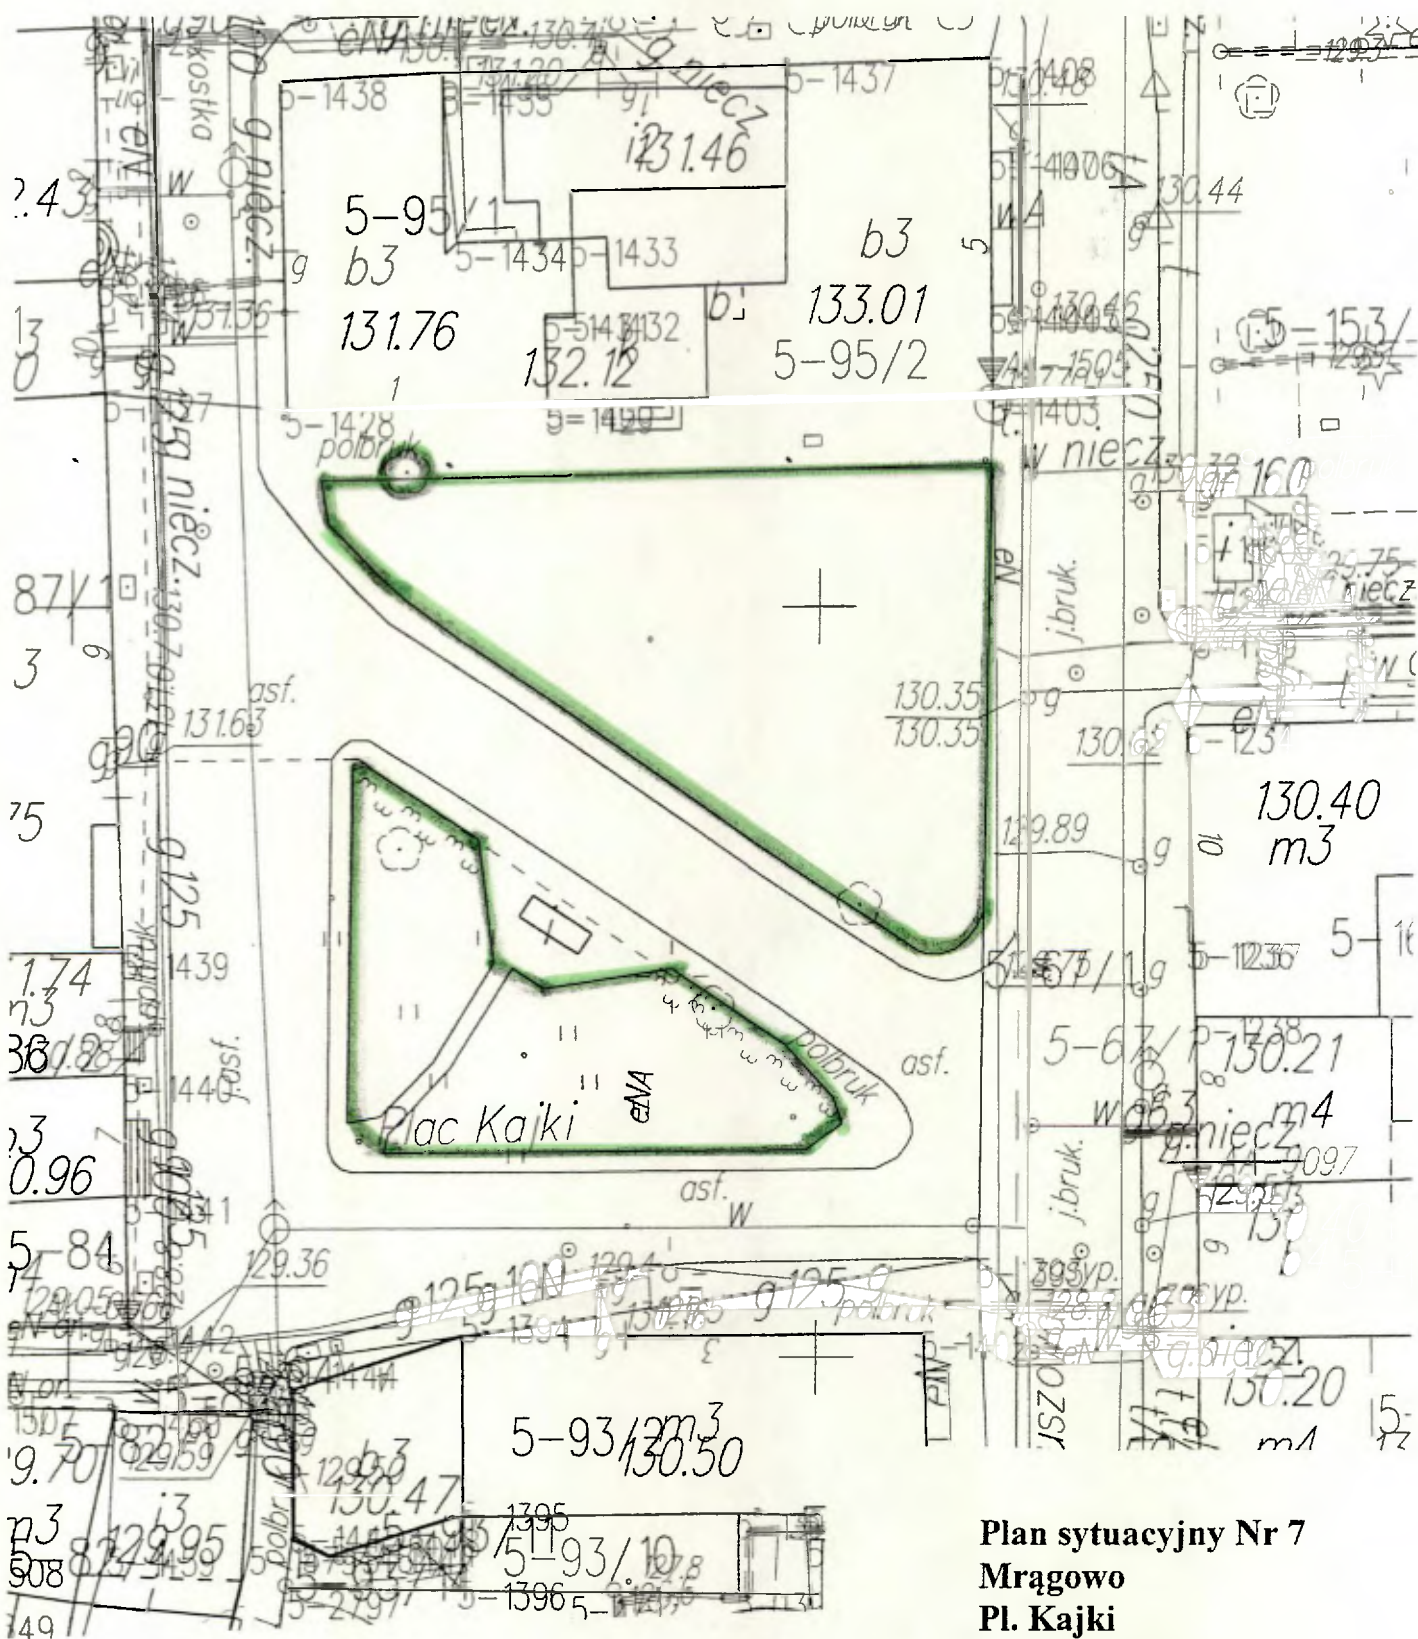

Plan sytuacyjny Nr 7
Mrągowo
Pl. Kajki
skala 1 : 500

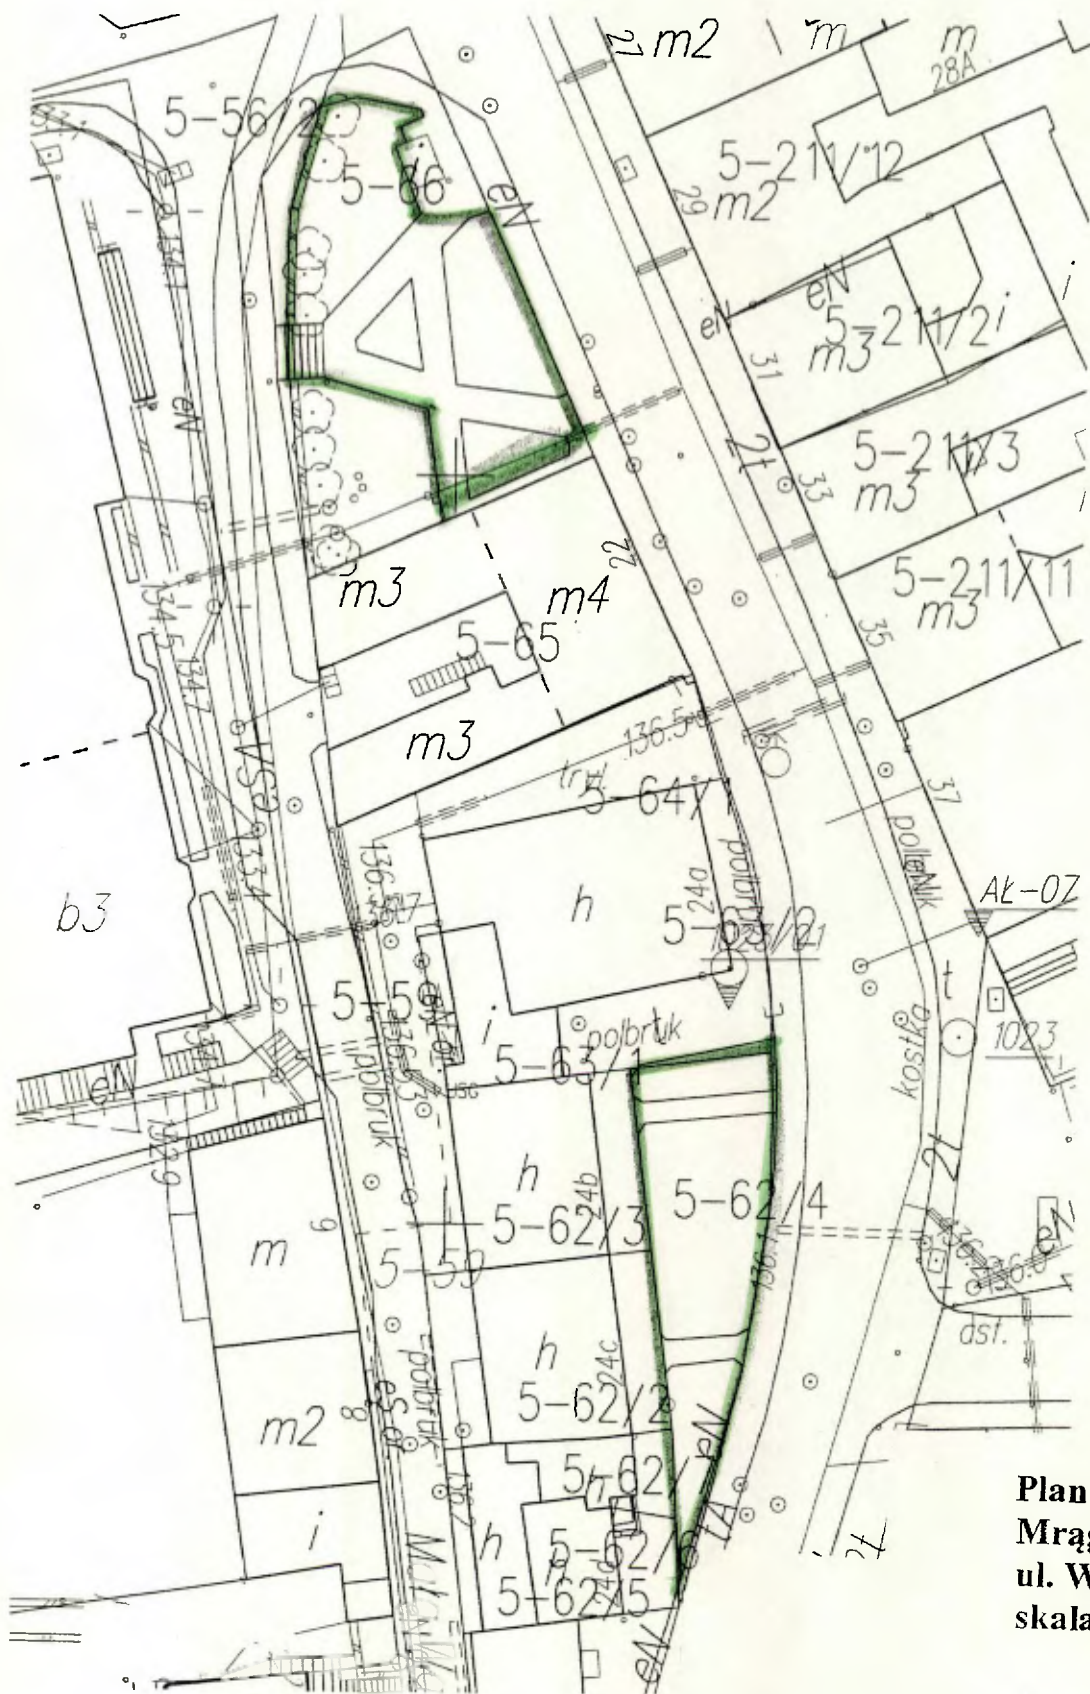

Plan sytuacyjny Nr 8
Mragowo
 ul. Warszawska 22, 24
 skala 1: 500



Plan sytuacyjny Nr 9
Mrągowo
ul. Warszawska 1
skala 1: 500

