


## Dylatacja

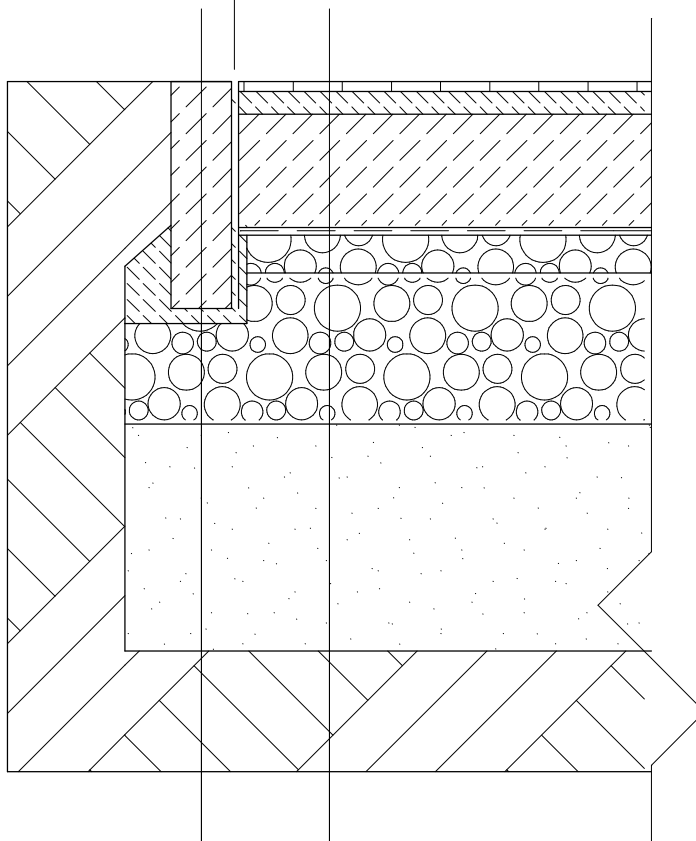

Obrzeże betonowe o  
wym. 100cmx30cmx8cm

Ława z suchego betonu  
ok 10cmx10cm

Warstwa poliuretanowa gr. 13 mm

Warstwa betonu impregnowanego

Podbudowa z betonu B25 gr. 15 cm  
zbrojona włóknami stalowymi

Folia polietylenowa

Wierzchnia warstwa żwiru

Warstwa żwiru gr. 20 cm

Piasek średnioziarnisty gr. 30 cm

Grunt rodzimy

architekt Magdalena Załucka- Dąbrowska  
Targowo 71, 12-120 Dźwierzuty  
kom. 602 558 859

### TEMAT:

PRZEBUDOWA BOISK PRZY ZESPOLE SZKÓŁ NR 4 W MRĄGOWIE

### ADRES INWESTYCJI:

DZ. NR 41/21

OBR. GEOD. MRĄGOWO 4 OŚ. MAZURSKIE 12

### INWESTOR:

GINA MIASTA MRĄGOWO

UL. KRÓLEWIECKA 60A, 11-700 MRĄGOWO

### FAZA:

PROJEKT BUDOWLANY

DATA: 05.2017

NR RYSUNKU:

### BRANŻA:

ARCHITEKTURA

SKALA: 1:10

T-4

### RYSUNEK:

**PRZEKRÓJ PRZES PROJEKTOWANĄ  
NAWIERZCHNIĘ**

### PROJEKTANT:

arch. Magdalena Załucka-Dąbrowska

### NR UPRAWNIENI:

06/2006/WM

### PODPIS: