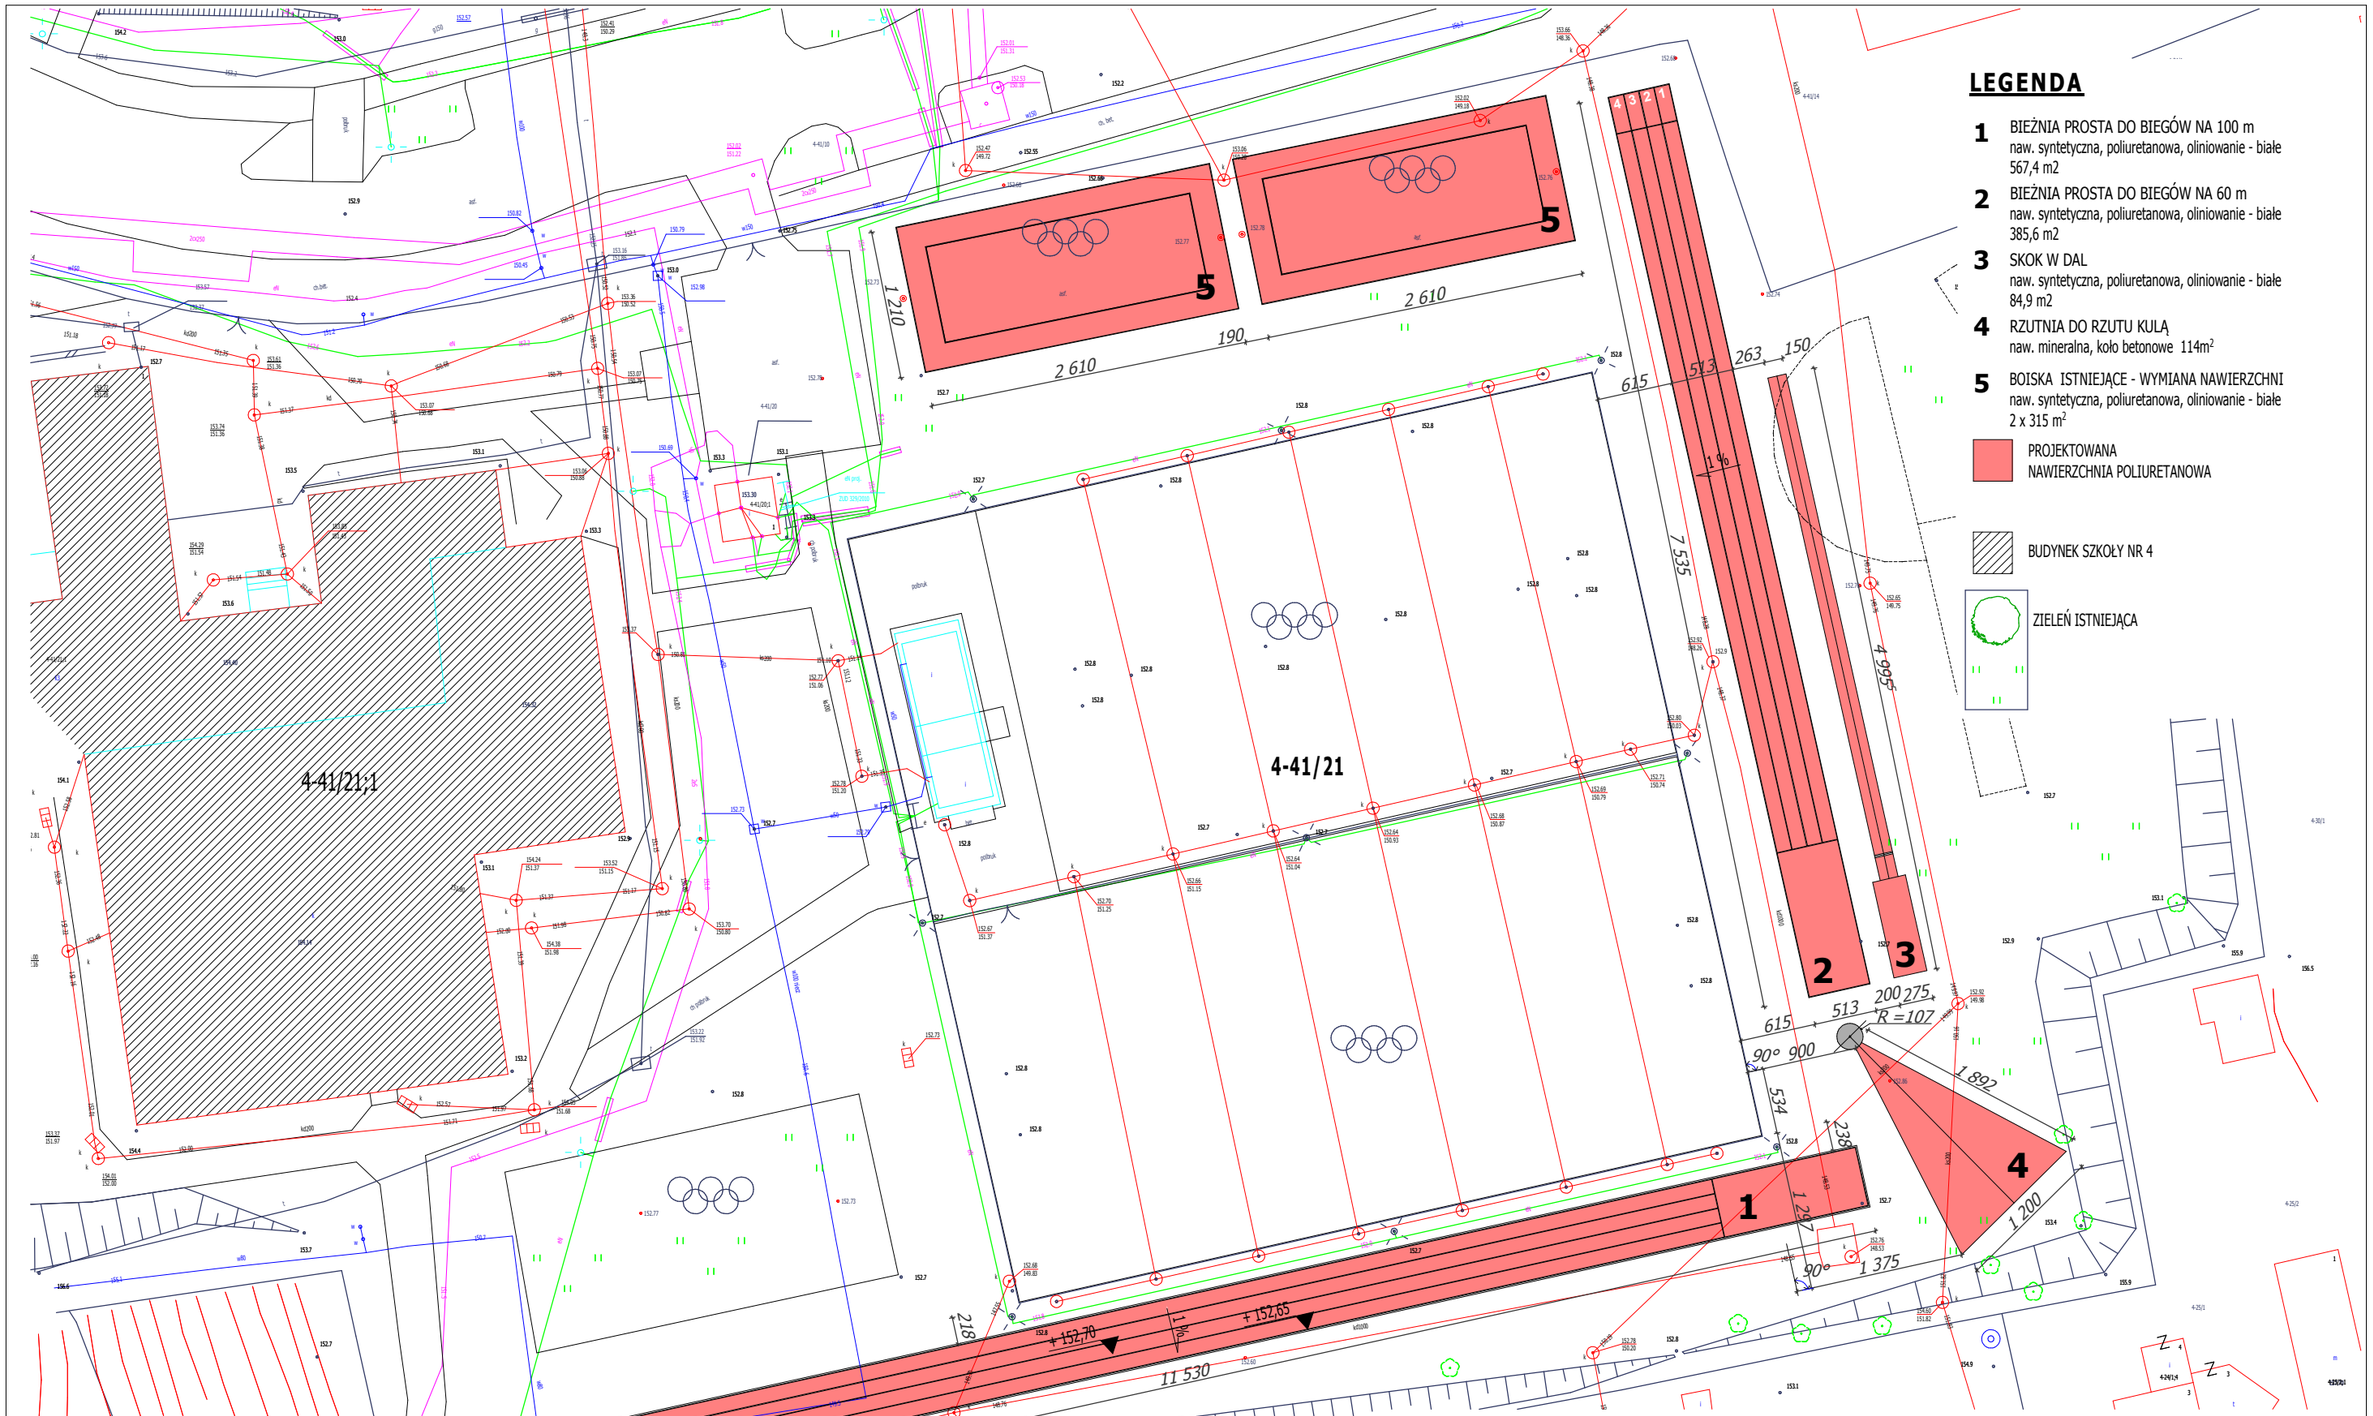

LEGENDA

1 BIEŻNIA PROSTA DO BIEGÓW NA 100 m
naw. syntetyczna, poliuretanowa, oliniowanie - białe
567,4 m2

2 BIEŻNIA PROSTA DO BIEGÓW NA 60 m
naw. syntetyczna, poliuretanowa, oliniowanie - białe
385,6 m2

3 SKOK W DAL
naw. syntetyczna, poliuretanowa, oliniowanie - białe
84,9 m2

4 RZUTNIA DO RZUTU KULĄ
naw. mineralna, koło betonowe 114m^2

5 BOISKA ISTNIEJĄCE - WYMIANA NAWIERZCHNI
naw. syntetyczna, poliuretanowa, oliniowanie - białe
2 x 315 m^2

PROJEKTOWANA NAWIERZCHNIA POLIURETANOWA

BUDYNEK SZKOŁY NR 4

ZIELEŃ ISTNIEJĄCA

architekt Magdalena Załucka- Dąbrowska
Targowo 71, 12-120 Dźwierzuty
kom. 602 558 859

TEMAT:
PRZEBUDOWA BOISK PRZY ZESPOLE SZKÓŁ NR 4 W MRĄGOWIE

ADRES INWESTYCJI: DZ. NR 41/21
OBR. GEOD. MRĄGOWO 4 OŚ. MAZURSKIE 12

INWESTOR: GMINA MIASTA MRĄGOWO
UL. KRÓLEWIECKA 60A, 11-700 MRĄGOWO

FAZA: PROJEKT BUDOWLANY		DATA: 05.2017	NR RYSUNKU: T-1
BRANŻA: ARCHITEKTURA		SKALA: 1:500	

RYSUNEK:
PROJEKT ZAGOSPODAROWANIA DZIAŁKI NR 41/21

PROJEKTANT:	NR UPRAWNIEŃ:	PODPIS:
arch. Magdalena Załucka-Dąbrowska	06/2006/WM	