


PROFIL PODŁUŻNY ALEJKI w przekroju 1-1

km 0+00 ÷ 1+26

Skala 1 : $\frac{100}{500}$

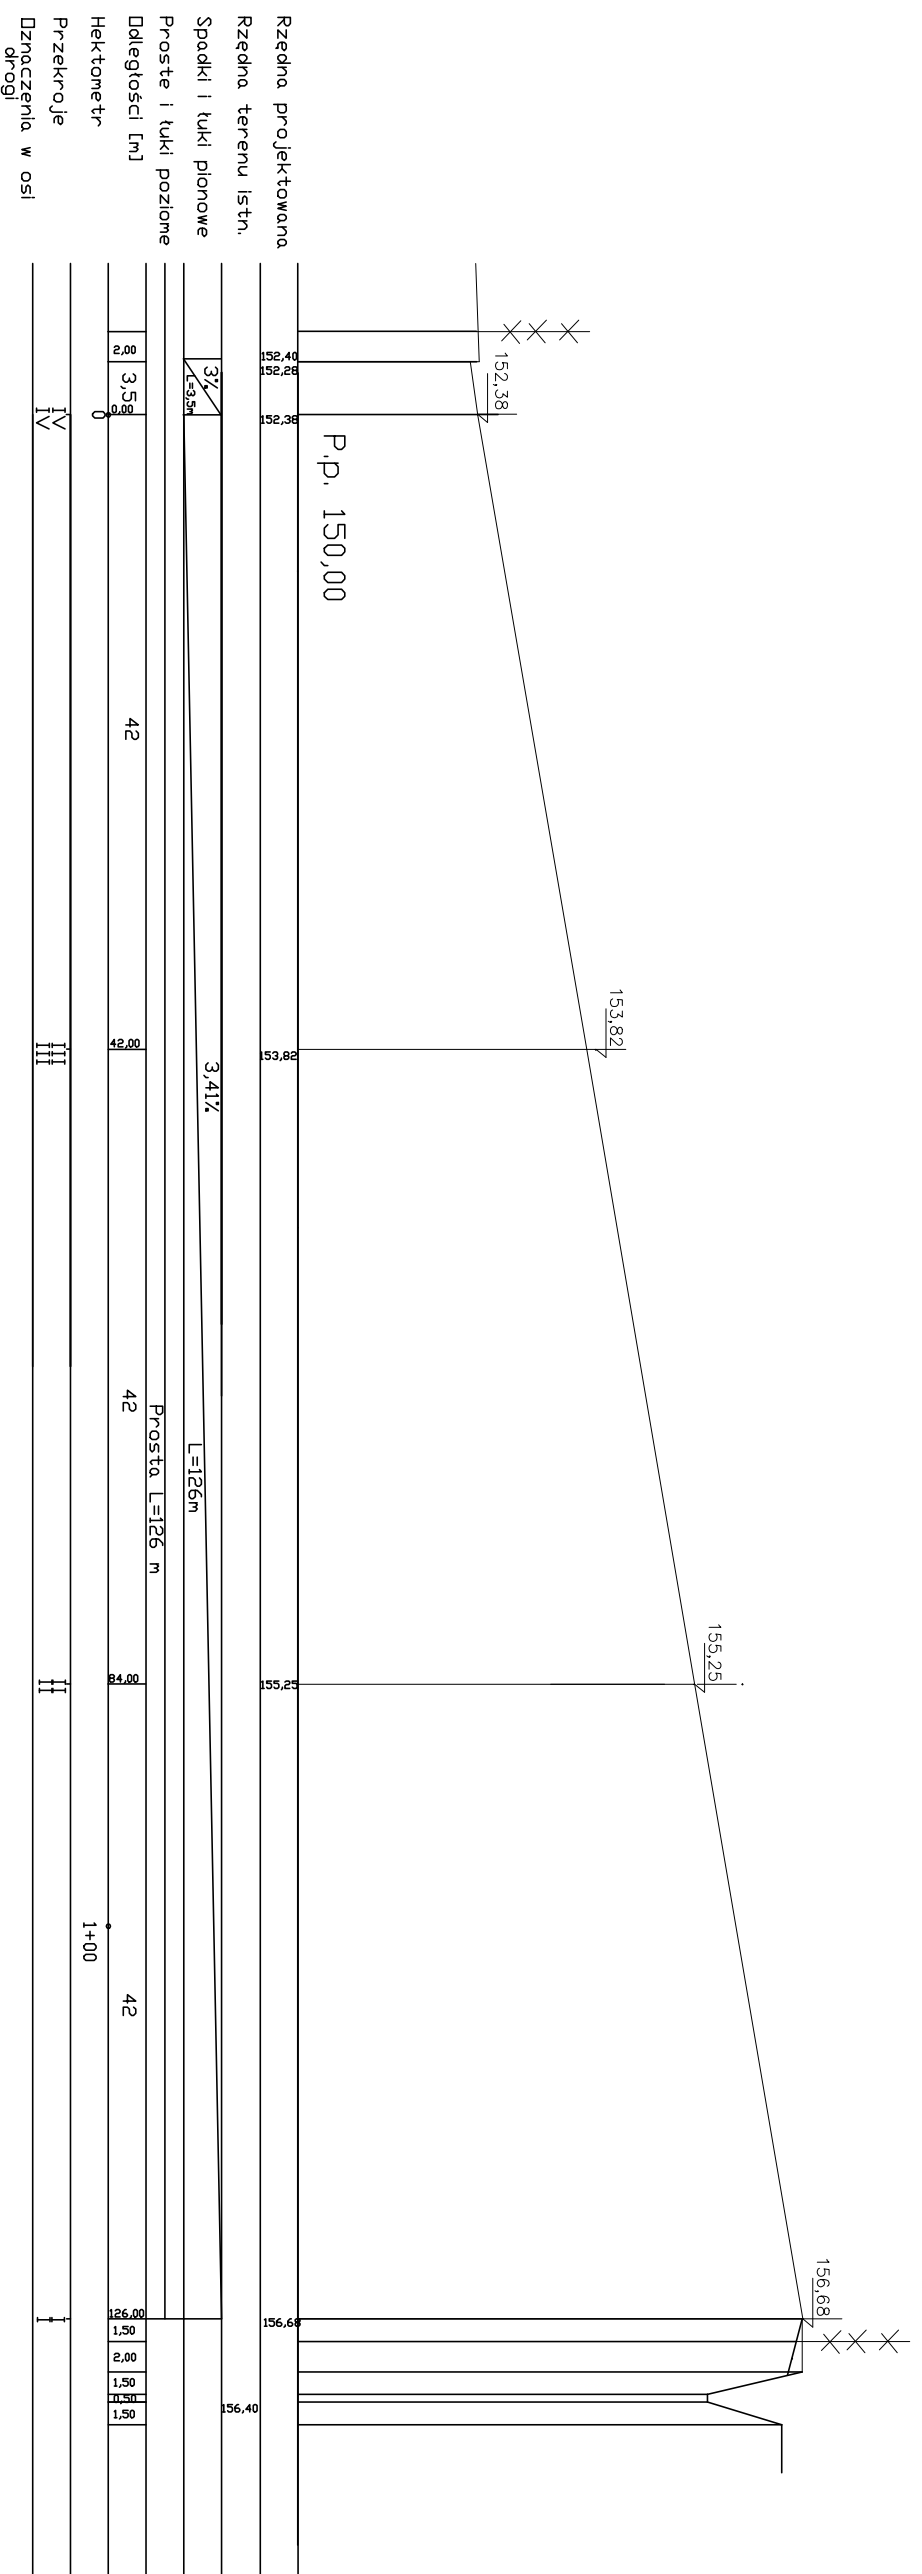

Rzędna proj. _____

Rzędna terenu _____

Stadium	P. tech. - Przekrój podłużny alejki 1-1	Nr zlec.	
Objekt	Rozbudowa Chlebarza Etap III-rezerwa	Nr rys.	
Adres	Ul. Miodkowskiego w Miragowie	Skala	1:100/500
Opracował	Imię i nazwisko Stanisław Chalkowski	Upr. bud	Data VIII.2017
Projektant	Roman Szczepan	136/90/OL	VIII.2017
Podpis			