


PROFIL PODŁUŻNY ŚCIEŻKI w przekroju I-I

km 0+00 ÷ 0+40

Skala 1 : $\frac{100}{500}$

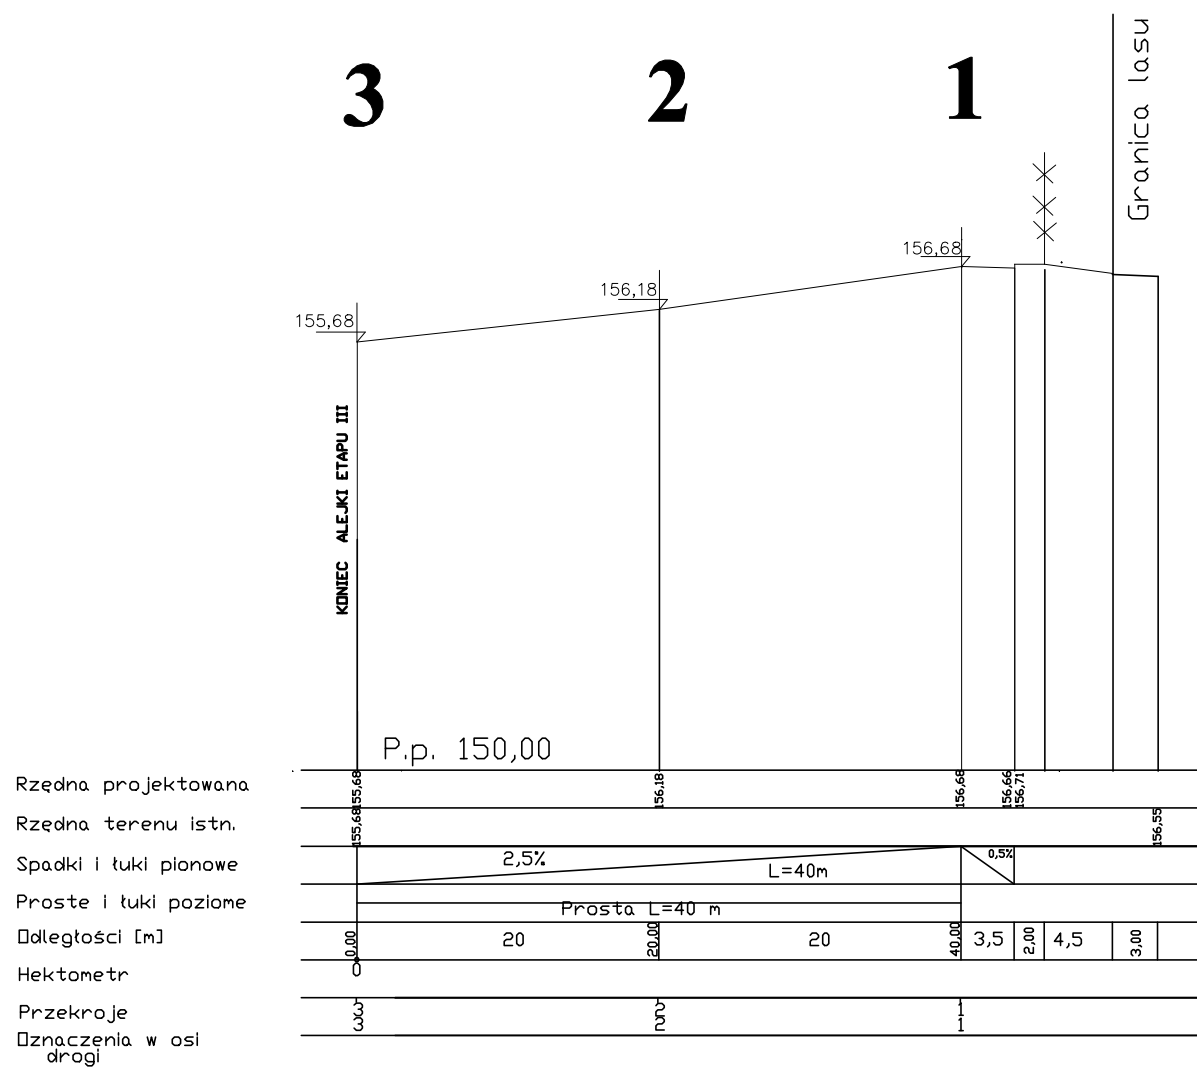

Rzędna proj. _____

Rzędna terenu _____

| | | | | |
|------------|--|-----------|-----------|-----------|
| Stadium | P. tech. - Przekrój podłużny ścieżki I-I | | Nr zlec. | |
| Obiekt | Rozbudowa Cmentarza Etap III-rezerwa | | Nr rys. | |
| Adres | Ul. Młodkowskiego w Mrągowie | | Skala | 1:100/500 |
| | Imię i nazwisko | Upr. bud | Data | Podpis |
| Opracował | Stanisław Ciołkowski | 64/88/OL | VIII.2017 | |
| Projektant | Roman Szczepan | 136/90/OL | VIII.2017 | |