


# PROFIL PODŁUŻNY DROGI WEWNĘTRZNEJ

km 0+49 – 0+92,5

Skala 1 : 500

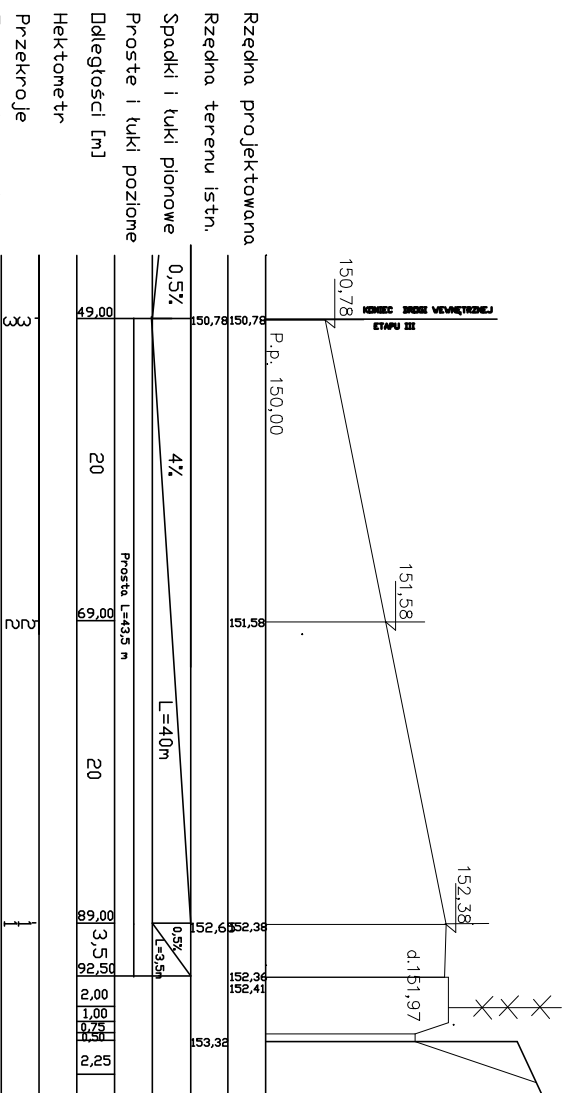

Rzędna projektowana

Rzędna terenu istn.

Spadki i łuki pionowe

Proste i łuki poziome

Długości [m]

Hektometre tr.

Przekroje

Dznanczenia w osi drogi

Stadium	P. tech. - Projekt zagospodarowania- Część drogowa		Nr zlec.
Objekt	Rozbudowa Cmentarza Etap III-rezerwa		Nr rys.
Adres	Ul. Miodkowskiego w Mragowie		Skala
	Imię i nazwisko	Upr. bud	Data
Opracował	Stanisław Ciolkowski	64/88/OL	VIII.2017
Projektant	Roman Szczepan	136/90/OL	VIII.2017
			Podpis