



PRZEKRÓJ NORMALNY ALEJKI

Droga dojazdowa

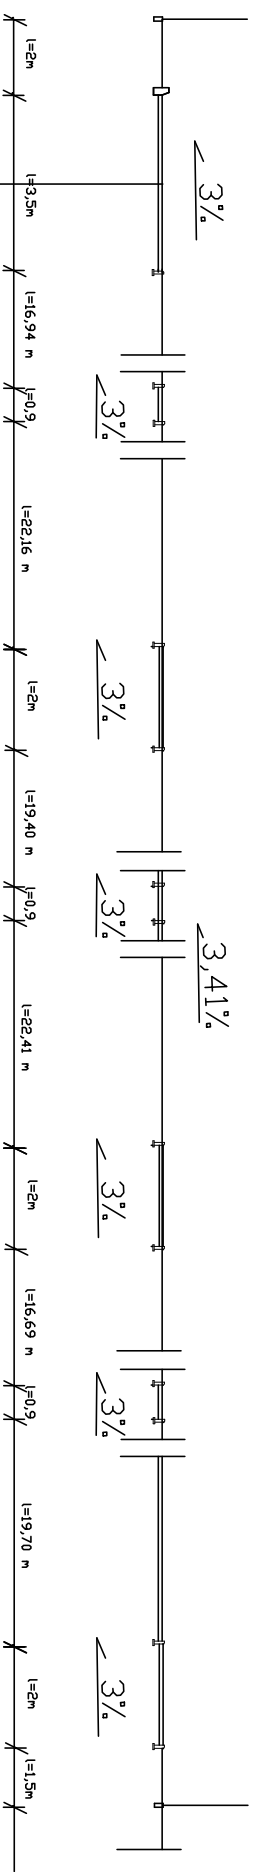

kostka betonowa – 8 cm
 podsypka cement.-piaskowa 5 cm
 podbudowa z tłuczni kamiennego gr. 15 cm

PRZEKRÓJ NORMALNY ŚCIEŻKI

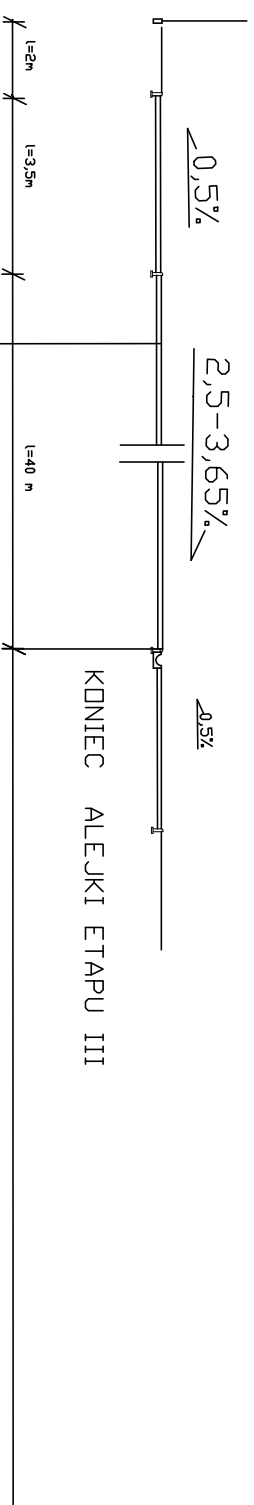

kostka betonowa – 6cm i 8 cm
 podsypka cement.-piaskowa 5 cm
 podbudowa z kruszywa naturalnego gr.10cm i 15 cm

Stadium	PRZEKRÓJ NORMALNY - ALEJKI, ŚCIEŻKI	Nr zlec.	
Obiekt	Rozbudowa Omentarza Etap III-rezerwa	Nr rys.	
Adres	Ul. Modkowskiego w Mrągowie	Skala	
	Imię i nazwisko	Upr. bud	Data
Opracował	Stanisław Ciołkowski	64/88/OL	VIII.2017
Projektant	Roman Szczepan	136/90/OL	VIII.2017