


PRZEKRÓJ PRZEZ ALEJKĘ

obrzeże betonowe 8x30x75 cm

kostka betonowa – 8 cm  
 podsypka cement.-piaskowa 5 cm  
 podbudowa z tłucznia kamiennego gr. 15 cm

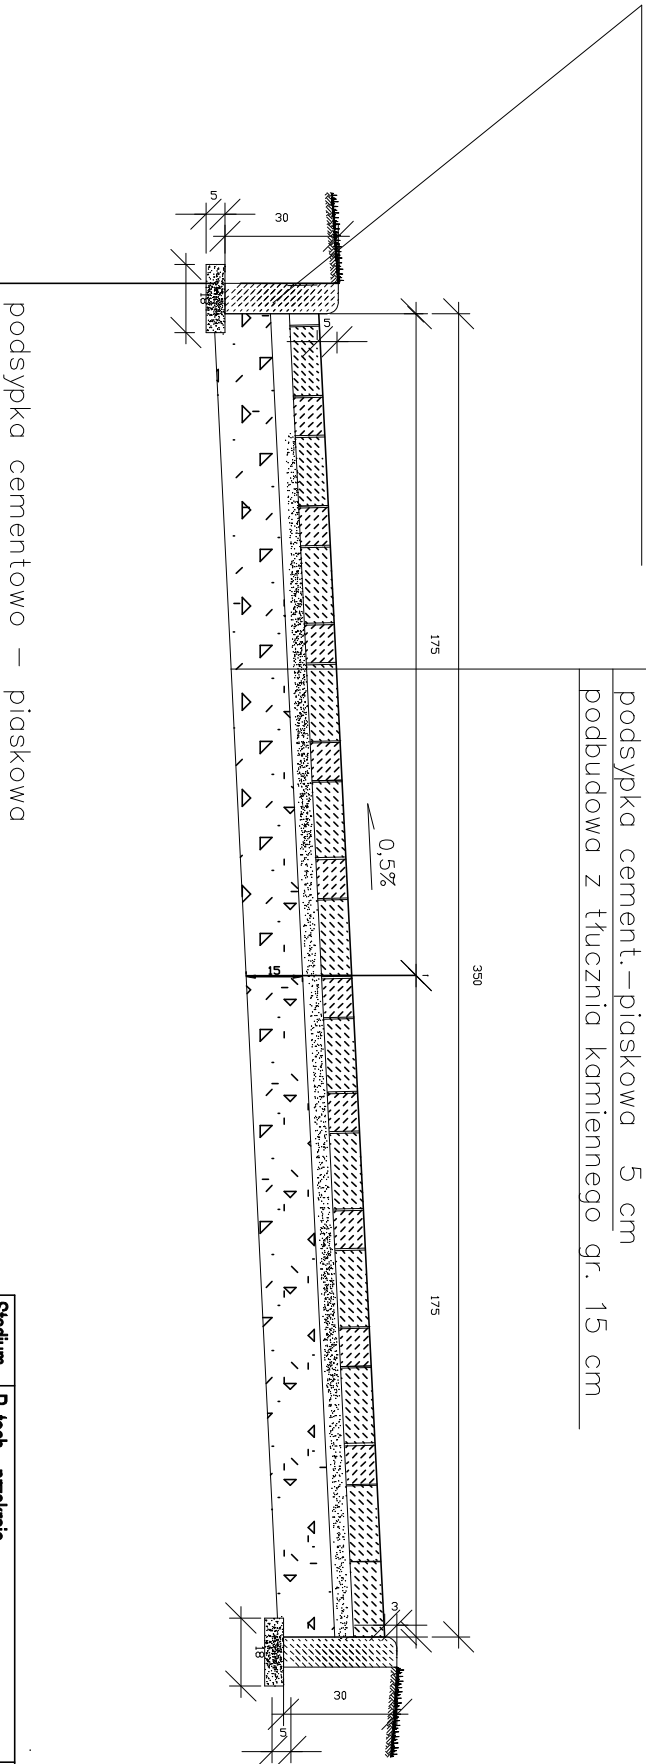

Stadium	P. techn. - przekroje	Nr zlec.	
Objekt	Rozbudowa Cmentarza Etap III-rezerwa	Nr rys.	
Adres	Ul. Młodkowskiego w Miragowie	Skala	1:20
	Imię i nazwisko	Upr. bud	Data
Opracował	Szymon Ciolkowski	64/88/OL	VIII.2017
Projektant	Roman Szczepan	136/90/OL	VIII.2017