


PRZEKRÓJ PRZEZ DROGĘ DOJAZDOWĄ

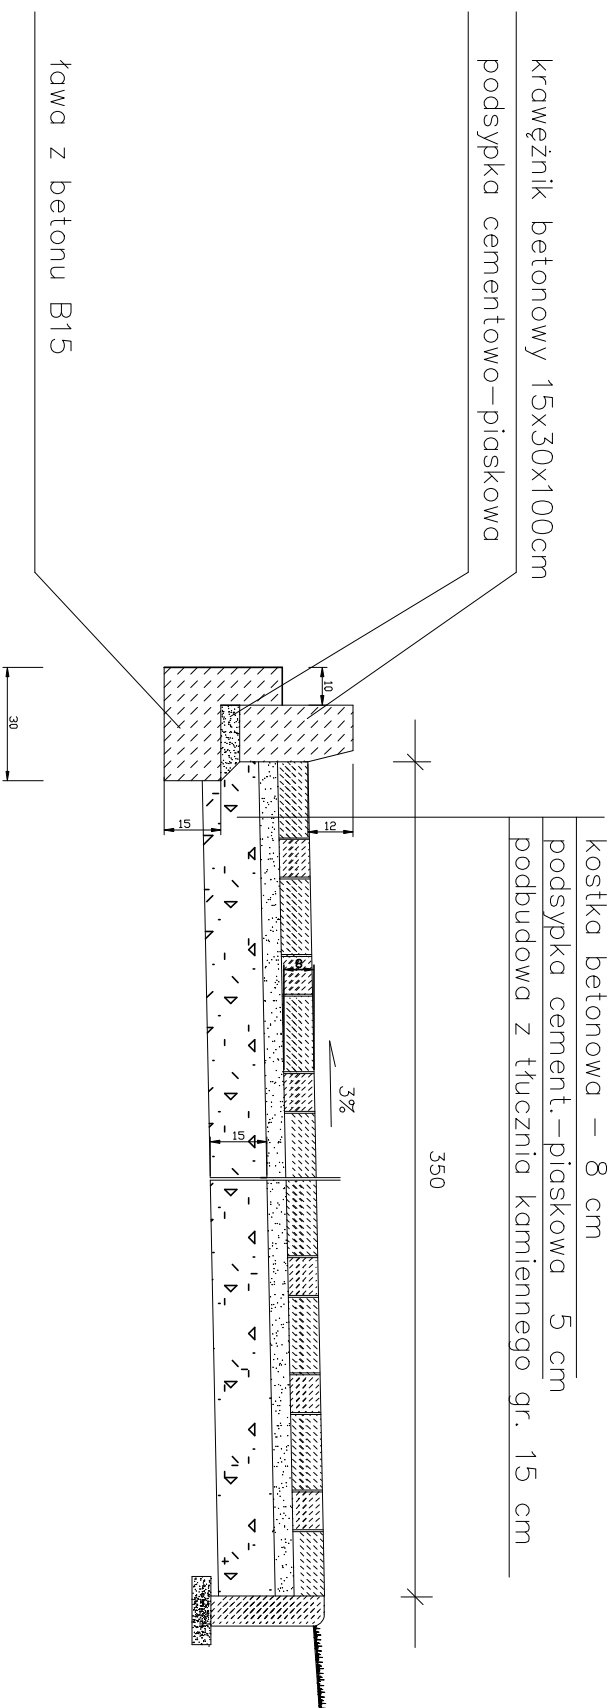

Konstrukcja nawierzchni dla samochodów nie cięższych niż 2500 kg na podłożu G1

Stadium	P. tech. - przekroje		Nr zlec.	
Objekt	Rozbudowa Cmentarza Etap III-rezerwa		Nr rys.	
Adres	Ul. Młodkowskiego w Mirgowie		Skala	1:20
	Imię i nazwisko	Upr. bud	Data	Podpis
Opracował	Sławisław Ciolkowski	64/88/OL	VIII.2017	
Projektant	Roman Szczepan	136/90/OL	VIII.2017	