


PRZEKRÓJ PRZEZ SCEŻKĘ

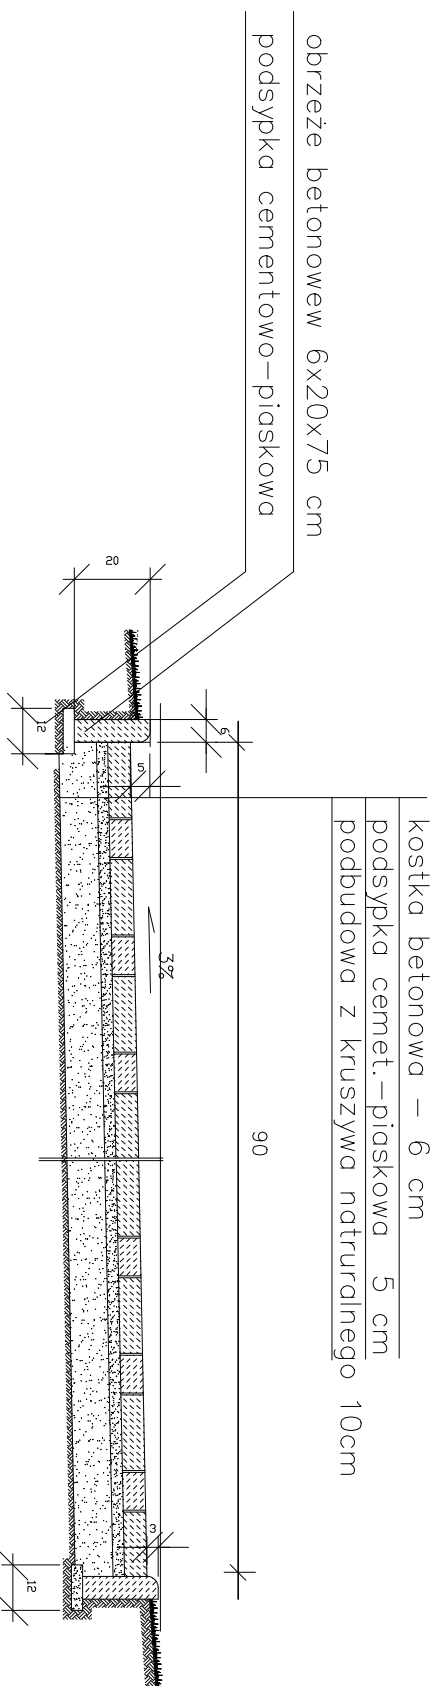

Stadium	P. tech. - przekroje	Nr zlec.	
Objekt	Rozbudowa Cmentarza Etap III-rezerwa	Nr rys.	
Adres	Ul. Młodkowskiego w Miłgowie	Skala	1:20
	Imię i nazwisko	Upr. bud	Data
Opracował	Szymon Ciolkowski	64/88/OL	VIII.2017
Projektant	Roman Szczepan	136/90/OL	VIII.2017