


PROFIL PODŁUŻNY RUROCIĄGU "B"

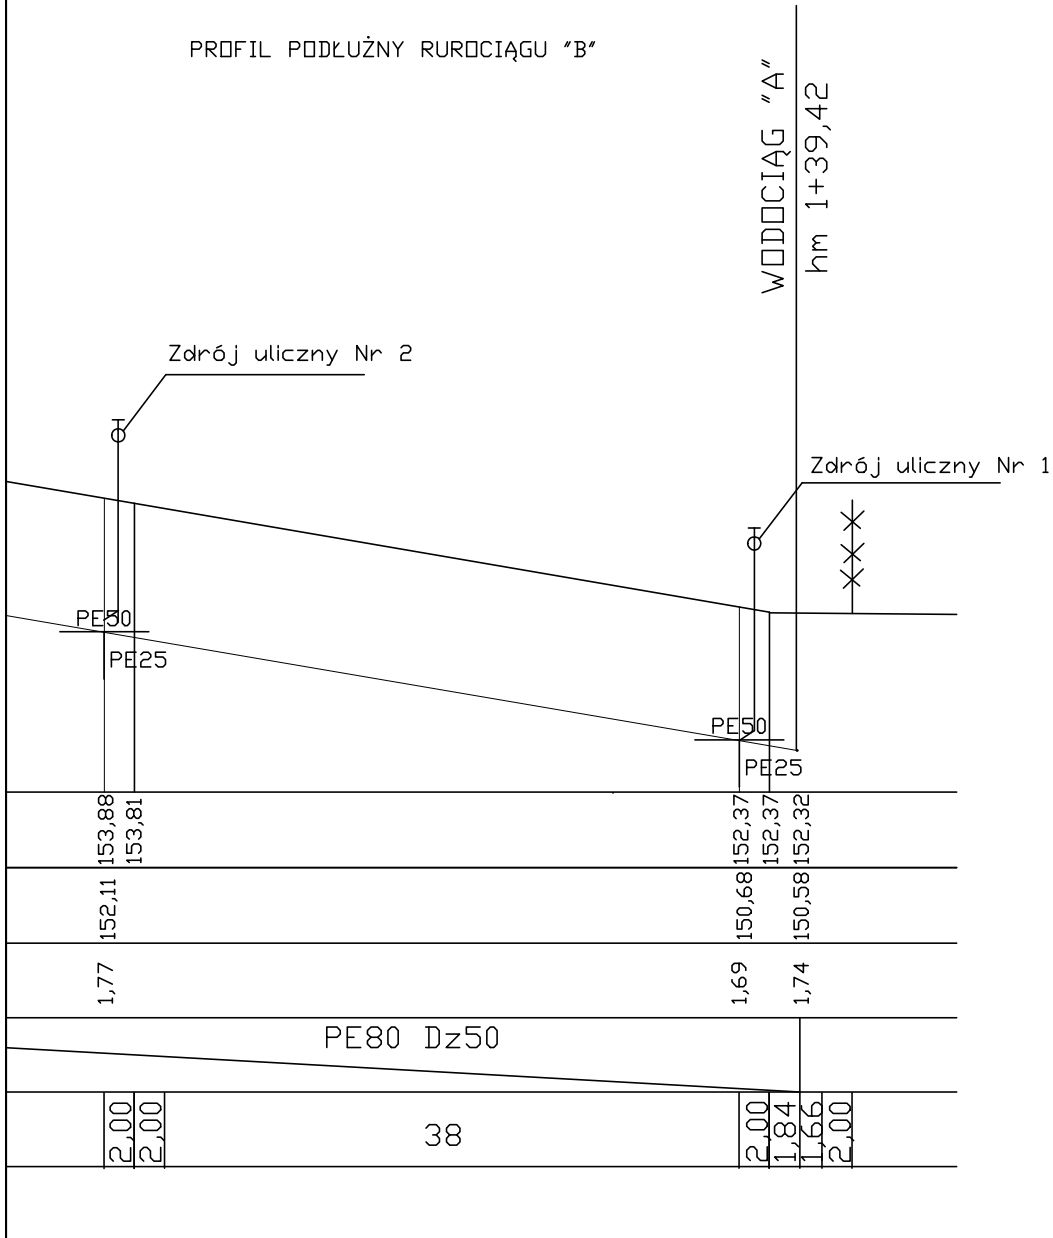

|            |  |           |           |           |
|------------|--|-----------|-----------|-----------|
| Stadium    | P. tech. - Profile podłużne sieci wodociągowej |           | Nr zlec.  |           |
| Obiekt     | Rozbudowa Cmentarza Etap III-rezerwa           |           | Nr rys.   |           |
| Adres      | Ul. Młodkowskiego w Mrągowie                   |           | Skala     | 1:100/500 |
|            | Imię i nazwisko                                | Upr. bud  | Data      | Podpis    |
| Opracował  | Stanisław Ciołkowski                           | 64/88/OL  | VIII.2017 |           |
| Projektant | Mieczysław Stosio                              | 105/90/OL | VIII.2017 |           |