

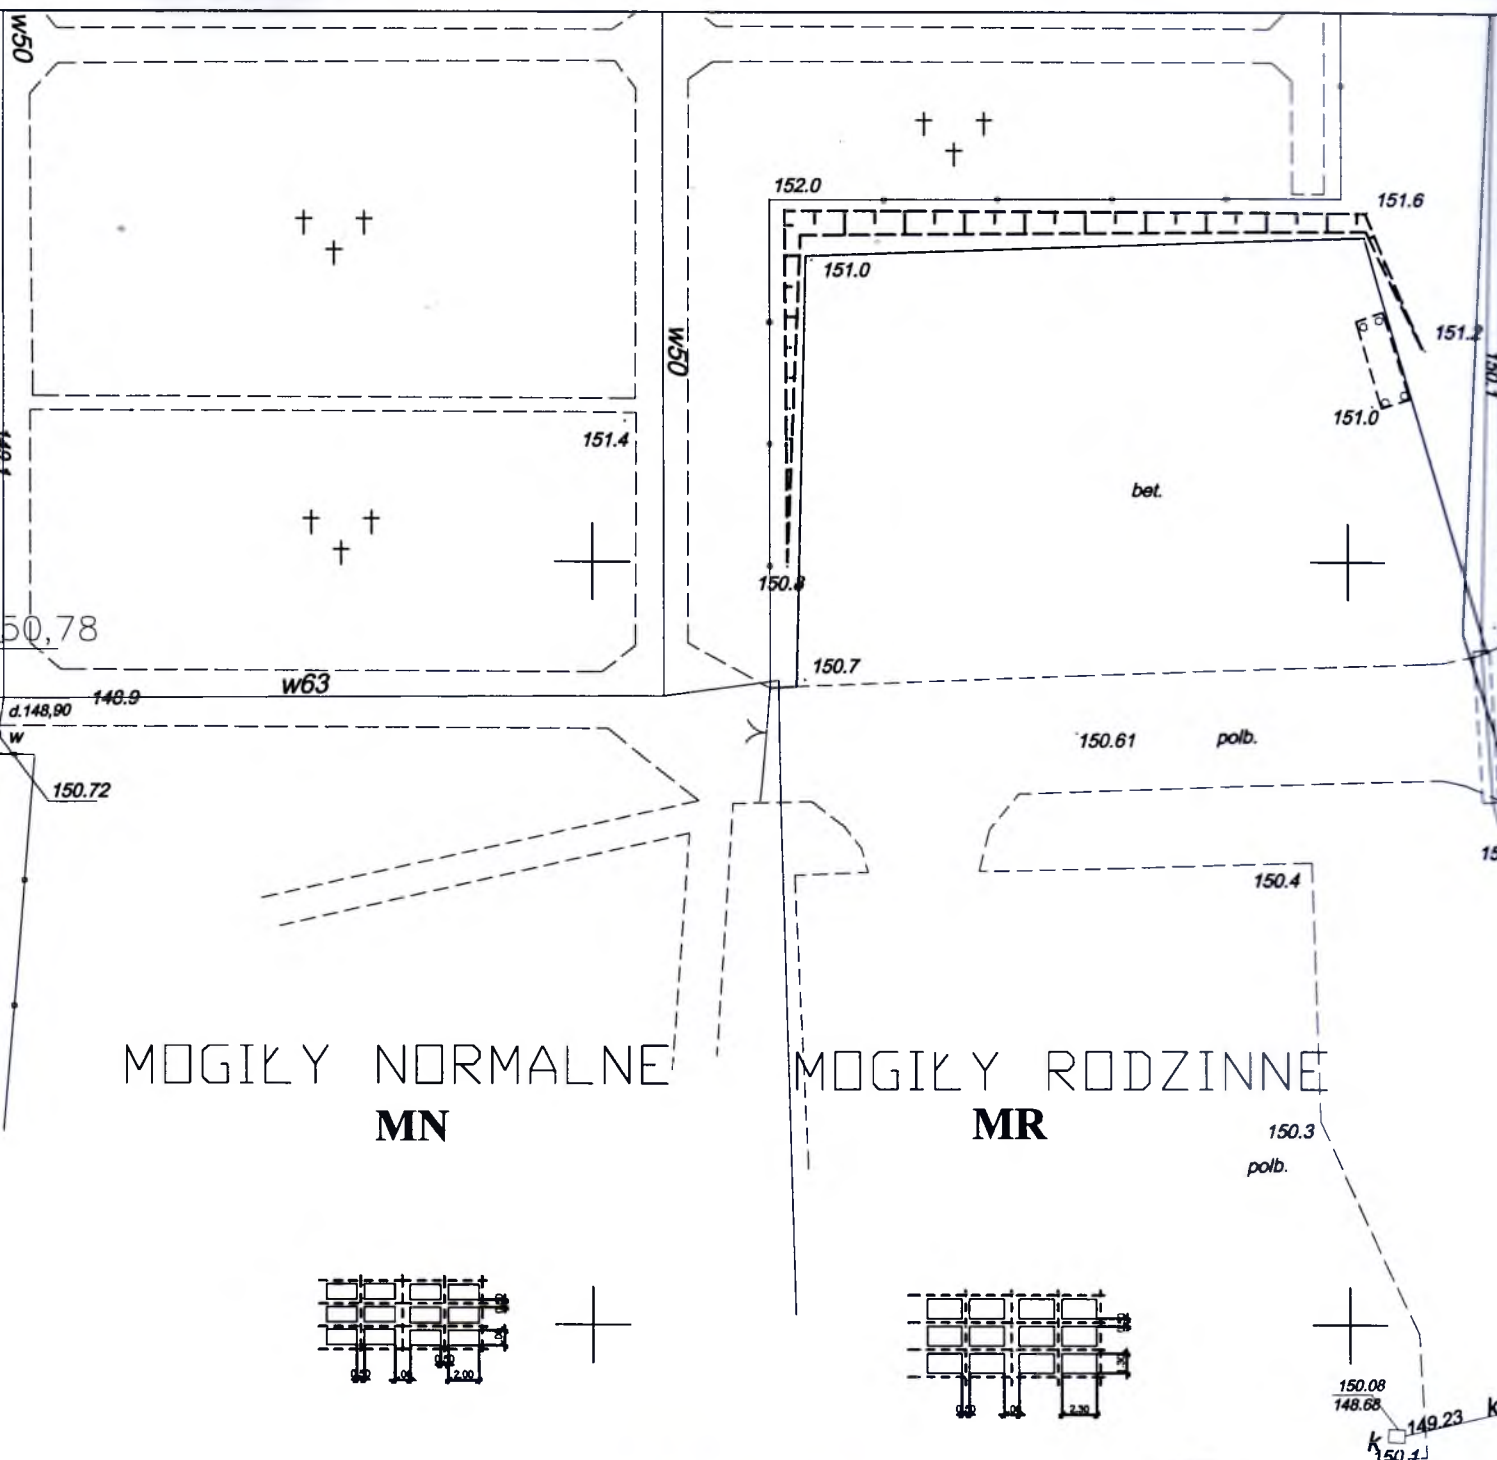


...nia na  
... namulu 30 cm

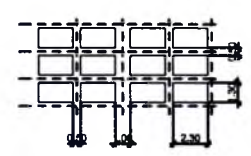

MOGIŁY NORMALNE  
**MN**

MOGIŁY RODZINNE  
**MR**

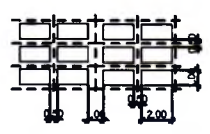

*Ulegodniono warunkom  
wzburdy cmentarza etap III  
w miejscowości Polka k/m  
04.08.2017*

**KIER**  
Referatu Planów  
**KIER**  
Referatu Planów  
Budownictwa  
mgr inż. Tomasz Trzosek

Stadium	P. tech.- Projekt zagospodarowania (I)
Obiekt	Rozbudowa Cmentarza Etap III
Adres	Ul. Młodkowskiego w Mrągowie
	Imię i nazwisko
Opracował	Stanisław Cidtkowski

UK GR.8cm i 6 cm /KOLOR SZARY/