PRZEKRÓJ 1 - 1

skala 1 : 100/500

W=63,5 m²

N=27,0 m²

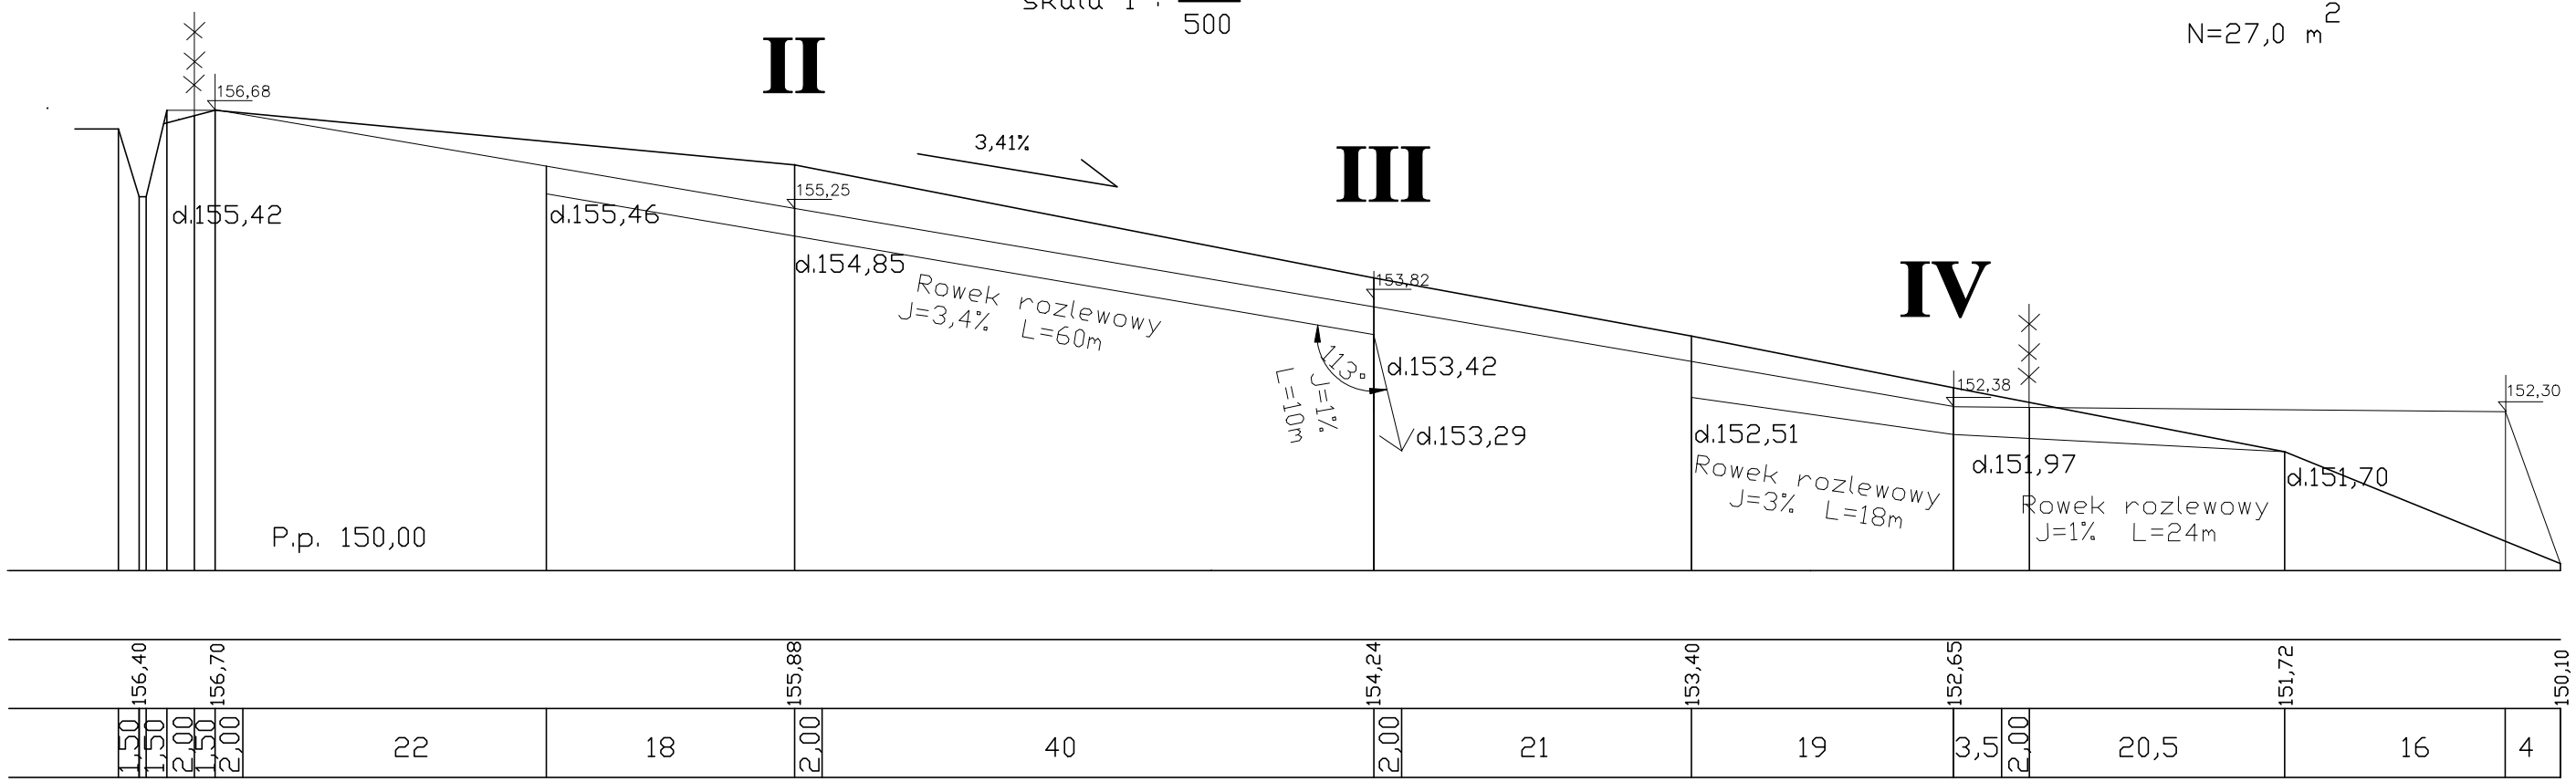


PRZEKRÓJ 2 - 2

W=25,00 m²

N=30,00 m²

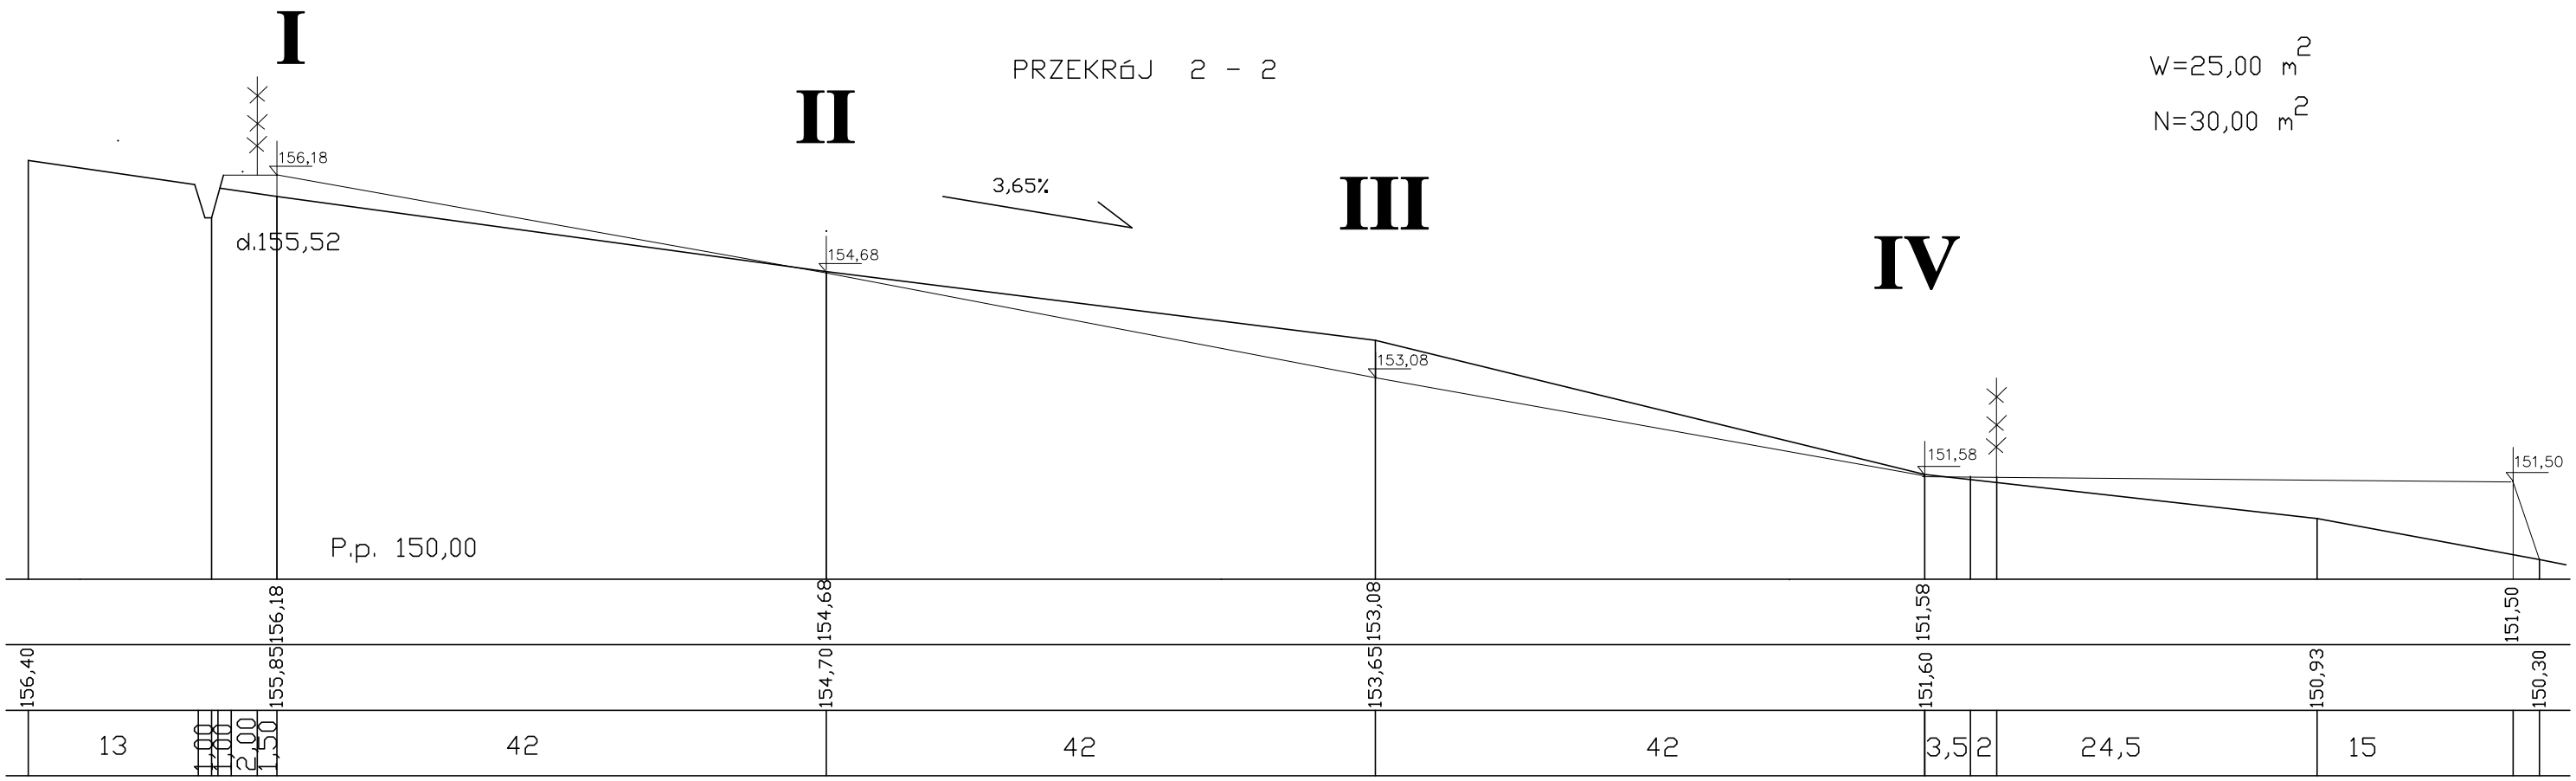


rzędna projektowana

rzędna terenu

| | | | | |
|---|---|---|---|---|
| Stadium | P. tech. - Przekroje poprzeczne | | Nr zlec. | |
| Obiekt | Rozbudowa Cmentarza Etap III | | Nr rys. | |
| Adres | Ul. Młodkowskiego w Mrągowie | | Skala | 1:100/500 |
| | Imię i nazwisko | Upr. bud | Data | Podpis |
| Opracował | Stanisław Ciołkowski | 64/88/OL | VIII.2017 | |
| Projektant | Roman Szczepan | 136/90/OL | VIII.2017 | |