


PRZEKRÓJ 3 - 3

W=0,00 m<sup>2</sup>  
N=0,00 m<sup>2</sup>

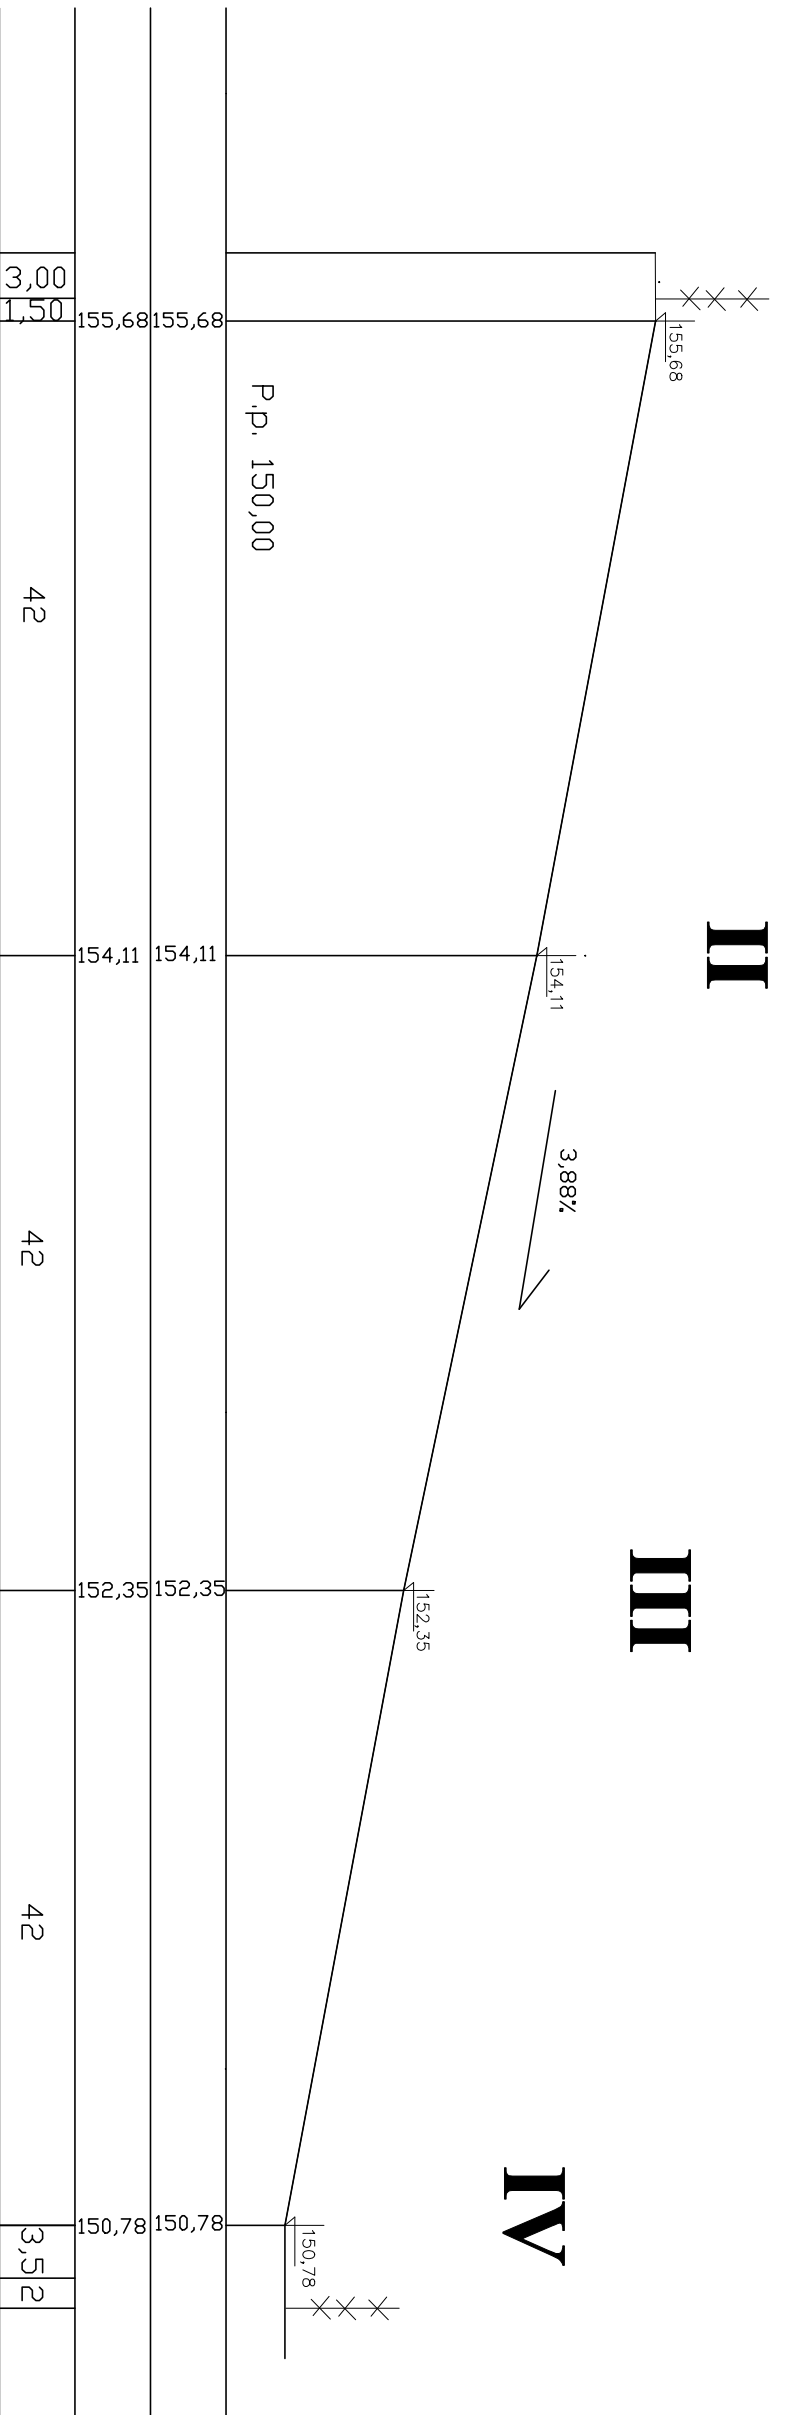

\_\_\_\_\_ rzędna projektowana  
\_\_\_\_\_ rzędna terenu

Stadium	P. tech. - Przekroje poprzeczne	Nr zlec.	
Obiekt	Rozbudowa Chemiastra Etap III-rezerwa	Nr rys.	
Adres	Ul. Miodkowskiego w Miragowie	Skala	1:100/500
	Imię i nazwisko	Upr. bud	Data
Opracował	Stanisław Chalkowski	64/89/OL	VIII.2017
Projektant	Roman Szczepan	136/90/OL	VIII.2017
			Podpis