



Rzut projektowanego ogrodzenia Skala 1:100

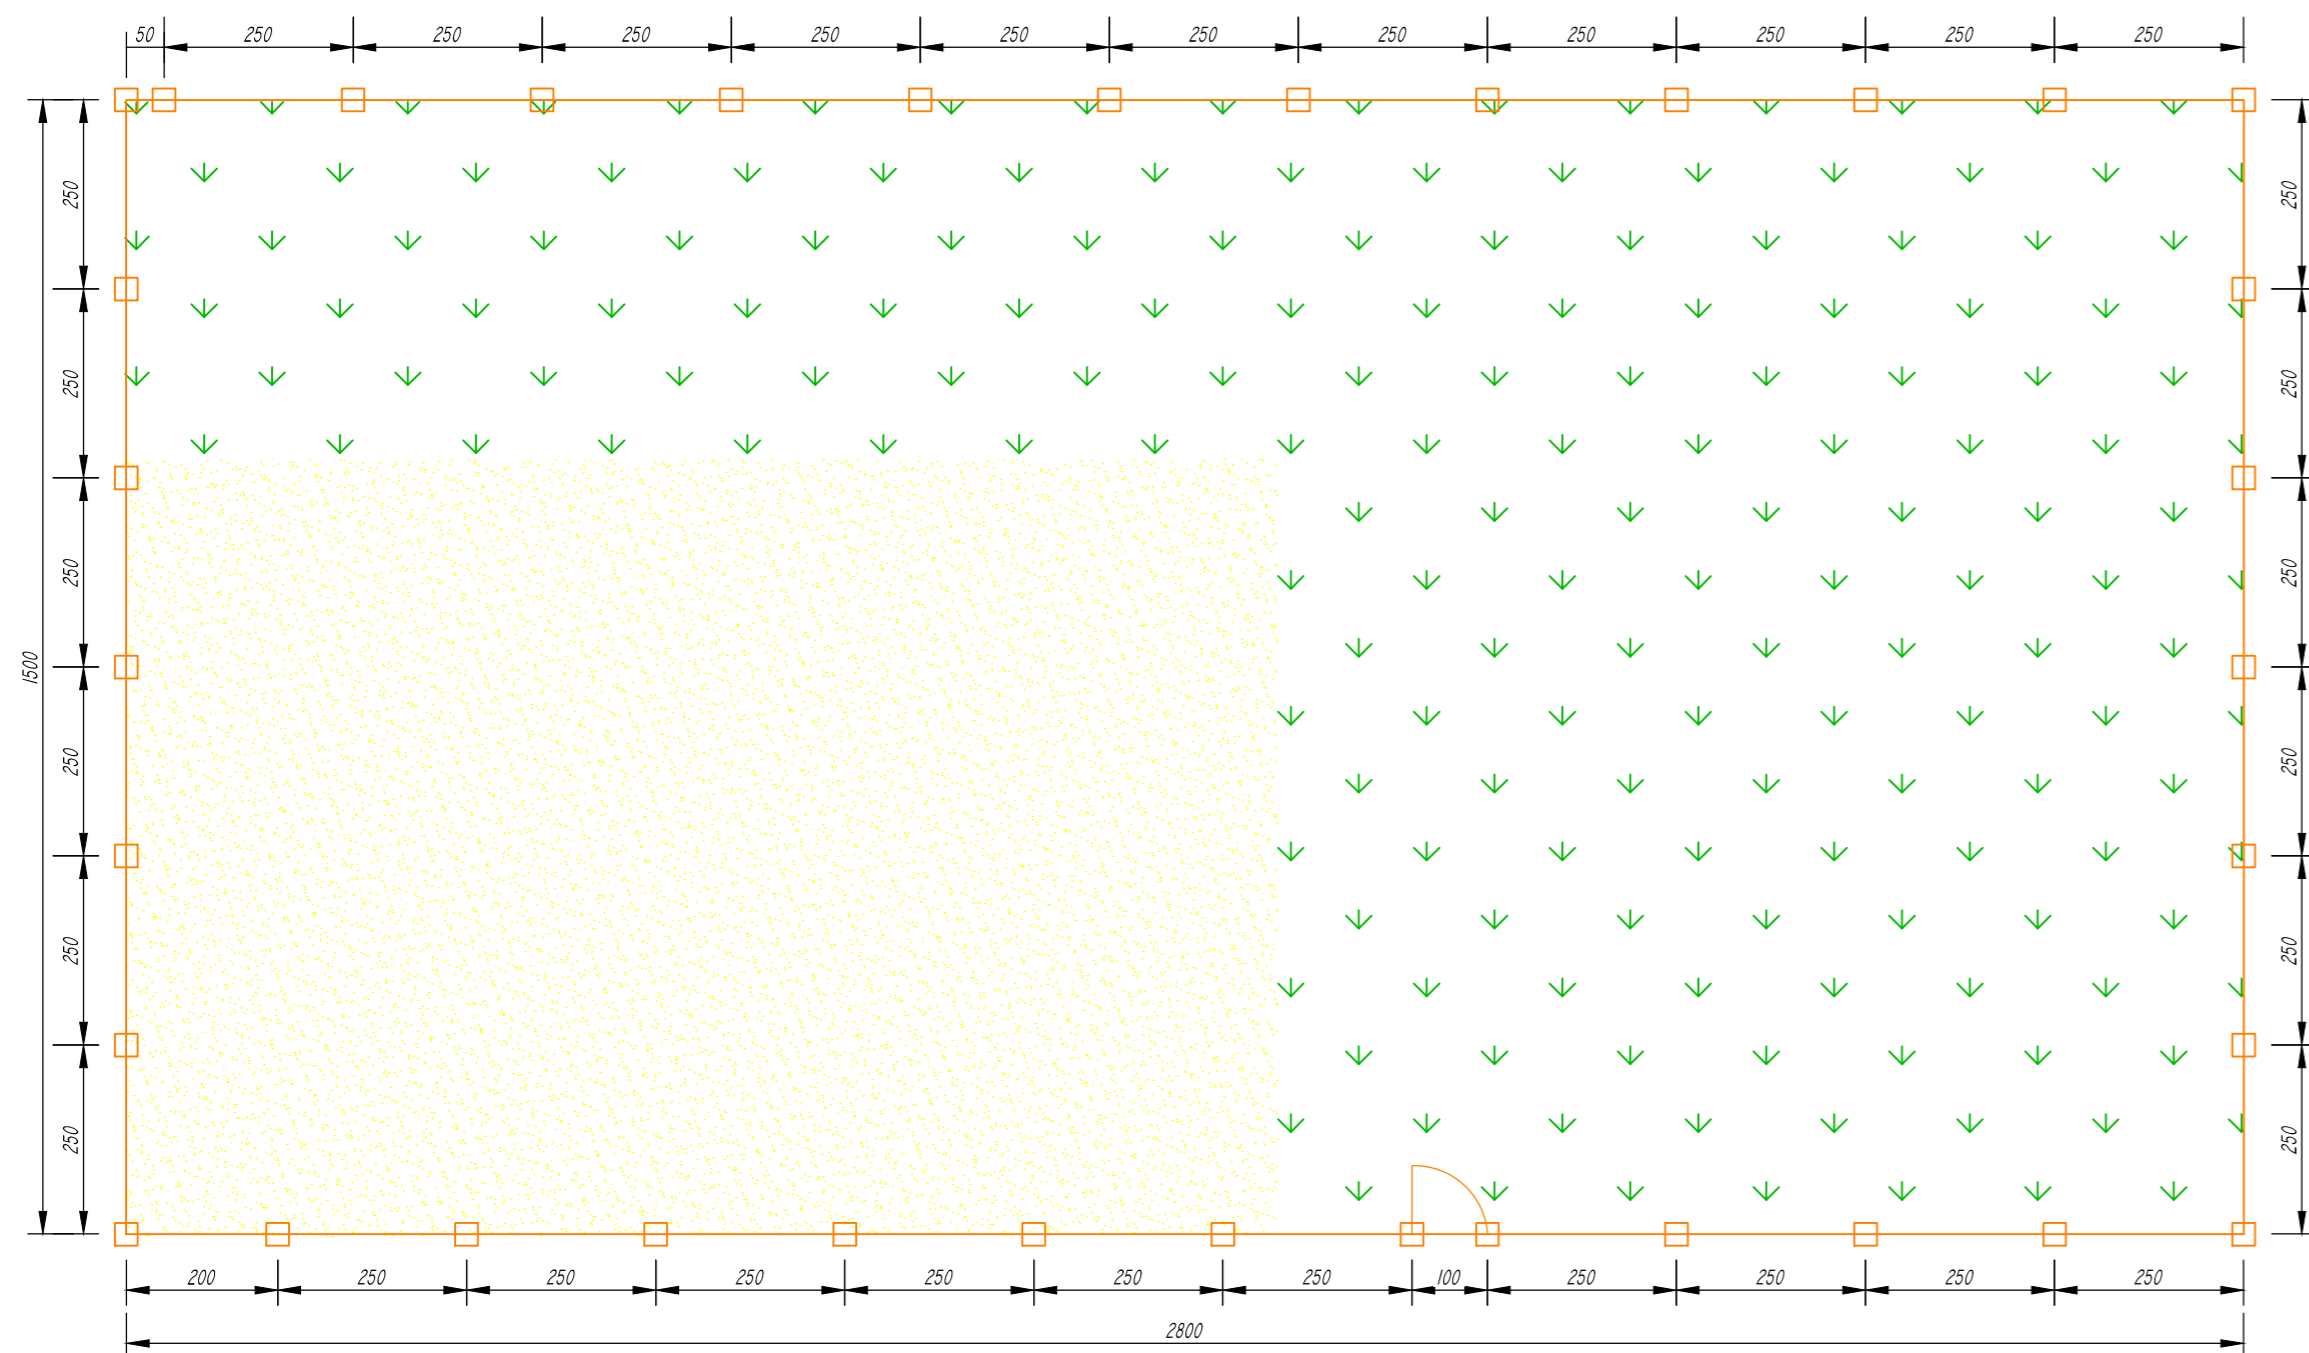

Schemat projektowanego ogrodzenia Skala 1:20

Szczegół:
Brak wystających elementów
na górze i dole ogrodzenia

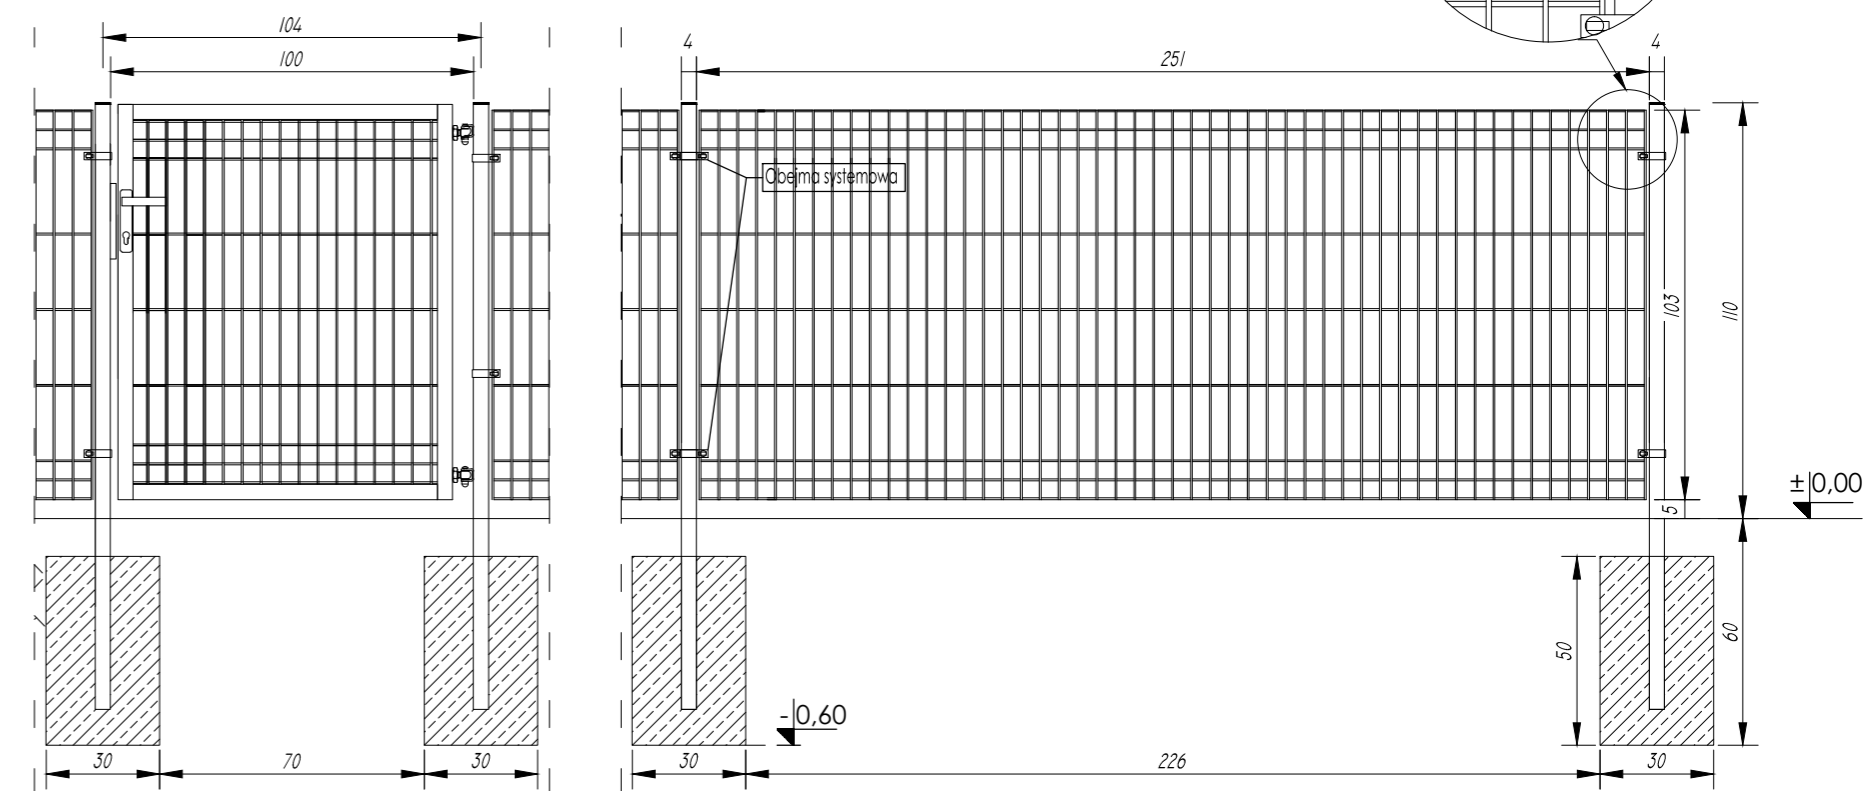

Uwagi:

- Wymiary rzutu ogrodzenia podano w [cm];
- Wymiary szczegółów i schematu podano w [mm];
- Ogrodzenie wykonane z paneli prefabrykowanych z drutu $\varnothing 4\text{mm}$, wielkość oczka 5x200mm;
- Wymiar panelu min. 2500x1030mm;
- Słupki ogrodzeniowe o wymiarach min. 40x60x2mm;
- Panele montowane za pomocą systemowych obejm;
- Całość ogrodzenia malowana proszkowo na kolor jak na wizualizacji lub wg. ustaleń inwestora;
- Głębokość fundamentu i betonowanie wg rysunku schematu ogrodzenia;
- Brak wystających elementów paneli poza obrys ogrodzenia - wg rysunku szczegółu;
- Furtki o szer. 1000mm w świetle;
- Furtki wyposażone w klamki oraz wkładki z zamkiem;
- Fundamenty słupków wykonać z betonu klasy C12/15 (B15)
- Słupki narożne wykonać z profili 60x60x2 mm

CONSILIO PROJEKT		Consilio Projekt sp. z o.o. ul. Pogodna 55c, 37-500 Jarostaw	
Nazwa i adres inwestora: Gmina Miasto Mrągowo, ul. Królewiecka 60A, 11-700 Mrągowo		Adres inwestycji: Działka nr 259/3 obręb 1 Miasto Mrągowo	
Temat/obiekt: Budowa obiektów małej architektury w miejscu publicznym na działce nr 259/3, obręb 1 Miasto Mrągowo w ramach zadania pn. "Budowa placu zabaw na os. Ptasim"			
Nazwa rysunku: Schemat ogrodzenia		Faza projektu: Projekt ZT	
Projektował: mgr inż. arch. Artur Ostafijczuk Upr. arch. do projektowania bez ograniczeń w specjalności architektonicznej nr upr. A-97/01		Podpisał:	Data: Marzec 2018
Opracował: inż. Jacek Solowij		Podpisał:	SKALA: 1:100 1:20
			NR RYS.: 4.0