



Rzut nawierzchni
Skala 1:100

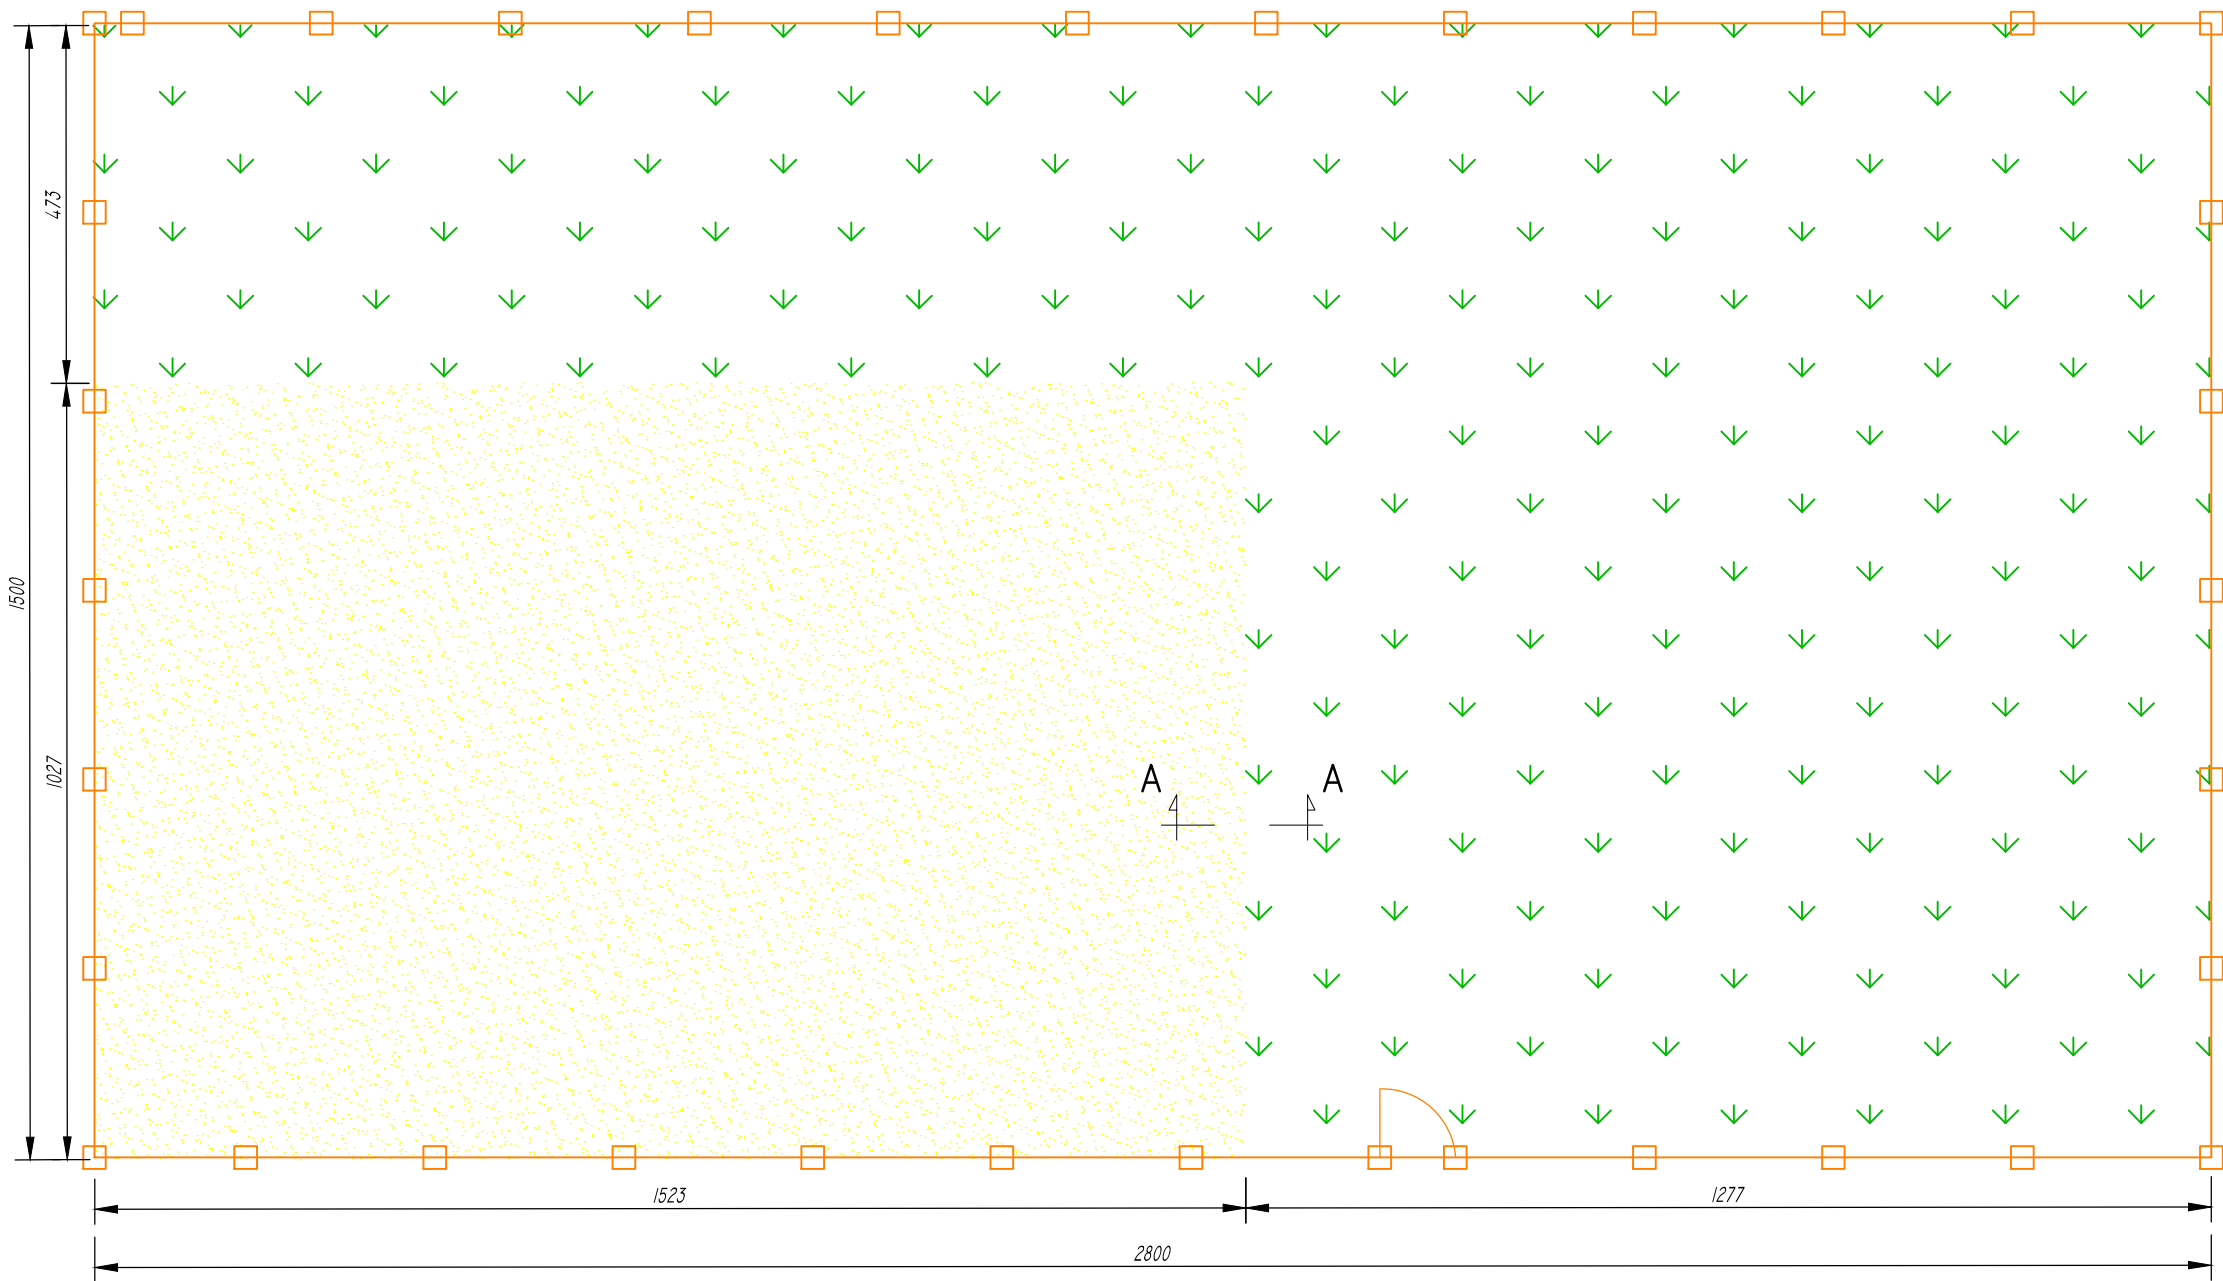

Legenda:

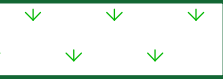


Nawierzchnia trawiasta
(Powierzchnia 263,65m²)



Nawierzchnia bezpieczna z
piasku(Powierzchnia 156,35m²)

Warstwy "A":
– Piasek gr. 30,0cm;
– Grunt rodzimy;

Przekrój A-A
Skala 1:20

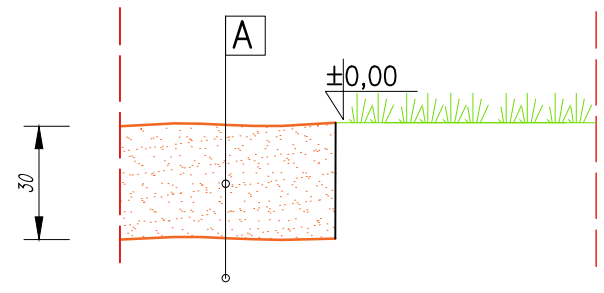

		Consilio Projekt sp. z o.o. ul. Pogodna 55c, 37–500 Jarosław	
Nazwa i adres inwestora: Gmina Miasto Mrągowo, ul. Królewiecka 60A, 11–700 Mrągowo		Adres inwestycji: Działka nr 259/3 obręb 1 Miasto Mrągowo	
Temat/obiekt: Budowa obiektów małej architektury w miejscu publicznym na działce nr 259/3, obręb 1 Miasto Mrągowo w ramach zadania pn. "Budowa placu zabaw na os. Ptasim"			
Nazwa rysunku: Rzut nawierzchni		Faza projektu: Projekt ZT	
Projektował: mgr inż. arch. Artur Ostafijczuk Upr. arch. do projektowania bez ograniczeń w specjalności architektonicznej nr upr. A–97/01		Podpis:	Data: Marzec 2018
Opracował: inż. Jacek Solowij		Podpis:	SKALA: 1:100 1:20
			NR RYS.: 3.0