


Widok z góry
Skala 1:100

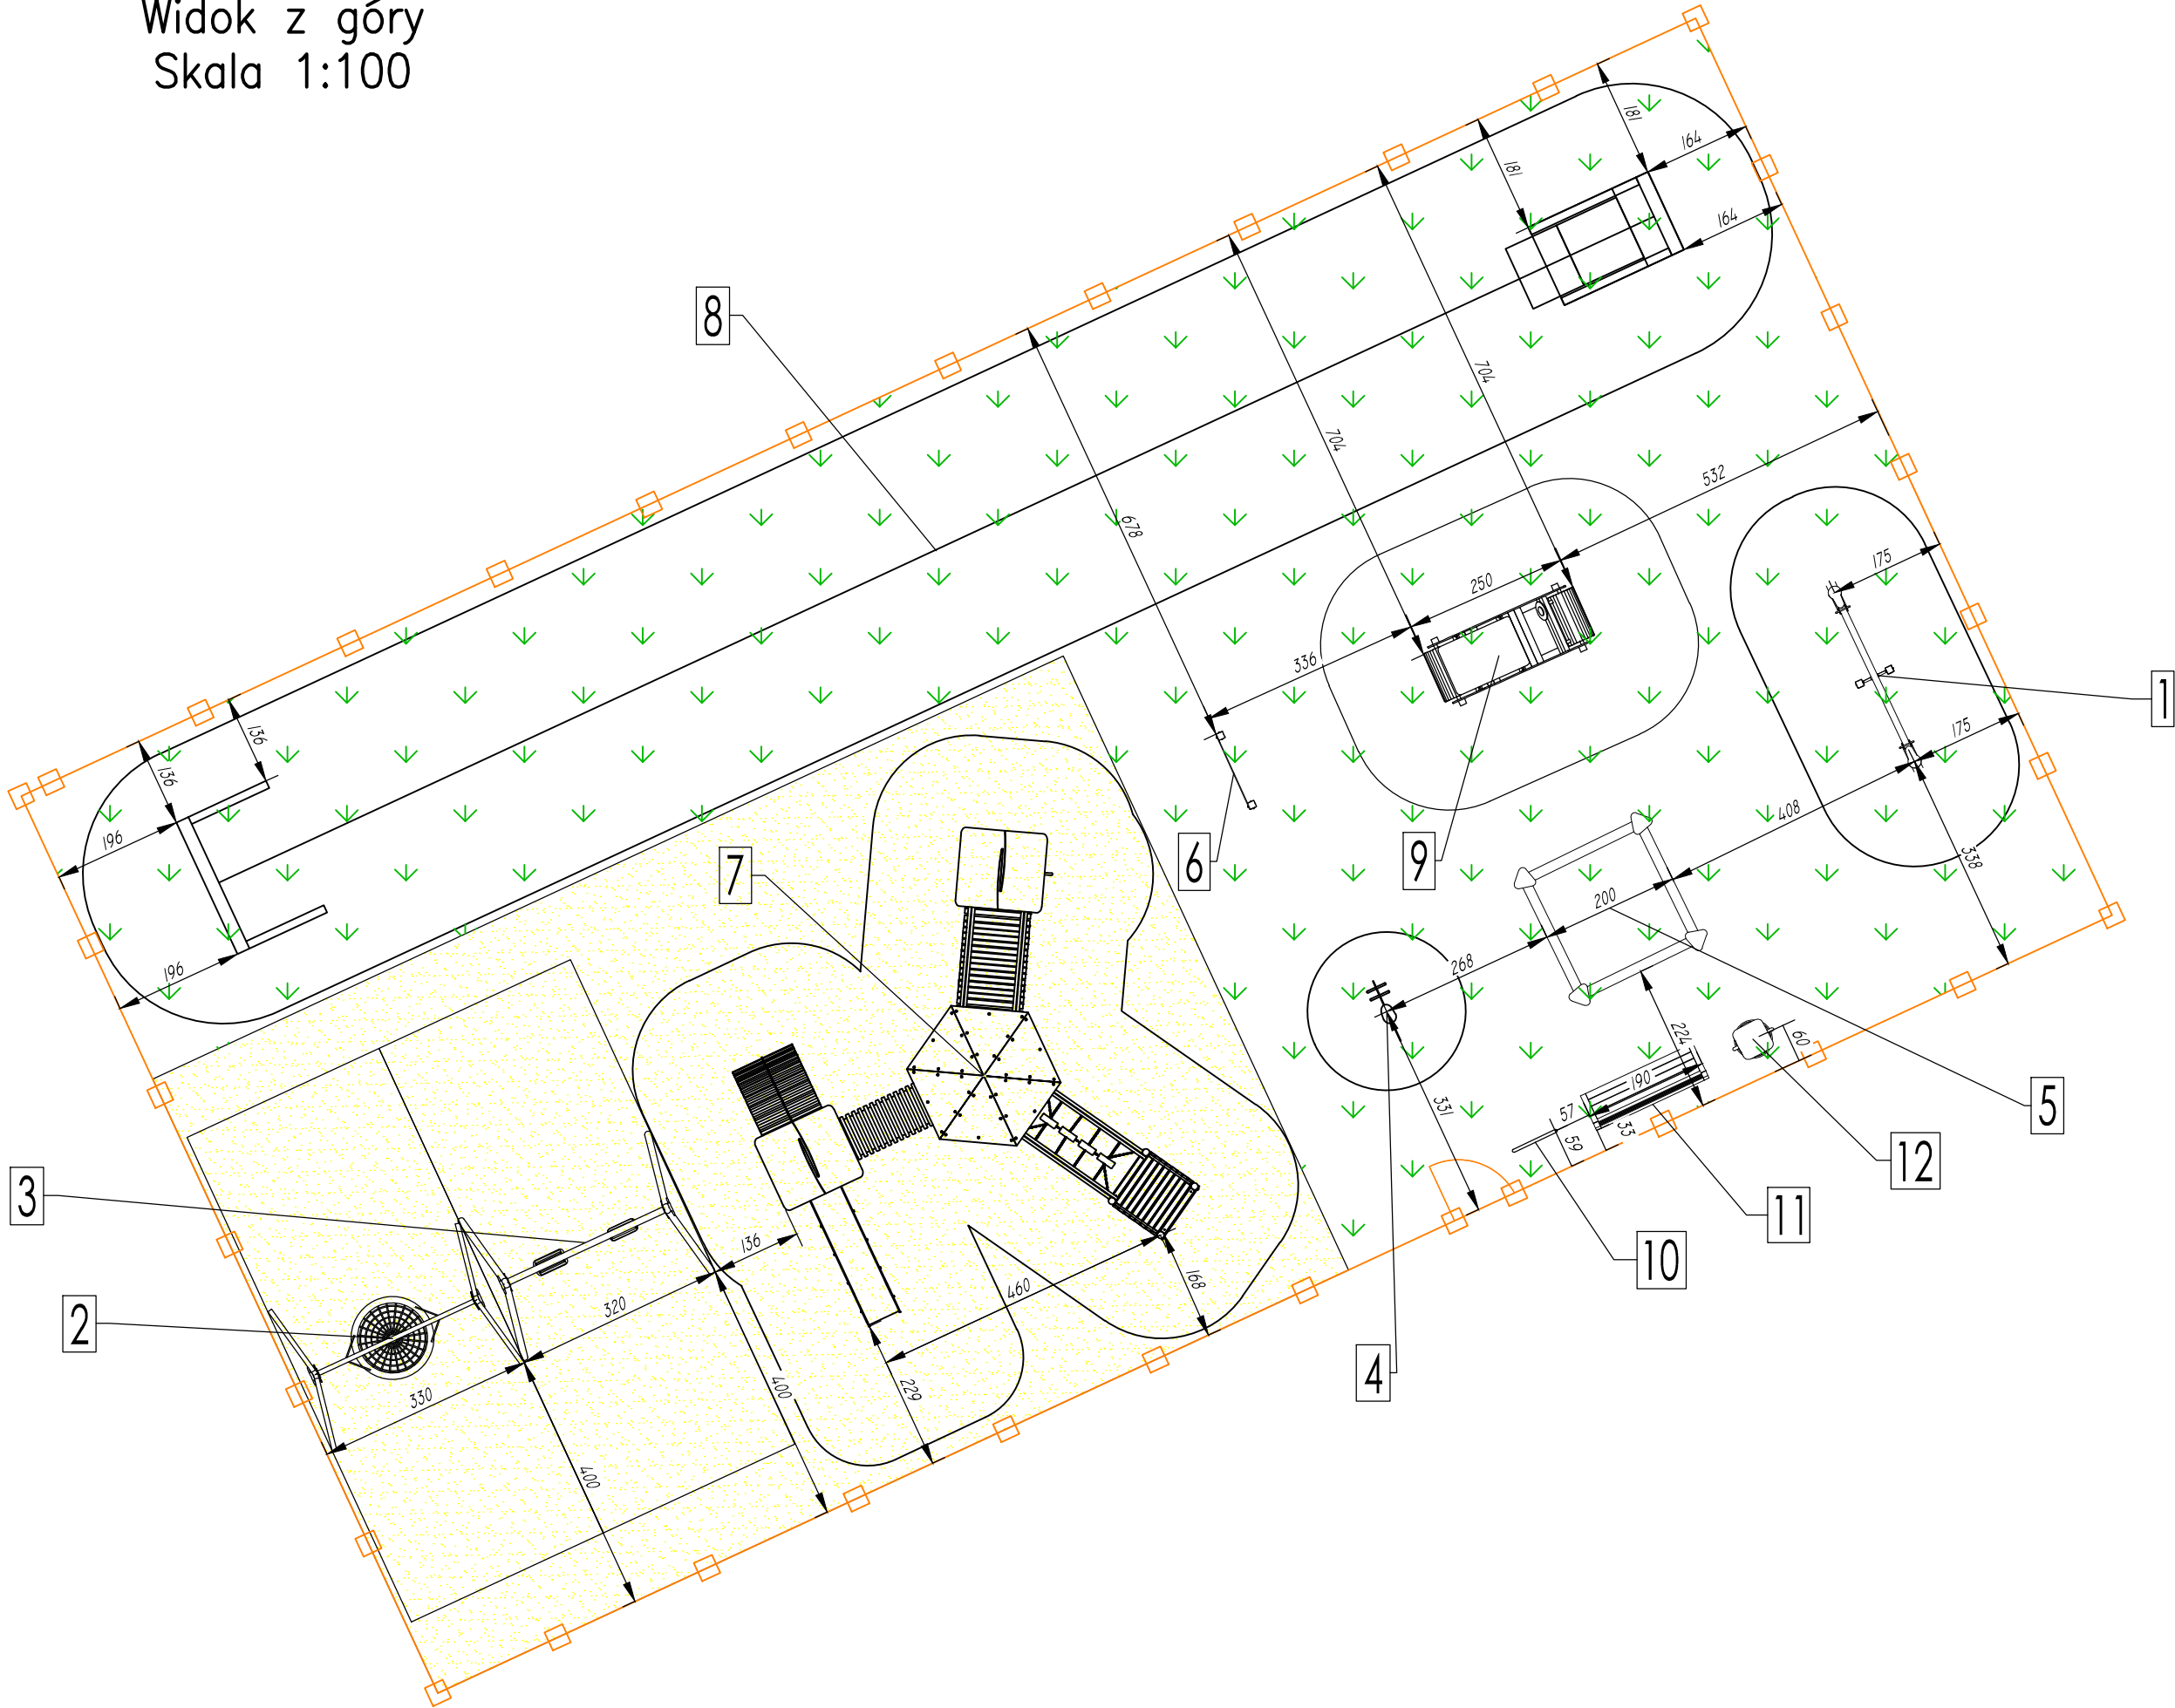

Legenda:

Urządzenia placu zabaw		
Lp	Element	Ilość[szt]
1	Huśtawka ważka drewniana	1
2	Huśtawka bocianie gniazdo	1
3	Huśtawka podwójna z belką metalową i jednym siedziskiem kubetkowym	1
4	Sprężynowiec Pies	1
5	Piaskownica	1
6	Tablica do rysowania	1
7	Zestaw zabawowy Hugo	1
8	Zjazd linowy	1
9	Pojazd jaskiniowców	1
10	Tablica regulaminowa	1
11	Ławka z oparciem	1
12	Kosz na śmieci metalowy z daszkiem	1

- Nawierzchnia trawiasta
(Powierzchnia 263,65m²)
- Nawierzchnia bezpieczna z piasku
(Powierzchnia 156,35m²)
- Ogrodzenie panelowe
(Długość 85m)
- Furtka panelowa
wys. 1.10m, szer. 1.0m

		Consilio Projekt sp. z o.o. ul. Pogodna 55c, 37–500 Jarosław	
Nazwa i adres inwestora: Gmina Miasto Mrągowo, ul. Królewiecka 60A, 11–700 Mrągowo		Adres inwestycji: Działka nr 259/3 obręb 1 Miasto Mrągowo	
Temat/obiekt: Budowa obiektów małej architektury w miejscu publicznym na działce nr 259/3, obręb 1 Miasto Mrągowo w ramach zadania pn. "Budowa placu zabaw na os. Ptasim"			
Nazwa rysunku: Widok z góry		Faza projektu: Projekt ZT	
Projektował: mgr inż. arch. Artur Ostafijczuk Upr. arch. do projektowania bez ograniczeń w specjalności architektonicznej nr upr. A-97/01		Podpis:	Data: Marzec 2018
Opracował: inż. Jacek Solowij		Podpis:	SKALA: 1:100 NR RYS.: 2.0