


BOX NIESTANDARDOWY NR 2

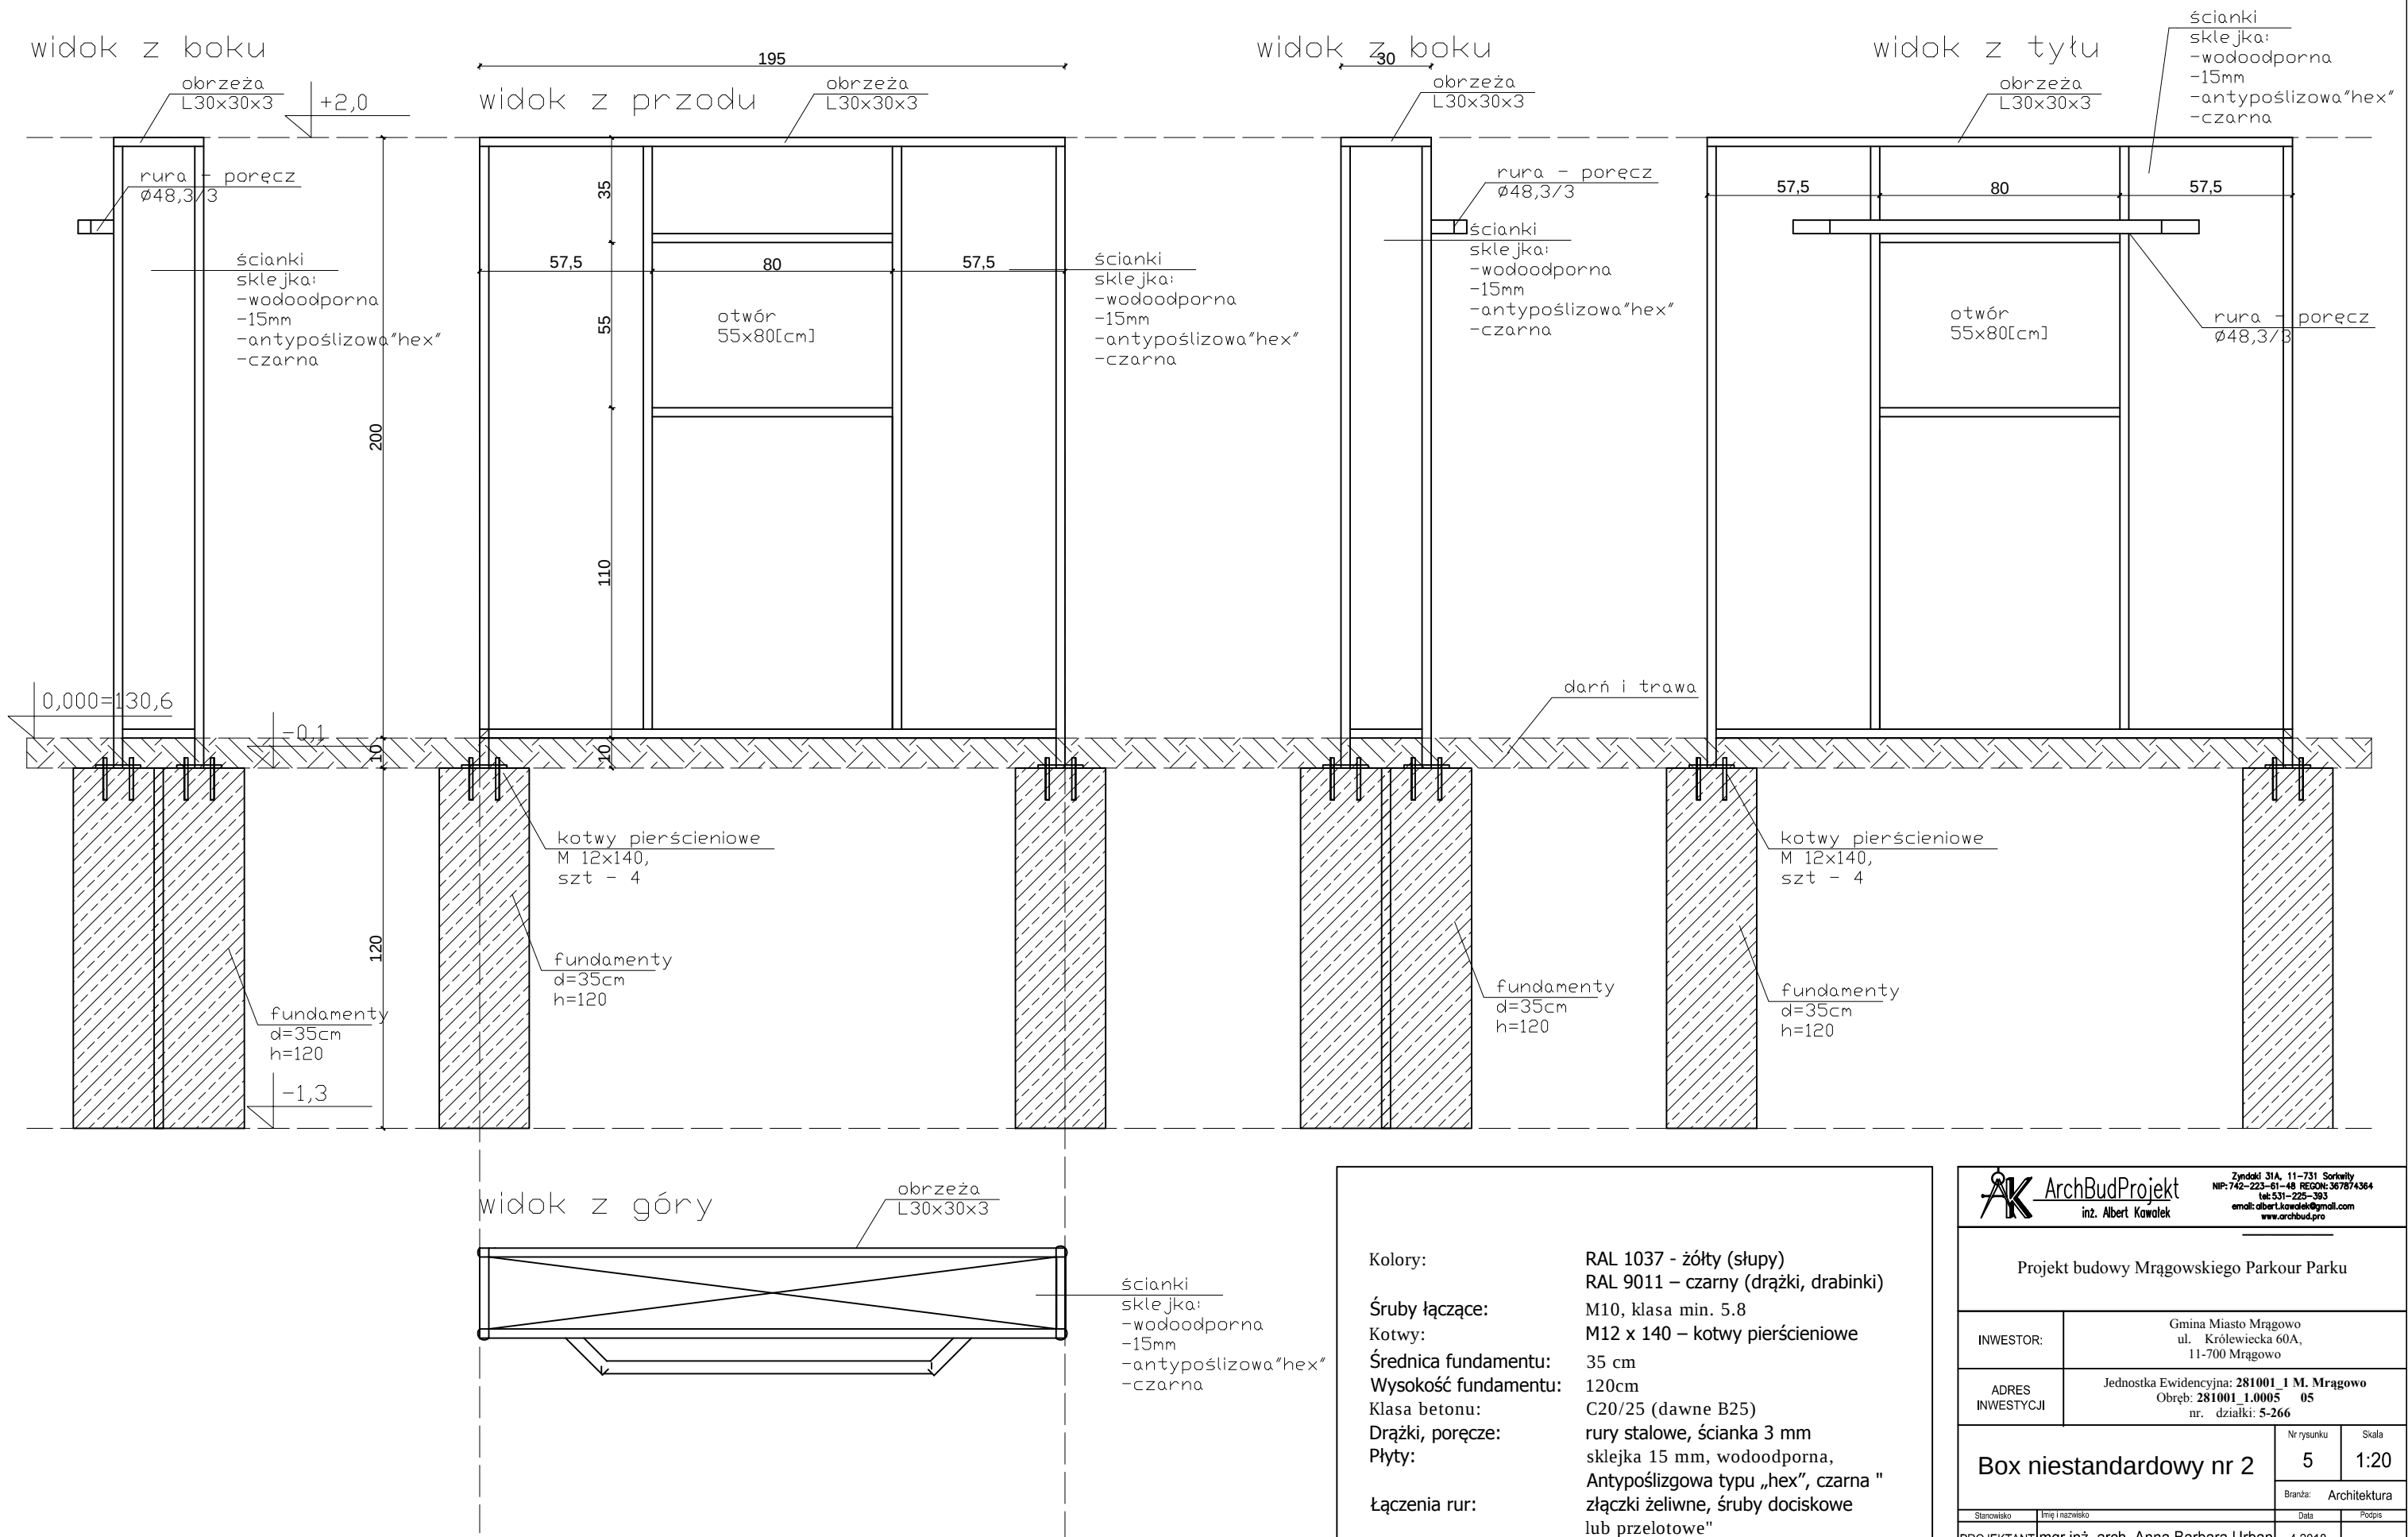

Kolory: RAL 1037 - żółty (słupy)
RAL 9011 - czarny (drążki, drabinki)

Śruby łączące: M10, klasa min. 5.8

Kotwy: M12 x 140 - kotwy pierścieniowe

Średnica fundamentu: 35 cm

Wysokość fundamentu: 120cm

Klasa betonu: C20/25 (dawne B25)

Drążki, poręcze: rury stalowe, ścianka 3 mm

Płyty: sklejka 15 mm, wodoodporna, Antypoślizgowa typu „hex”, czarna "złączki żeliwne, śruby dociskowe lub przelotowe"

Łączenia rur: