


RZUT - UKŁAD
URZĄDZEŃ

SKALA 1:50

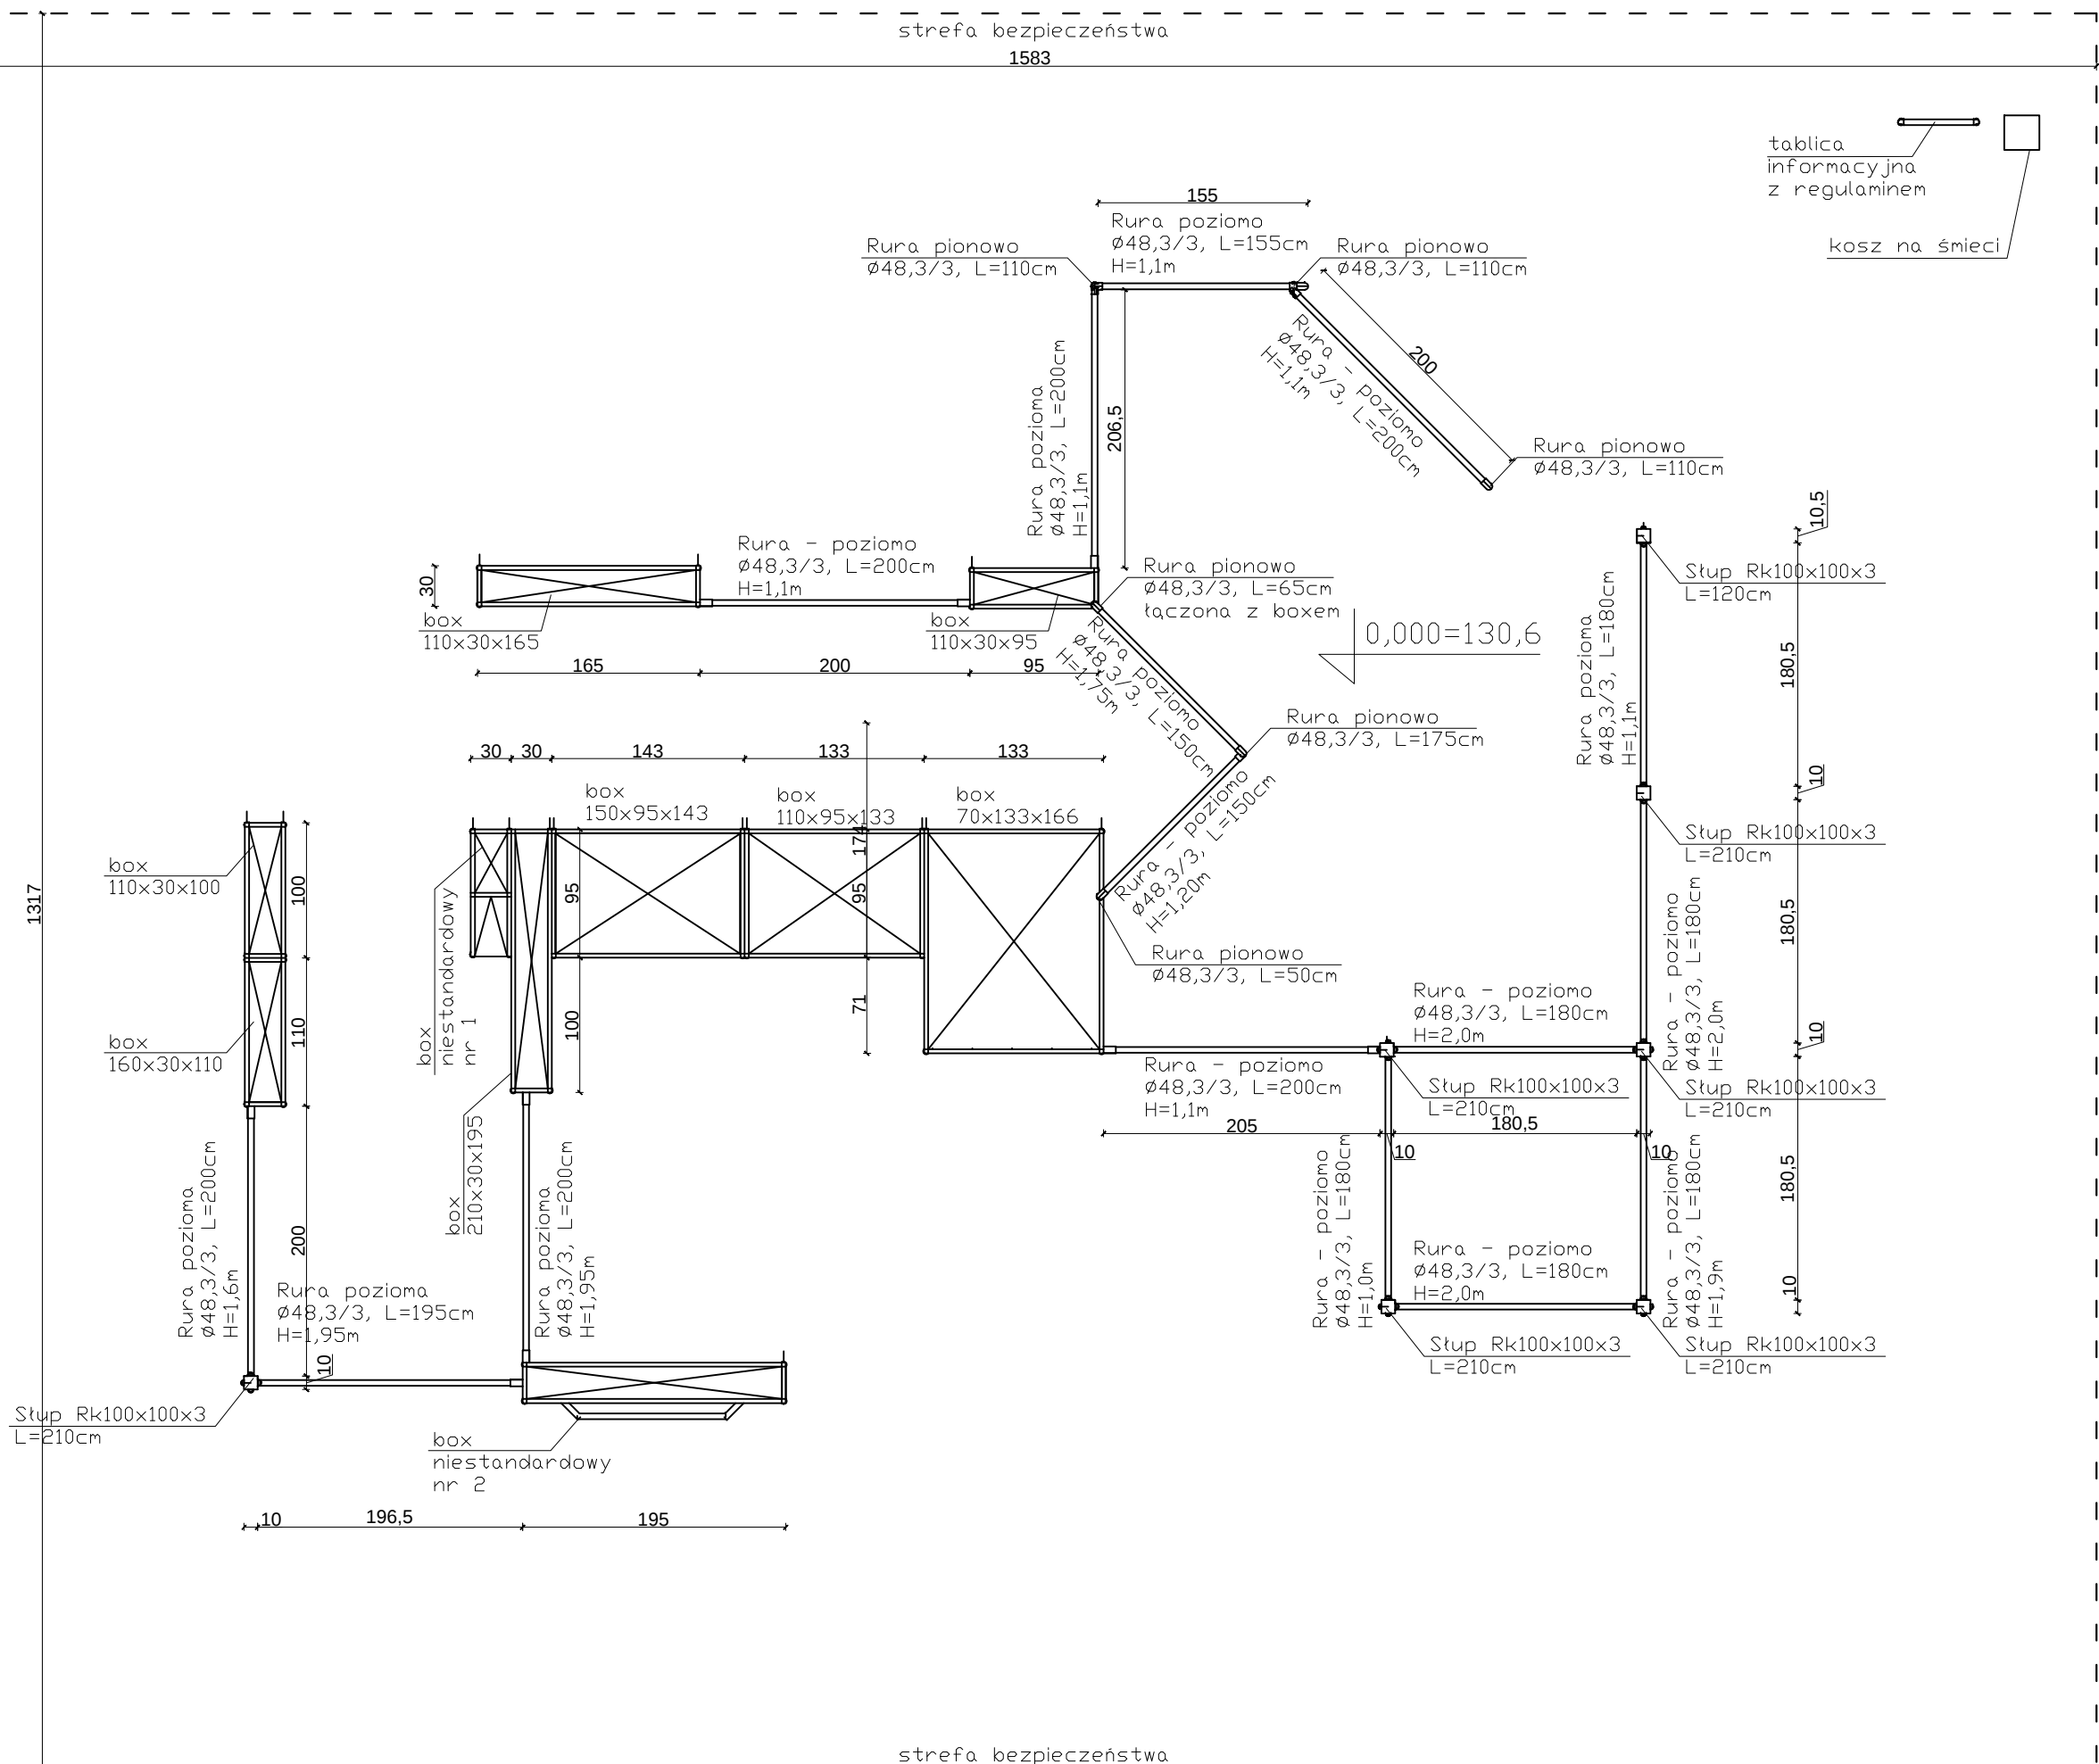

Wymiary urządzeń:	10,4 x 7,6 x 2,5 m
Strefa bezpieczeństwa:	15,8 x 13,2 m (208,3 m2)
HIC max:	2,5 m
Kolory:	RAL 1037 - żółty (słupy) RAL 9011 - czarny (drążki, drabinki)
Waga urządzeń:	120 kg
Śruby łączące:	M10, klasa min. 5.8
Kotwy:	M12 x 140 – kotwy pierścieniowe
Średnica fundamentu:	35 cm
Wysokość fundamentu:	120cm
Klasa betonu:	C20/25 (dawne B25)
Słupy:	profil stalowy 100x100x3 mm
Drążki, poręcze:	rury stalowe, ścianka 3 mm
Płyty:	sklejka 15 mm, wodoodporna, Antypoślizgowa typu „hex”, czarna
Łączenia rur:	złączki żeliwne, śruby dociskowe lub przelotowe"



ArchBudProjekt

inż. Albert Kawałek

Zyndki 31A, 11-731 Sorokity
NIP: 742-223-61-48 REGON: 367874364
tel: 531-225-393
email: albert.kawalek@gmail.com
www.archbud.pro

Projekt budowy Mrągowskiego Parkour Parku

INWESTOR:	Gmina Miasto Mrągowo ul. Królewiecka 60A, 11-700 Mrągowo
ADRES INWESTYCJI	Jednostka Ewidencyjna: 281001 1 M. Mrągowo Obręb: 281001_1.0005 05 nr. działki: 5-266

RZUT - UKŁAD URZĄDZEŃ	Nr rysunku	Skala
	2	1:50
	Branza: Architektura	
Stanowisko	Imię i nazwisko	
PROJEKTANT	mgr inż. arch. Anna Barbara Urban	4.2018
OPRACOWAŁ	inż. Albert Kawałek	4.2018
Egz. nr	1	2
	3	4
	5	6
	7	8