


RZUT
FUNDAMENTÓW
SKALA 1:50

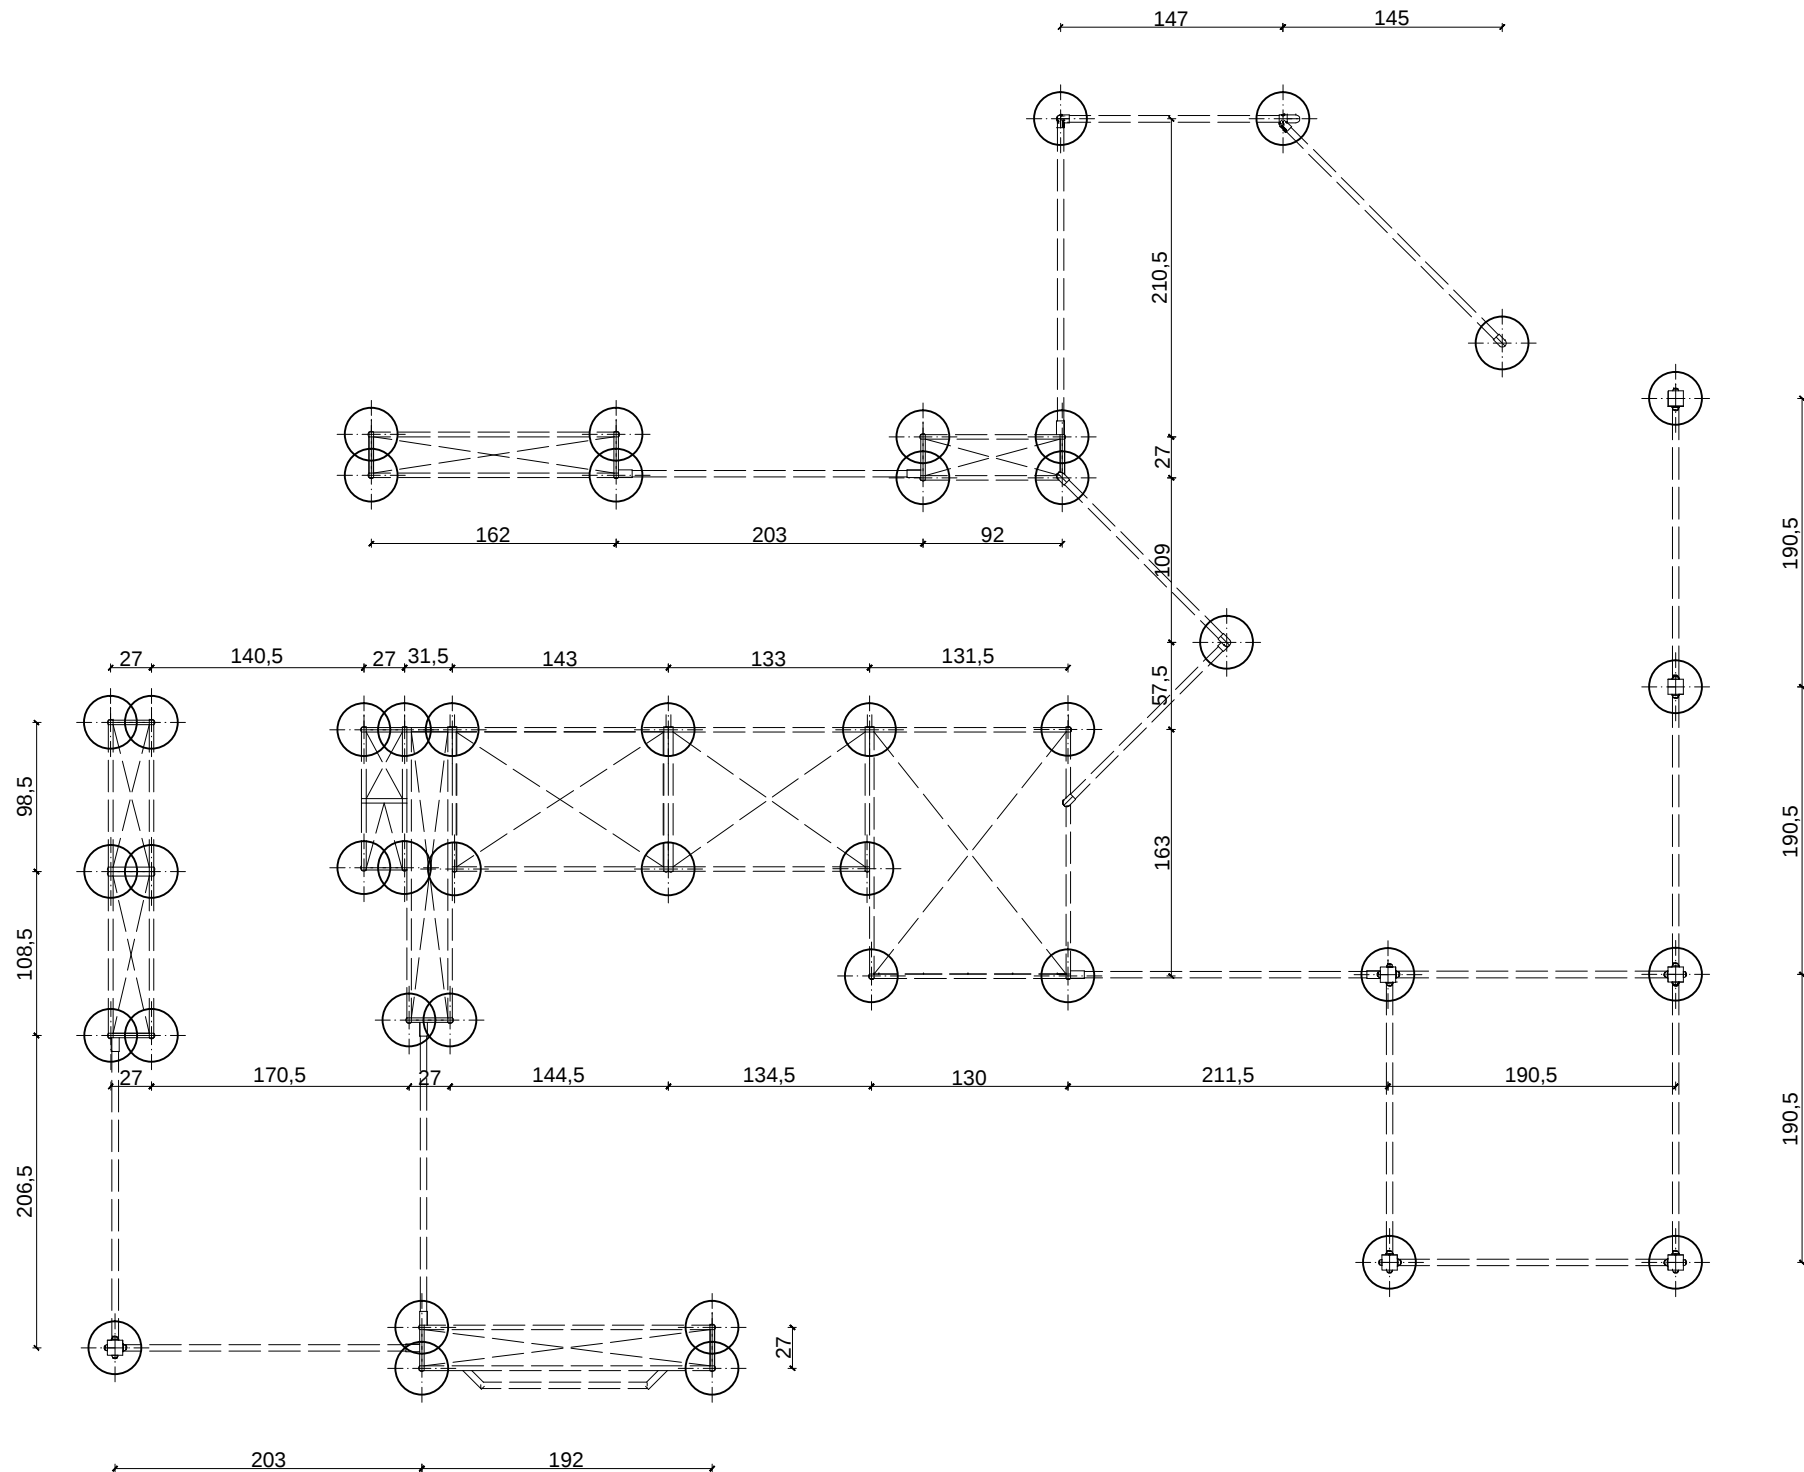

Wymiary urządzeń: 10,4 x 7,6 x 2,5 m
Strefa bezpieczeństwa: 15,8 x 13,2 m (208,3 m²)
Waga urządzeń: 120 kg
Śruby łączące: M10, klasa min. 5.8
Kotwy: M12 x 140 – kotwy pierścieniowe
Średnica fundamentu: 35 cm
Wysokość fundamentu: 120cm
Klasa betonu: C20/25 (dawne B25)

ArchBudProjekt
inż. Albert Kawałek

Zyndki 31A, 11-731 Sorokity
NIP: 742-223-01-48 REGON: 367874364
tel: 531-225-393
email: albert.kawalek@gmail.com
www.archbud.pro

Projekt budowy Mrągowskiego Parkour Parku

INWESTOR:	Gmina Miasto Mrągowo ul. Królewiecka 60A, 11-700 Mrągowo
ADRES INWESTYCJI	Jednostka Ewidencyjna: 281001 1 M. Mrągowo Obręb: 281001_1.0005 05 nr. działki: 5-266

RZUT FUNDAMENTÓW		Nr rysunku	Skala
		3	1:50
Branża: Architektura			
Stanowisko	Imię i nazwisko	Data	Podpis
PROJEKTANT	mgr inż. arch. Anna Barbara Urban	4.2018	
OPRACOWAŁ	inż. Albert Kawałek	4.2018	
Egz. nr	1	2	3
	4	5	6
	7	8	