


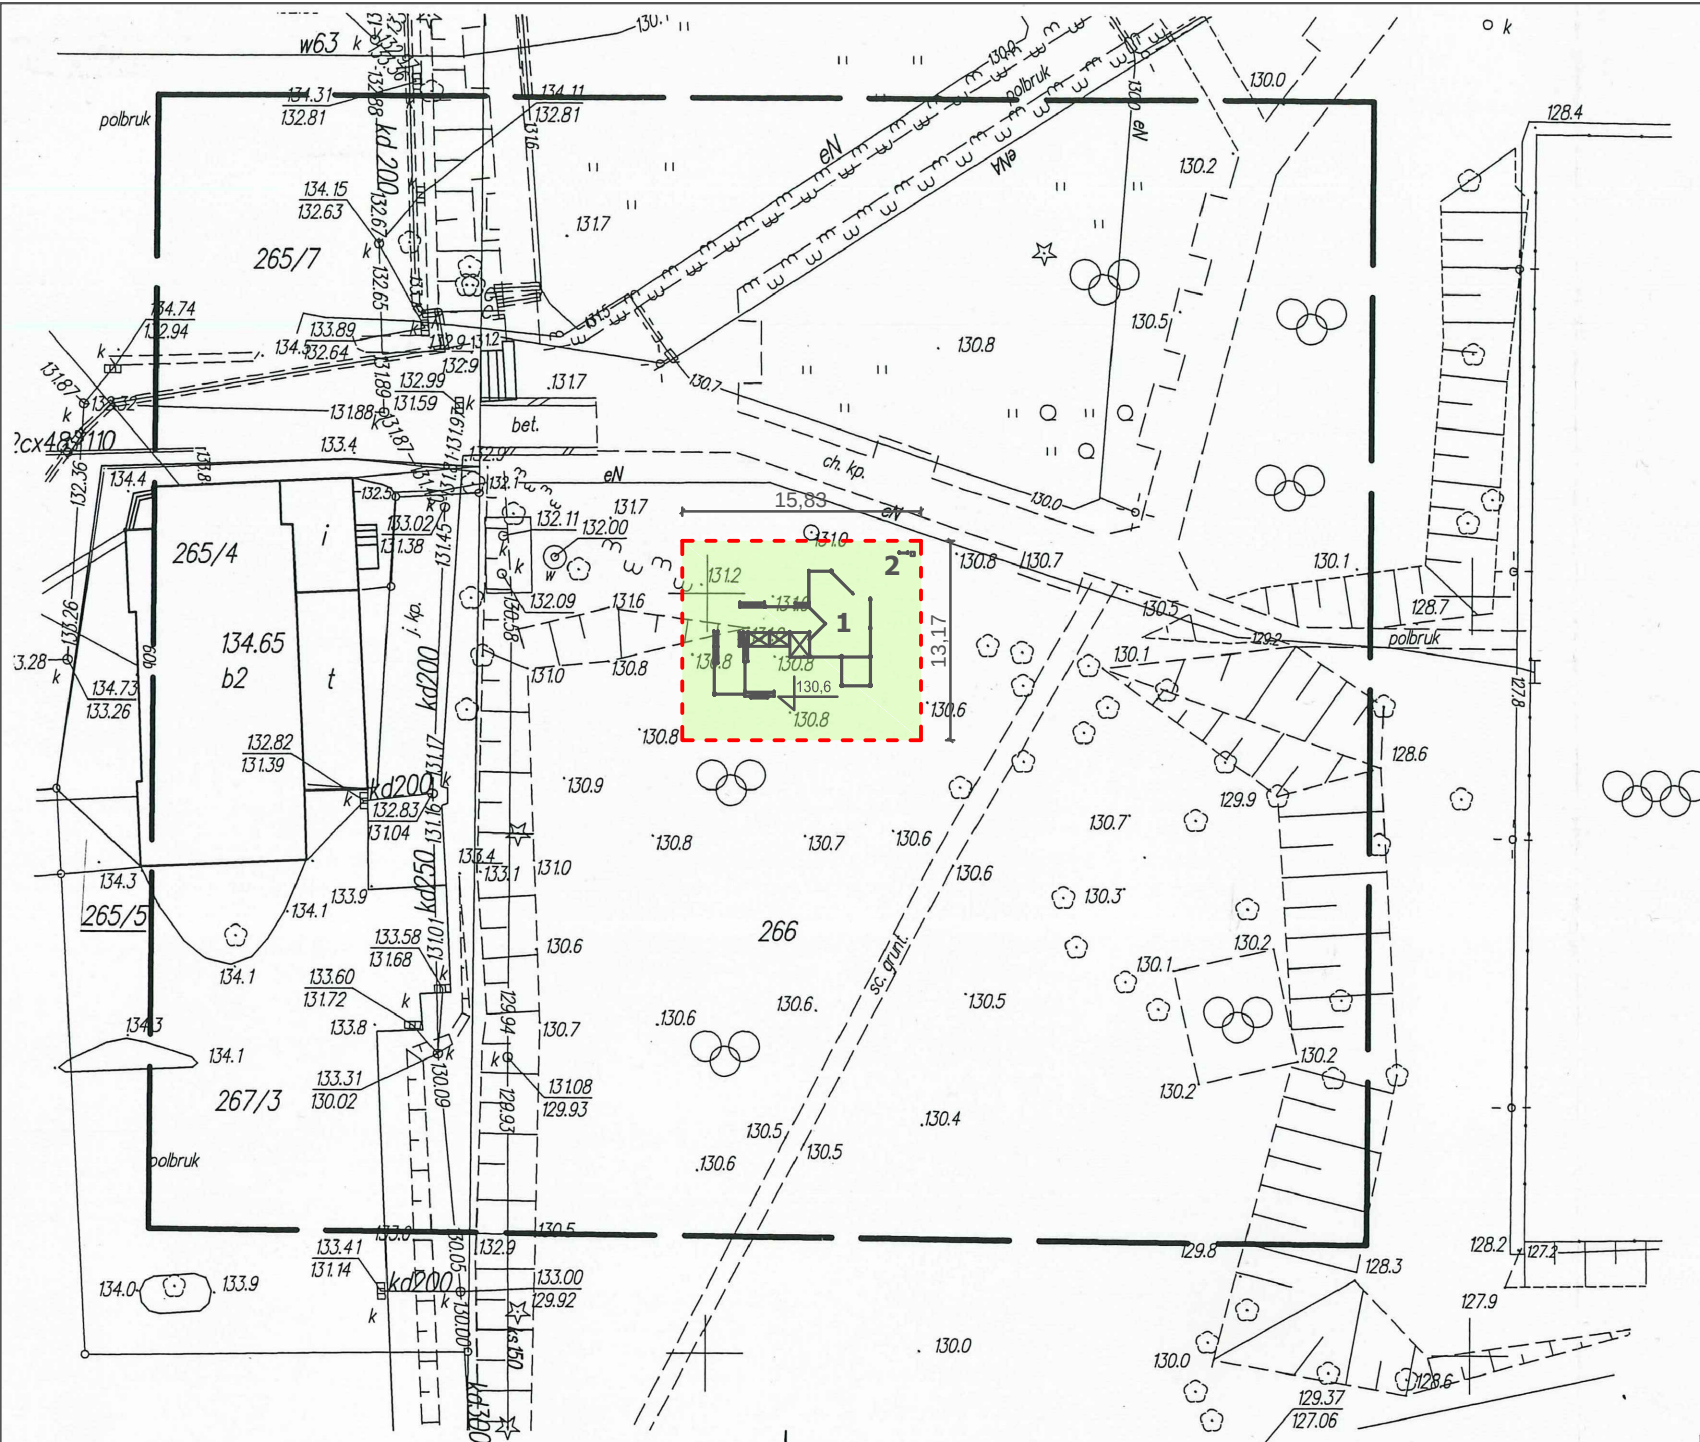

LEGENDA:

--- - ZAKRES PROJEKTOWANEGO PARKOUR PARKU, STREFA BEZPIECZEŃSTWA

1 - ZESTAW ĆWICZENIOWY

2 - TABLICA INFORMACYJNA, REGULAMIN, I KOSZ NA ŚMIECI

 - PROJEKTOWANA ZIELEŃ NAWIERZCHNIA TRAWIASTA


 0,000=130,6 - PROJEKTOWANA RZĘDNA TERENU

POWIERZCHNIA PARKOUR PARKU: 208,48 m²

--- zakres aktualizacji

W zakresie opracowania niniejszej mapy nie badano służebności i gruntowych.

SZKIC ORIENTACYJNY

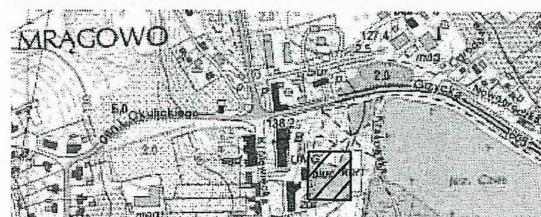

GEO-TECHNIKA
USŁUGI GEODEZYJNE
MGR INŻ. PAWEŁ MOŹDŻEŃ
TEL. 531-836-436
11-700 MRĄGOWO, UL. POLNA 19
NIP 7422099510 REGON 361309887

MAPA SYTUACYJNO – WYSOKOŚCIOWA w skali 1 : 500

Mapa do celów projektowych

Jednostka Ewidencyjna:
281001_1 M. Mrągowo
Obręb: 281001_1.0005 05

Oznaczenie kancel.
Zgłosz. pracy geod.
GK.6642.1.238.2018

nr działki: 5-266

Sekcja mapy:
7.210.23.18.2.3

Układ współrzędnych płaskich: „2000”
Układ wysokości: Kronsztadt 60

Geodeta uprawniony:

GEODETA UPRAWNIONY
INŻ. PAWEŁ MOŹDŻEŃ
NR UPR. 22570

Mrągowo, dn. 12.03.2018r.

Nie wyklucza się istnienia w terenie również urządzeń podziemnych ułożonych, a nie zgłoszonych do inwentaryzacji geodezyjnej. Wszystkie obiekty budowlane wymagające pozwolenia na budowę podlegają wytyczeniu na gruncie przez jednostkę wykonawstwa geodezyjnego, a po ich wybudowaniu – powykonawczej inwentaryzacji geodezyjnej. Dla obszaru aktualizacji nie badano służebności gruntowych. Granice działek przyjęto z zasobu PZGiK bez prawnego ustalenia ich przebiegu.

Poświadczam, że niniejszy dokument został opracowany w wyniku prac geodezyjnych i kartograficznych, których rezultaty zawiera operat techniczny wpisany do ewidencji materiałów państwowego zasobu geodezyjnego i kartograficznego

STAROSTA MRĄGOWSKI

Identyfikator ewidencyjny materiału zasobu - operatu technicznego
2810. 2018. 235

Data wpisania operatu technicznego do ewidencji materiałów zasobu
13 MAR 2018

Imię, nazwisko i podpis geodety
Geodeta Paweł Możdżeń

GEODETA
w Wydziale Geodezji, Kartografii
Katastru i Gospodarki Nieruchomościami