


BOX NIESTANDARDOWY NR 1

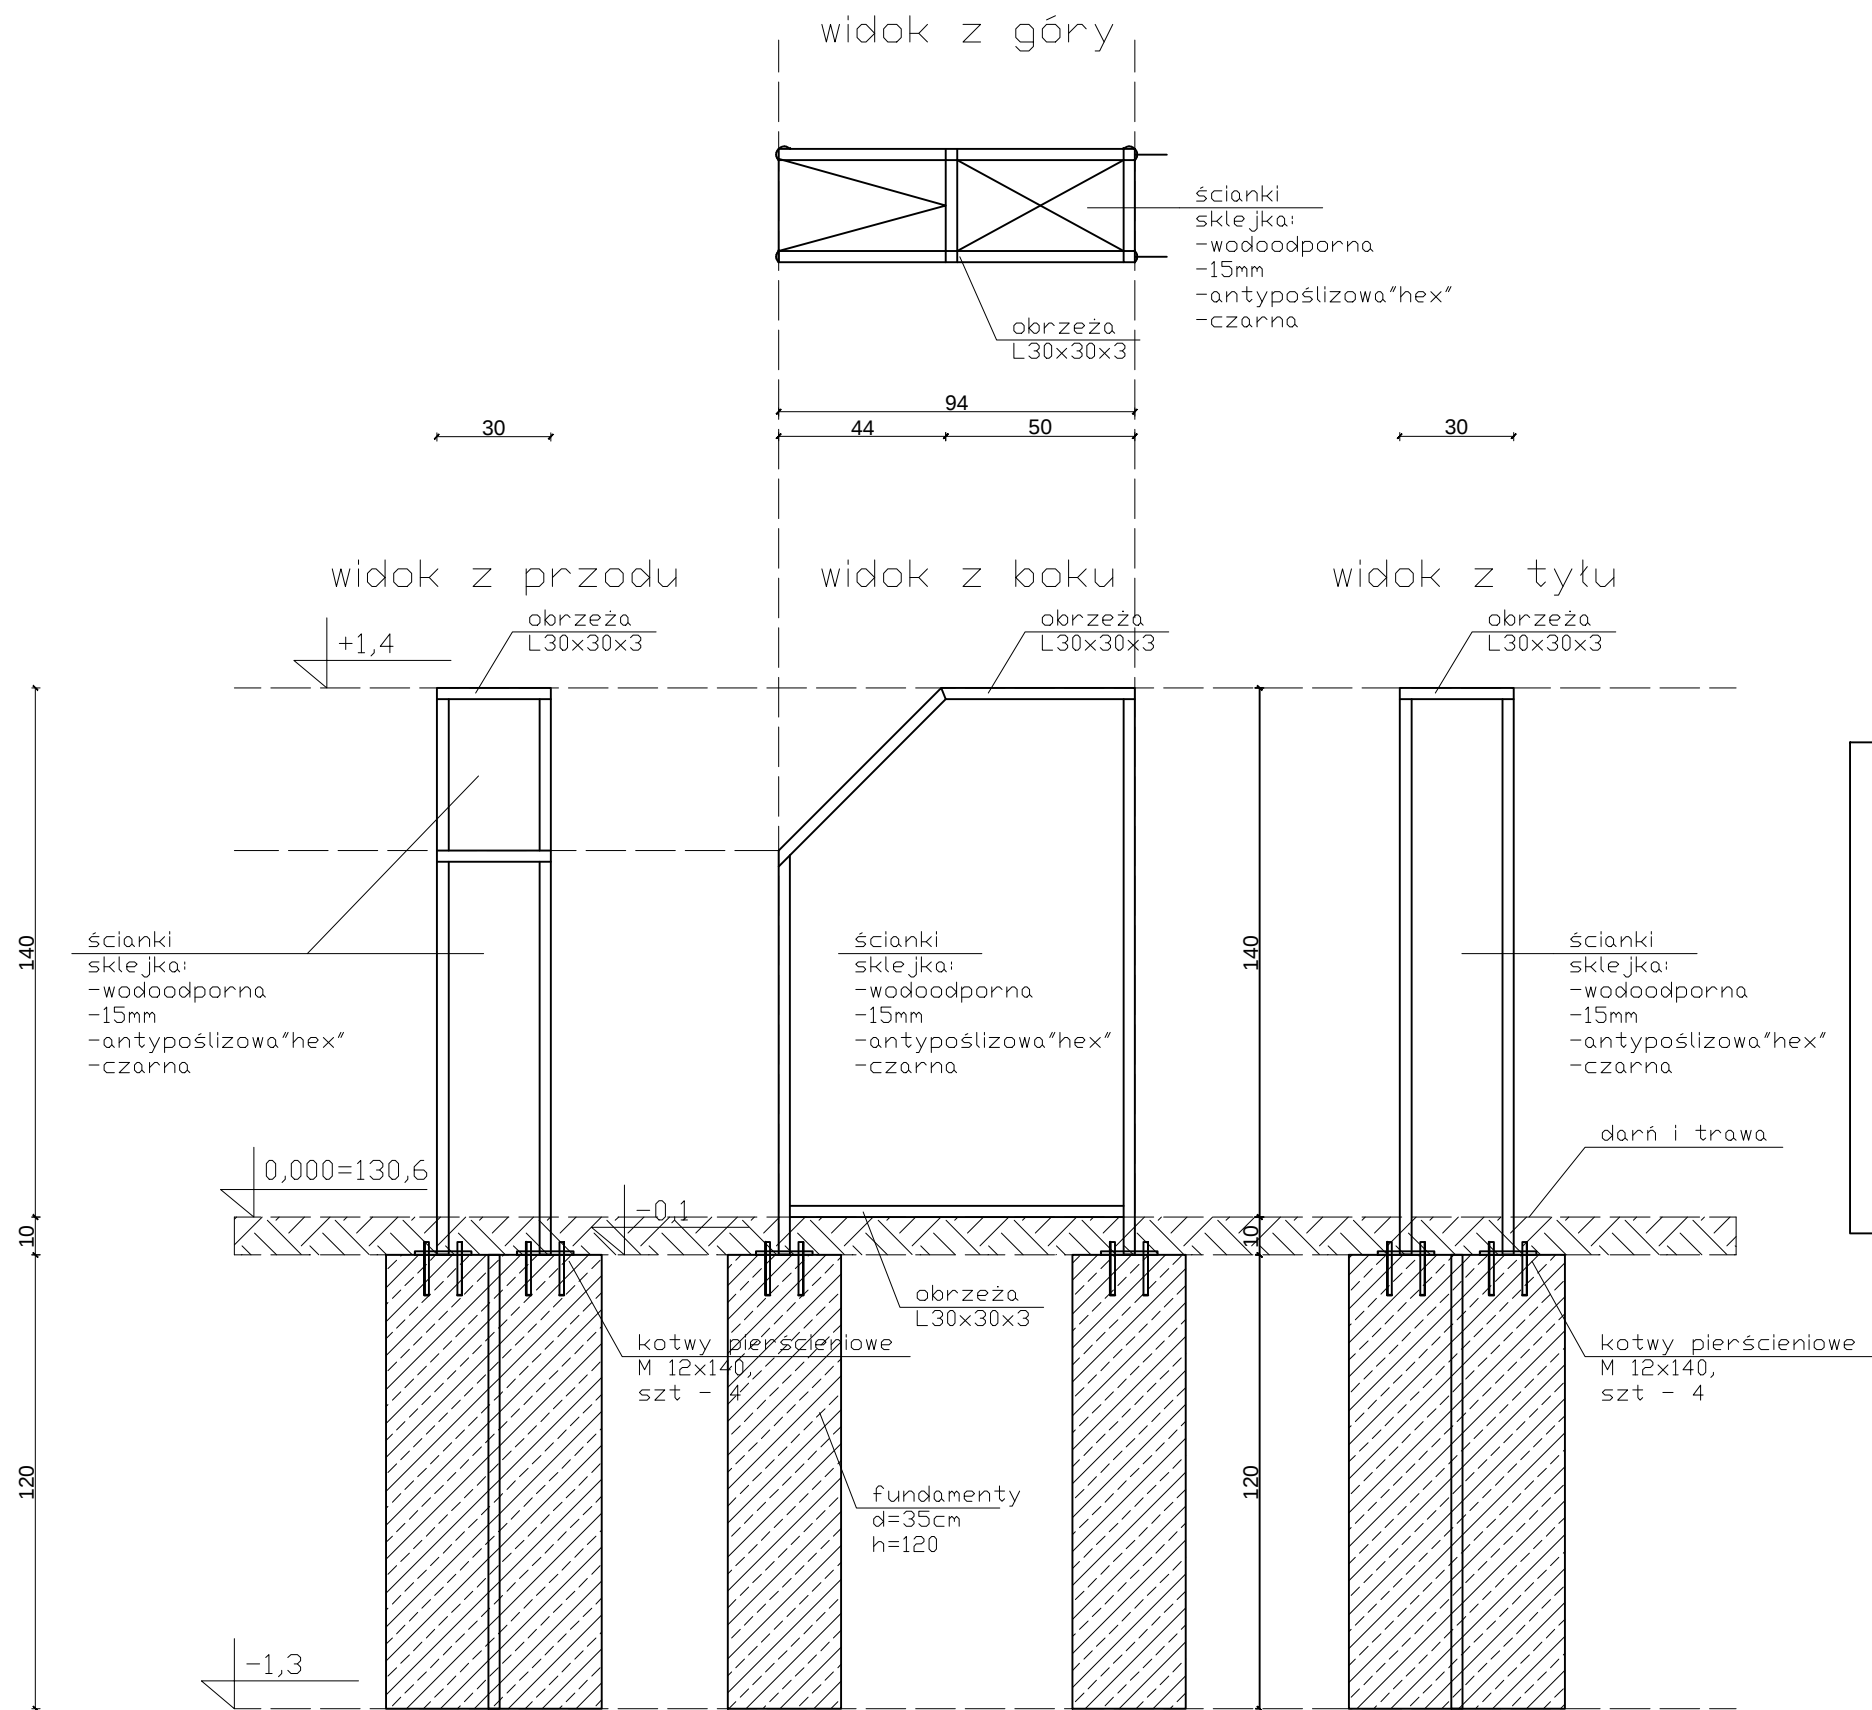

- Kolory: RAL 1037 - żółty (słupy)
RAL 9011 - czarny (drążki, drabinki)
- Śruby łączące: M10, klasa min. 5.8
- Kotwy: M12 x 140 – kotwy pierścieniowe
- Średnica fundamentu: 35 cm
- Wysokość fundamentu: 120cm
- Klasa betonu: C20/25 (dawne B25)
- Drążki, poręcze: rury stalowe, ścianka 3 mm
- Płyty: sklejka 15 mm, wodoodporna, Antypoślizgowa typu „hex”, czarna "
- Łączenia rur: złączki żeliwne, śruby dociskowe lub przelotowe"

 ArchBudProjekt inż. Albert Kowalek		Zyndki 31A, 11-731 Sorowity NIP: 742-223-61-48 REGON: 367874364 tel: 531-225-393 email: albert.kowalek@gmail.com www.archbud.pro	
Projekt budowy Mrągowskiego Parkour Parku			
INWESTOR:		Gmina Miasto Mrągowo ul. Królewiecka 60A, 11-700 Mrągowo	
ADRES INWESTYCJI		Jednostka Ewidencyjna: 281001_1 M. Mrągowo Obręb: 281001_1.0005 05 nr. działki: 5-266	
Box niestandardowy nr 1		Nr rysunku	Skala
		4	1:20
		Brand: Architektura	
Stanowisko	Imię i nazwisko	Data	Podpis
PROJEKTANT	mgr inż. arch. Anna Barbara Urban	4.2018	
OPRACOWAŁ	inż. Albert Kowalek	4.2018	
Egz. nr	1	2	3
	4	5	6
	7	8	