


□ LZ Listaw zaciskowa, okablowanie przed listwą LgY 10mm²

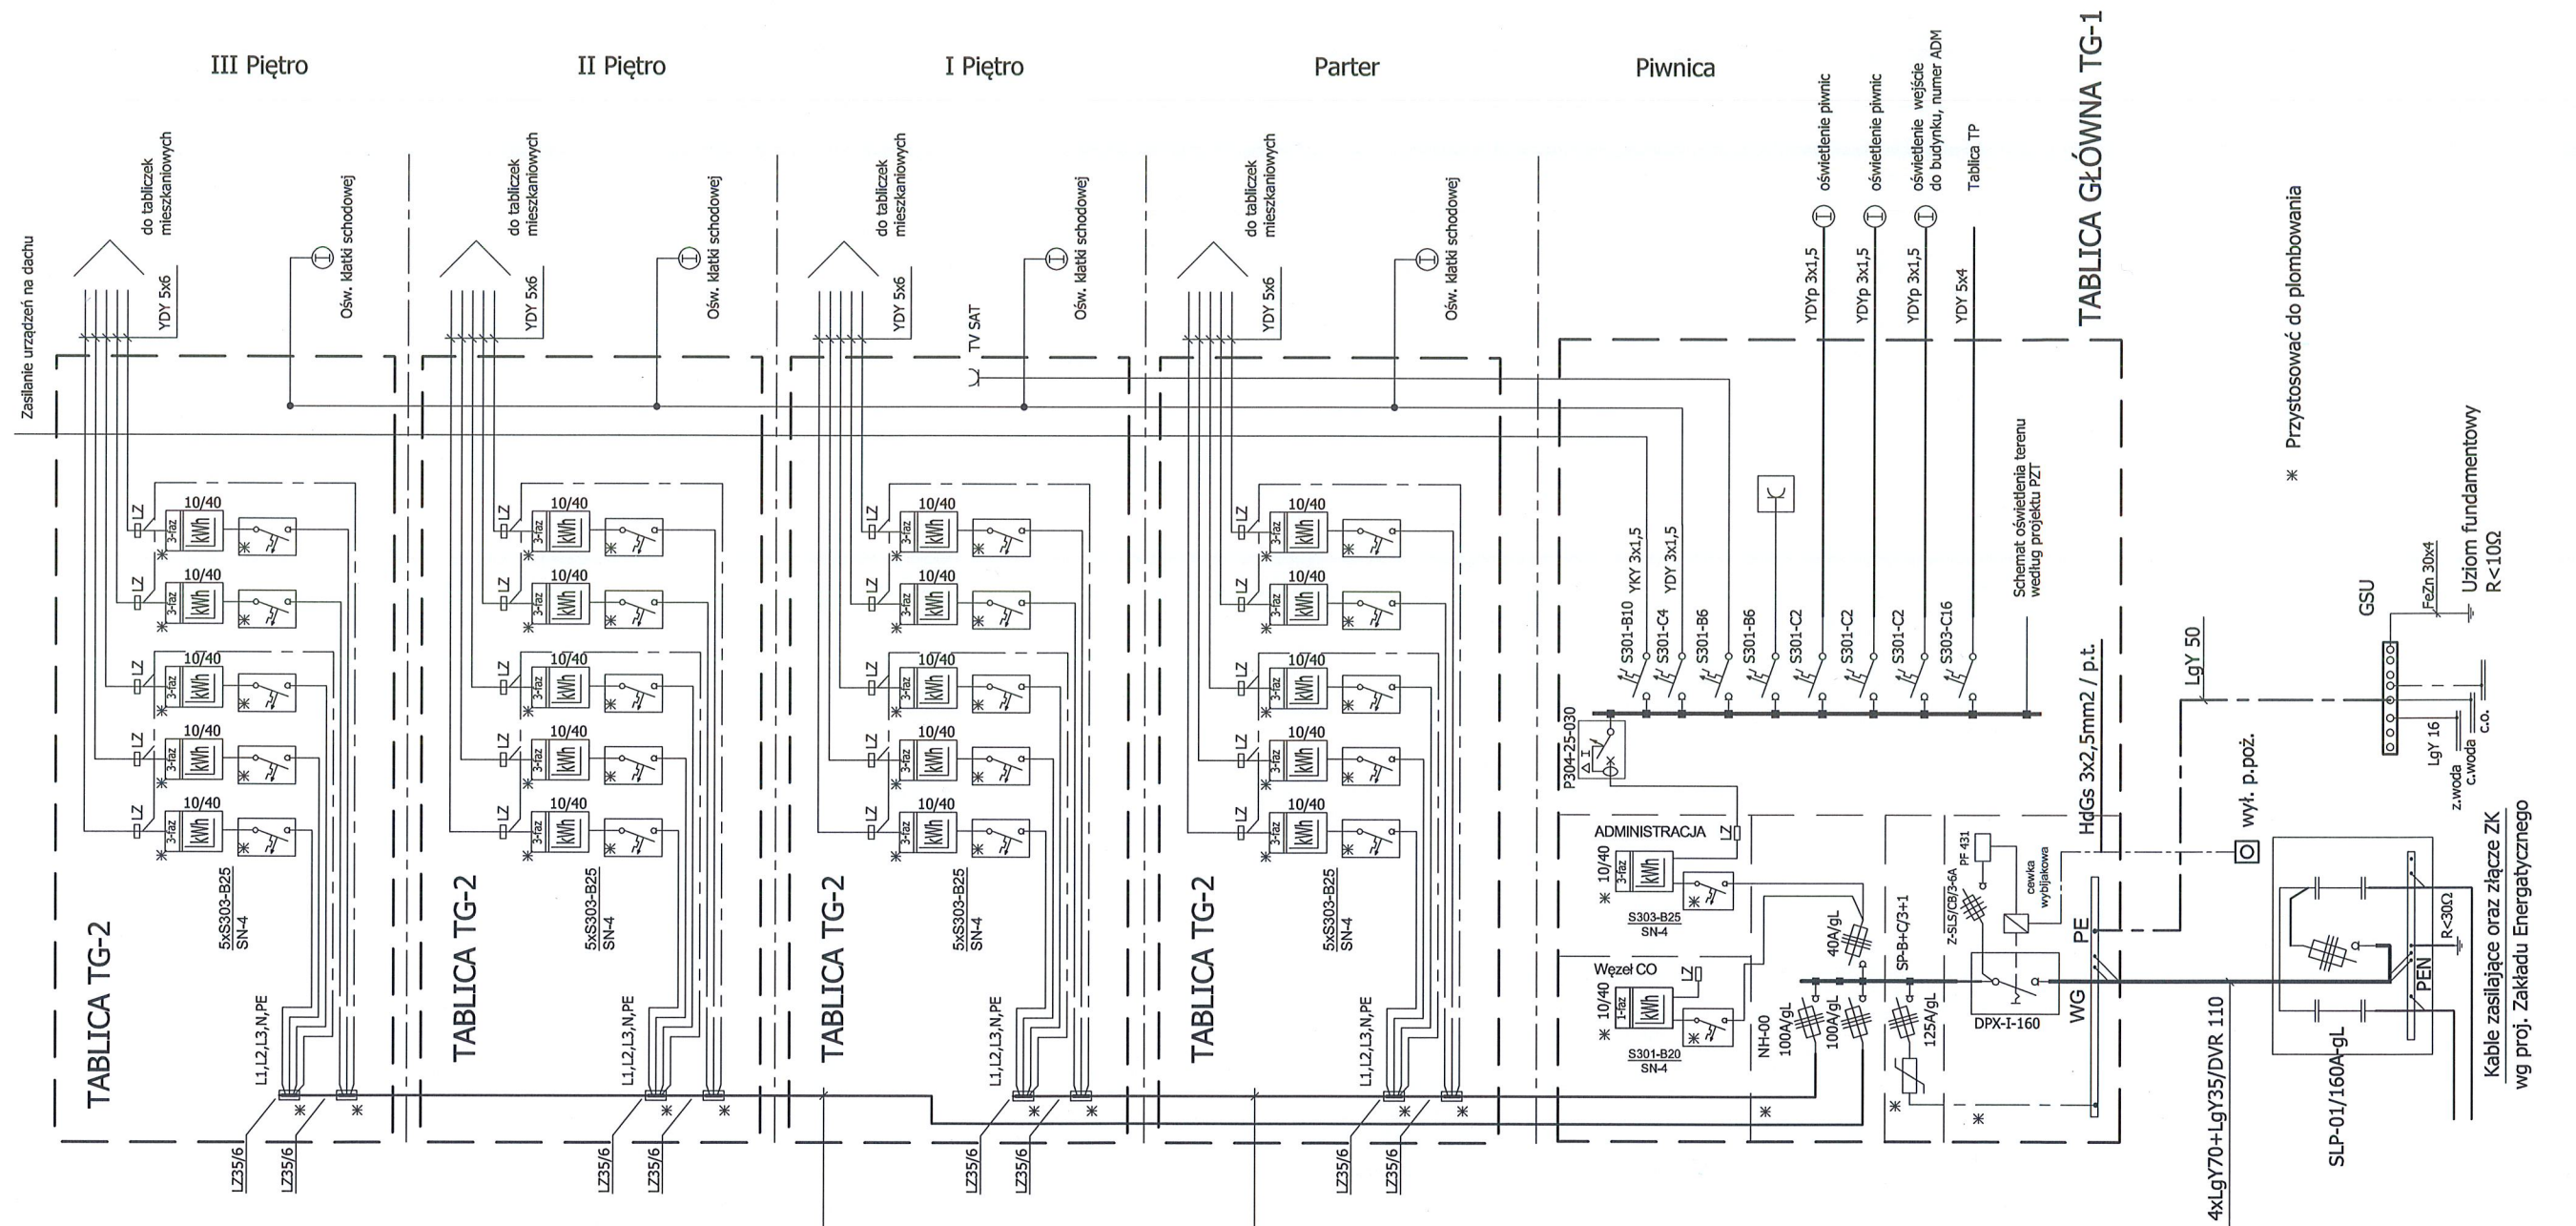

ENERGA-OPERATOR SA
 Oddział w Olsztynie
 Rejon Dystrybucji w Kętrzynie
 ul. Ogrodowa 17
 11-400 Kętrzyn
 KRS 0000033455
 NIP 583-000-11-90

*Uzgodniowo bez
 uwag
 14.03.2016*

INŻYNIER d/s
 OBSŁUGI ODBIORCÓW
Jarostaw Boratyński


bpbw BIURO PROJEKTÓW "BPBW" Sp. z o.o.		10-448 OLSZTYN, UL. GŁOWACKIEGO 28	
PRAWA AUTORSKIE ZASTRZEŻONE			
OBIEKT:	BUDYNEK MIESZKALNY 20 - RODZINNY NR1	SKALA:	1:100
ADRES:	MRAĞOWO UL. KOLEJOWA	BRANŻA:	IE
PRZEDMIOT RYSUNKU:	Schemat Układów pomiarowych	DATA:	03.2016
PROJEKTOWAŁ	mgr inż. Adam Osirski	UPRAWNIENIA WAM/0064/PW0E/11	PODPIS
OPRACOWAŁ			
SPRAWDZIŁ	mgr inż. Robert Łęgowski	KUP/0178/POOE/09	
NR. ZLECENIA:			P/3854/S
NR. RYSUNKU:			E-4

* Przystosować do plombowania

Uziom fundamentowy R<10Ω

Kable zasilające oraz złącze ZK wg proj. Zakładu Energetycznego

□ LZ Listaw zaciskowa, okablowanie przed listwą LgY 10mm²

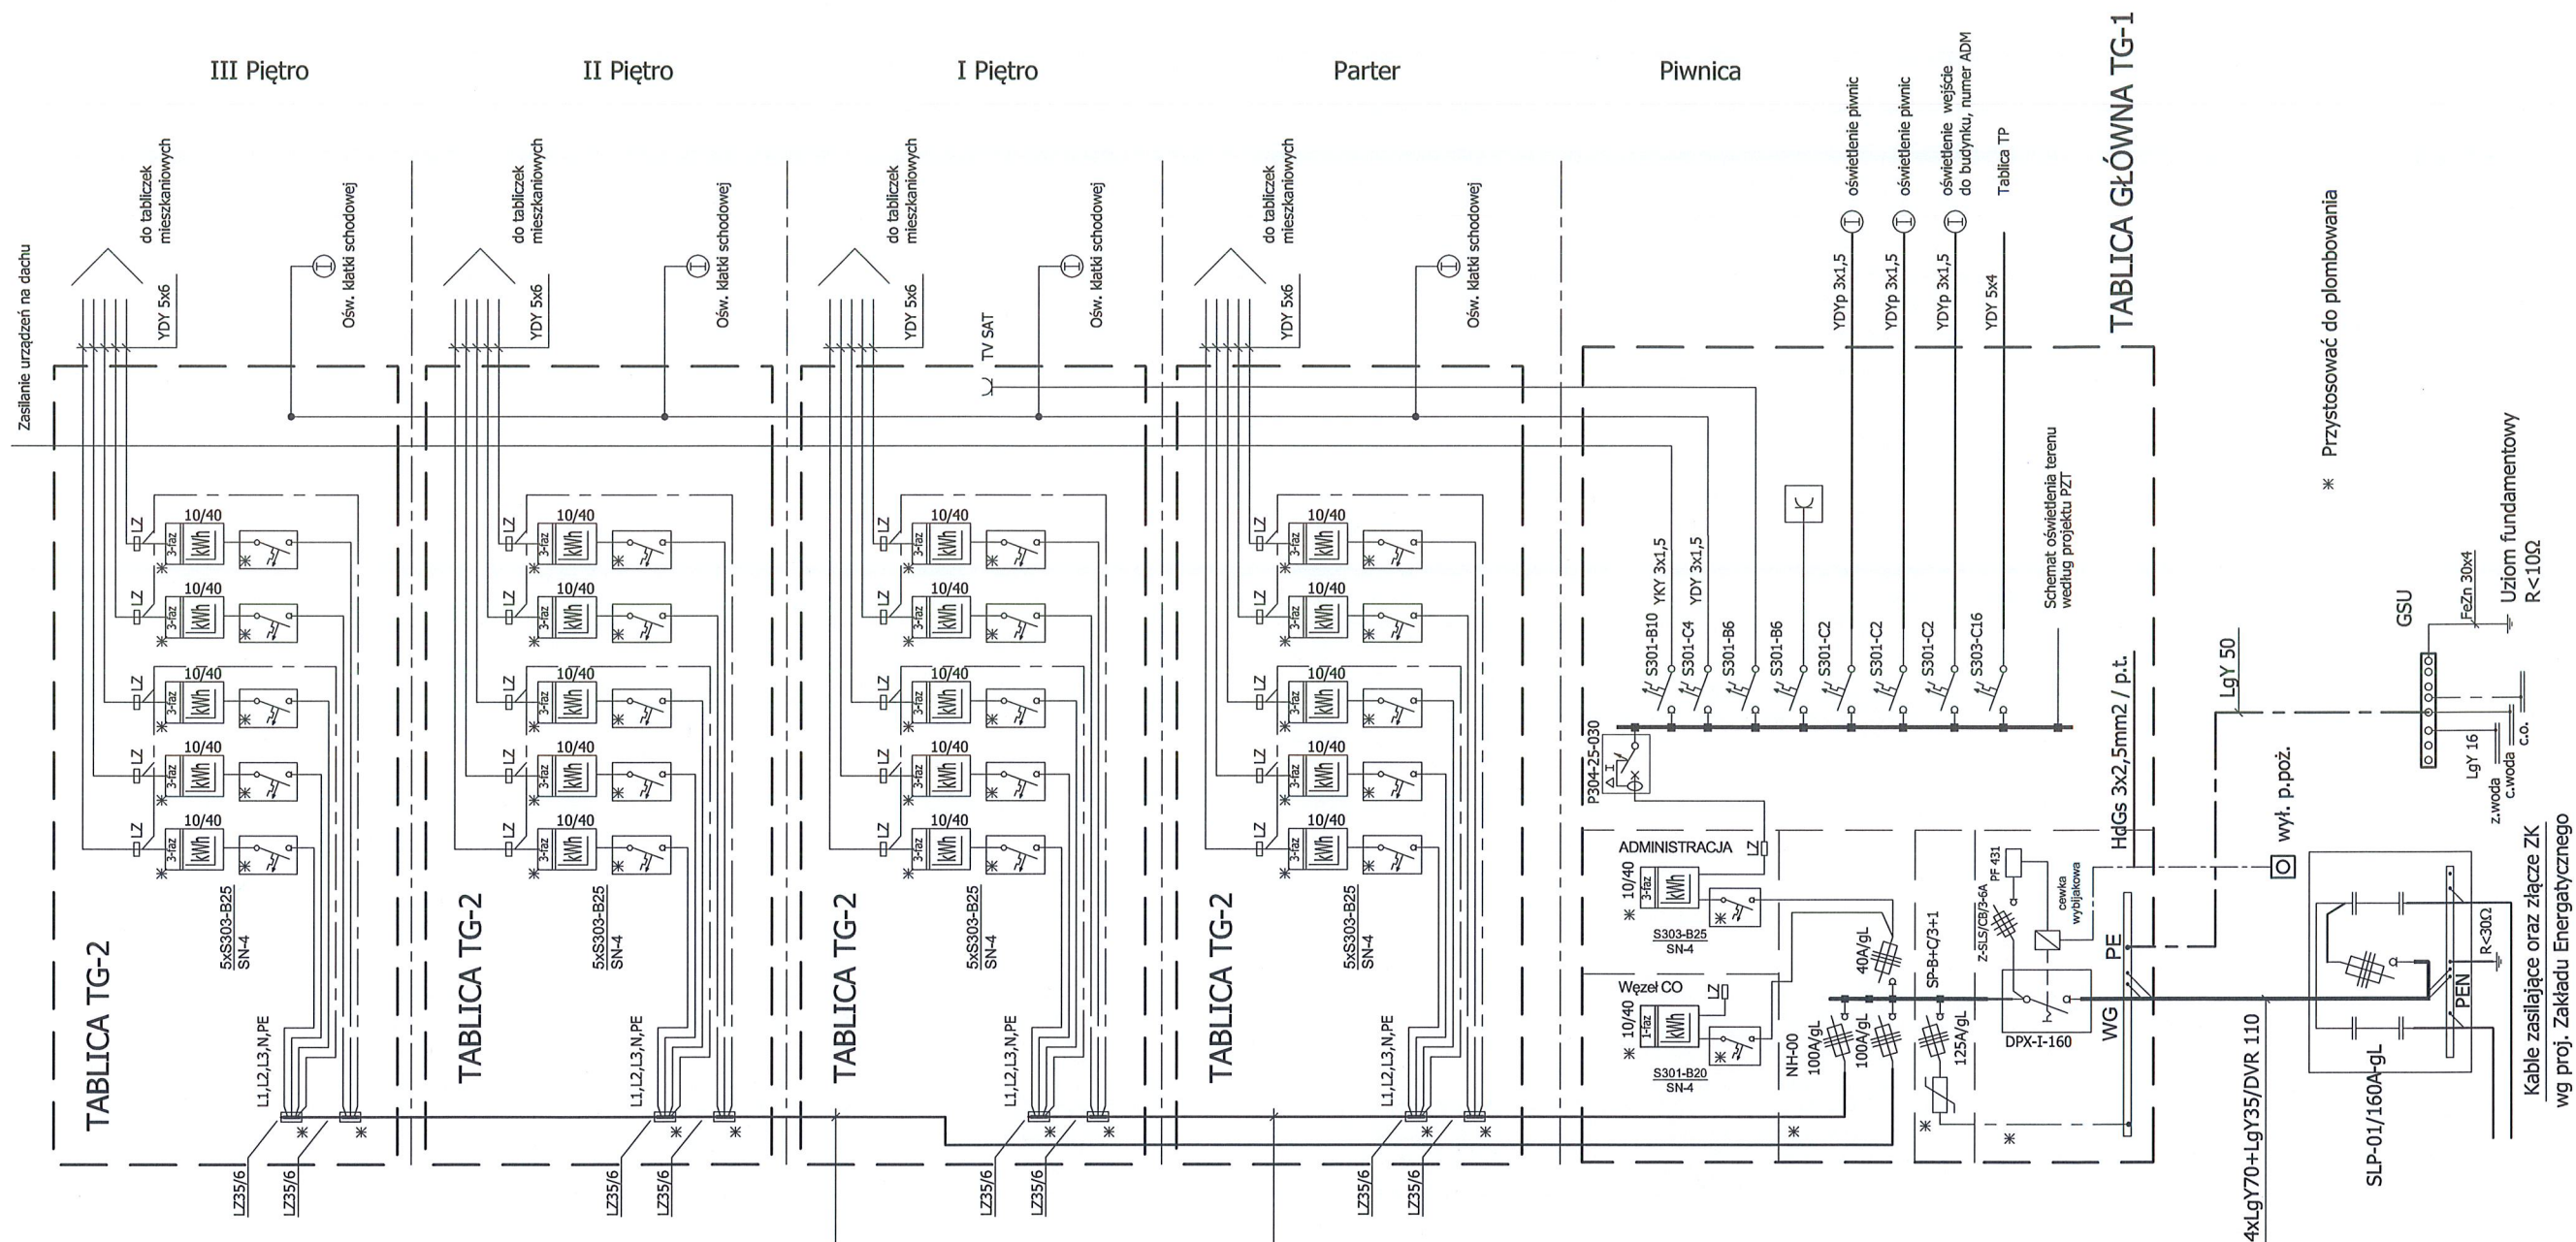

* Przystosować do plombowania
 * Uziom fundamentowy R<10Ω

Energa
 operator
 ENERGA-OPERATOR SA
 Oddział w Olsztynie
 Rejon Dystrybucji w Kętrzynie
 ul. Ogrodowa 17
 11-400 Kętrzyn
 KRS 0000033455
 NIP 583-000-11-90

Uzgodniono bez uwag
 14.03.2016

INŻYNIER d/s
 OBSŁUGI ODBIORCÓW
 Jarosław Boratyński

bpbw BIURO PROJEKTÓW "BPBW" Sp. z o.o.		10-448 OLSZTYN, UL. GŁOWACKIEGO 28	
PRAWA AUTORSKIE ZASTRZEŻONE			
OBIEKT:	BUDYNEK MIESZKALNY 20 - RODZINNY NR1	SKALA:	1:100
ADRES:	MRĄGOWO UL. KOLEJOWA	BRANŻA:	IE
PRZEDMIOT RYSUNKU:	Schemat Układów pomiarowych	DATA:	03.2016
PROJEKTOWAŁ:	mgr inż. Adam Osiński	UPRAWNIENIA	WAM/0064/PW0E/11
OPRACOWAŁ:		PODPIS:	
SPRAWDZIŁ:	mgr inż. Robert Łęgowski	KUP/0178/PO0E/09	
NR. ZLECENIA:		P/3854/S	
NR. RYSUNKU:		E-4	