
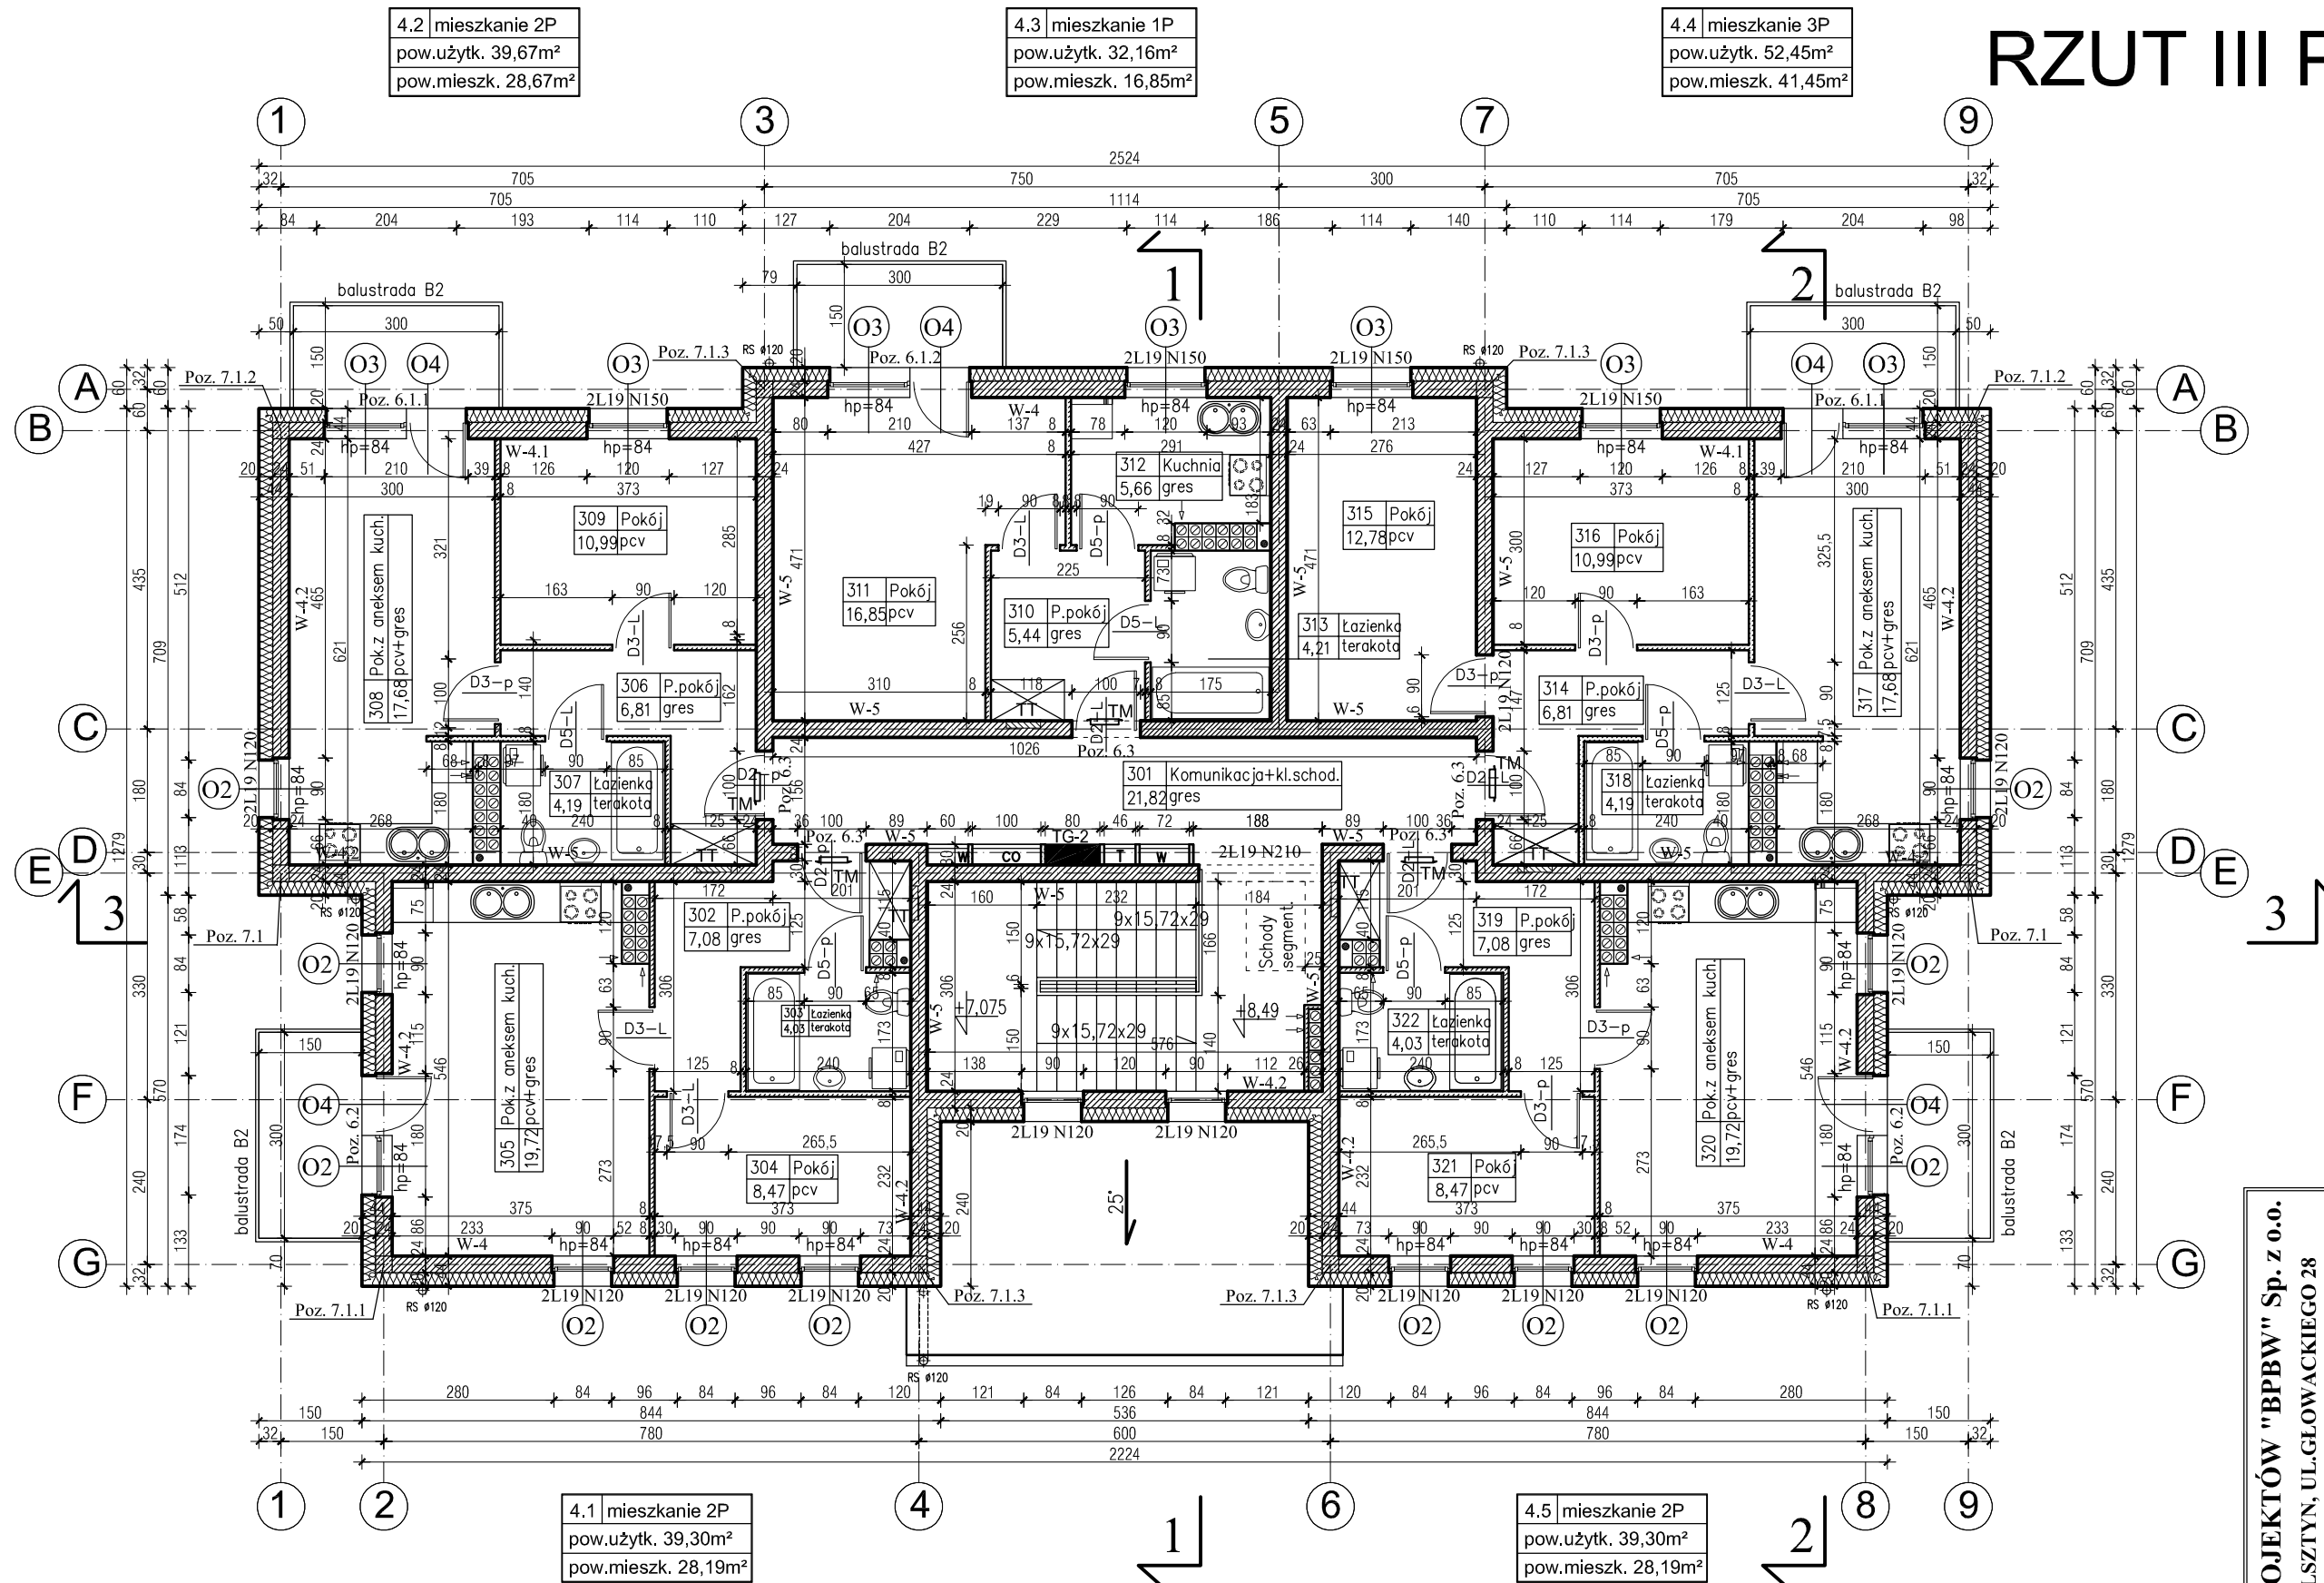


RZUT III PIĘTRA

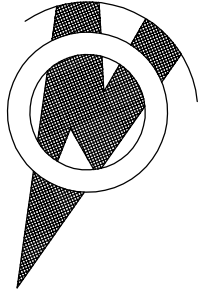

UWAGI:

1. WSZYSTKIE PROJEKTY BRANŻOWE ROZPATRYWAĆ JAKO CAŁOŚĆ! WRAZIE WĄTPLIWOŚCI NALEŻY SKONTAKTOWAĆ SIĘ Z PROJEKTANTEM ARCHITEKTURY LUB POZOSTALYCH BRANŻ.
2. POZYCJE I ROZMIESZCZENIE ELEMENTÓW KONSTRUKCYJNYCH WG PROJEKTU KONSTRUKCJI
3. Piony instalacyjne w mieszkaniach zabudowane płytą gipsowo-kartonową;
4. Obudowa pionów G, W i E na klatce schodowej wykonać z bloczków gazobetonowych gr.6,0cm
5. Wnęki na szafki elektryczne(TM 41x26x6,3cm; ST 75x50x10,5cm) – szczegóły wg projektu branżowego;

| | | | |
|--|---------------------------------|-----------------------------|-----------------------------------|
| BIURO PROJEKTÓW "BPBW" Sp. z o.o. 10-448 OLSZTYN, UL. GŁOWACKIEGO 28 | | PRAWA AUTORSKIE ZASTRZEŻONE | |
| SKALA: | 1:100 | BRANŻA: | A |
| DATA: | 03.2016 | NR. ZLECENIA: | P/3854/S |
| PRZEDMIOT RYSUNKU: | RZUT III PIĘTRA | OPRACOWAŁ: | mgr inż. arch. Tomasz Śladowski |
| PROJEKTOWAŁ: | mgr inż. arch. Tomasz Śladowski | SPRAWDZIŁ: | mgr inż. arch. Radosław Przybylak |
| OPRACOWAŁ: | Teresa Młynowska | | |
| SPRAWDZIŁ: | | | |
| | | | 10/WMOKK/2006 |