
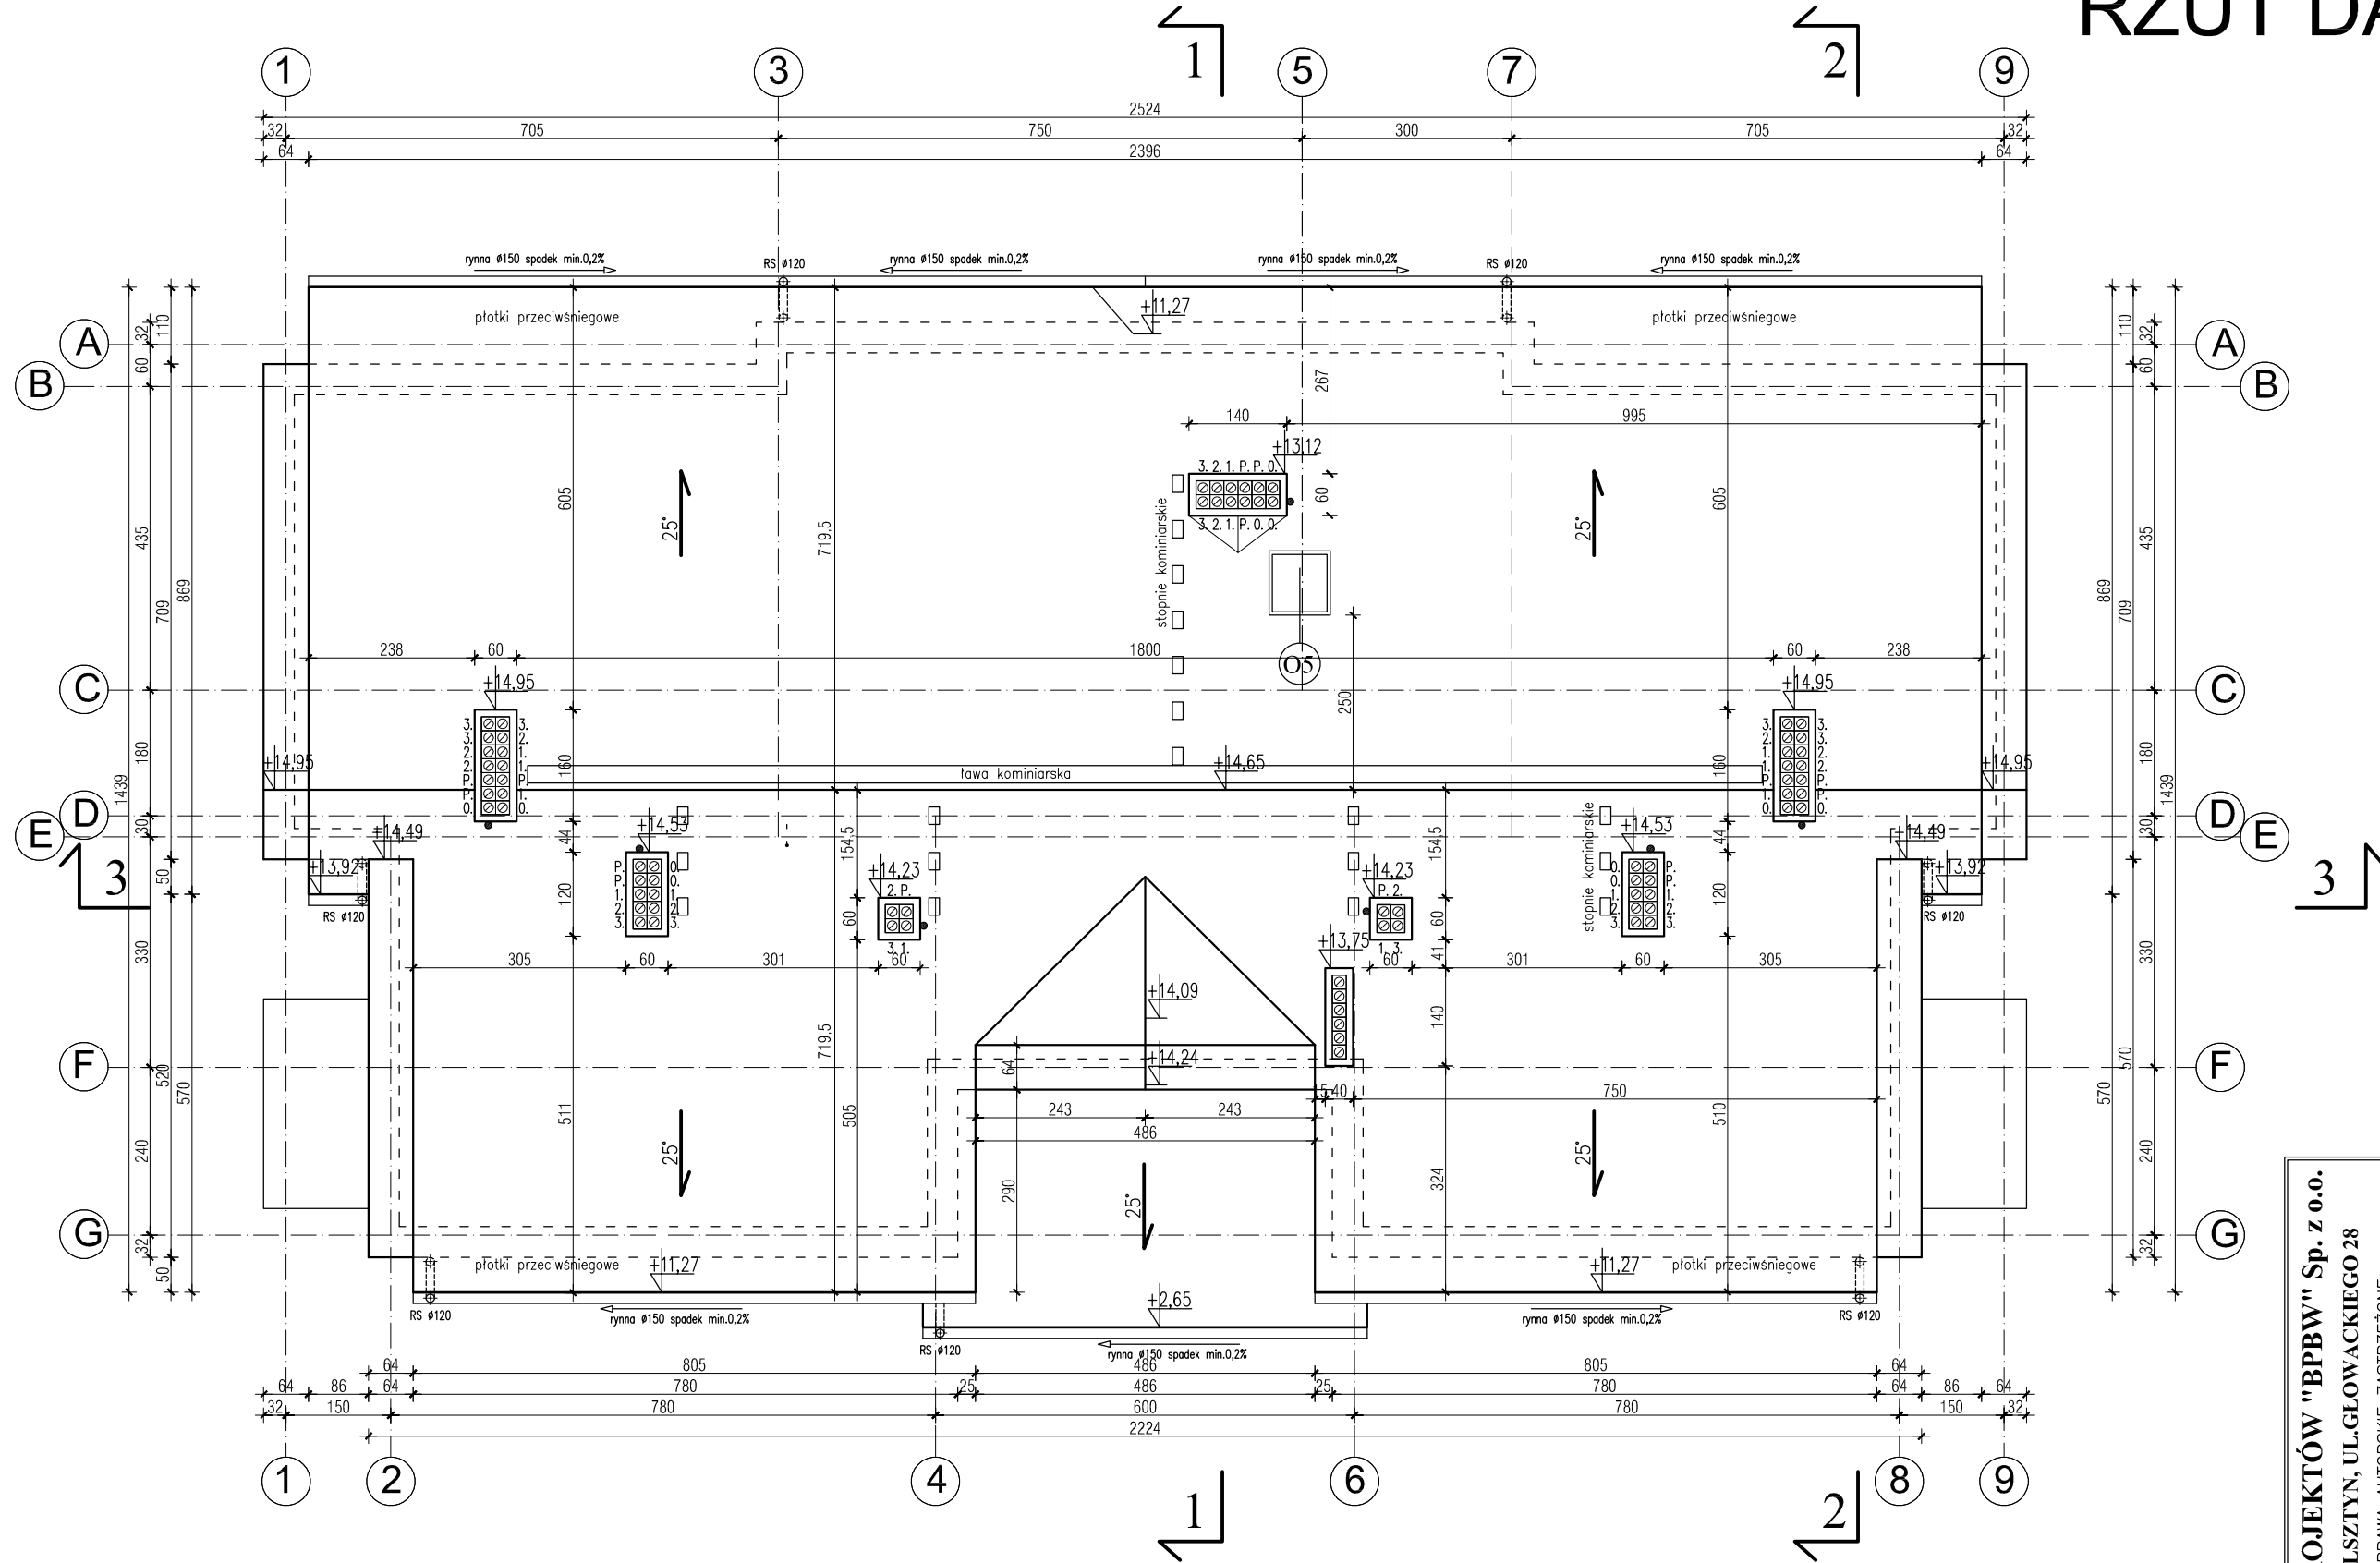


RZUT DACHU

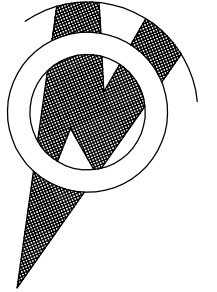

UWAGI:

1. Kominy wentylacyjne ocieplone w przestrzeni poddasza i ponad dachem styropianem gr.10cm;
2. Kominy wentylacji grawitacyjnej zwieńczone podstawą dachową typu "ZEFIR" wraz z zamontowanym wywietrznikiem typu "ZEFIR";
3. Rynny i rury spustowe stalowe powlekane obustronnie;
4. Przy kominach, koszach dachu, okapach, atykach i wiatrownicach obróbki blacharskie w kolorze pokrycia dachowego;
5. Oznaczenie wentylacji: 0 – piwnica, P – parter, 1 – I piętro, 2 – II piętro, 3 – III piętro;

bpbw		BIURO PROJEKTÓW "BPBW" Sp. z o.o.	
10-448 OLSZTYN, UL. GŁOWACKIEGO 28		PRAWA AUTORSKIE ZASTRZEŻONE	
OBIEKT:	BUDYNEK MIESZKALNY NR2	SKALA:	1:100
ADRES:	MRAĞOWO UL. KOLEJOWA	BRANŻA:	A
PRZEDMIOT RYSUNKU:	RZUT DACHU	DATA:	03.2016
PROJEKTOWAŁ	mgr inż. arch. Tomasz Śladowski	NR. ZLECENIA:	P/3854/S
OPRACOWAŁ	Teresa Mlynowska	NR. RYSUNKU:	A-6
SPRAWDZIŁ	mgr inż. arch. Radosław Przybylak	UPRAWNIENIA	3/2004/OL
		PODPIS	10/WMOKK/2006