


PRZEKRÓJ 2-2

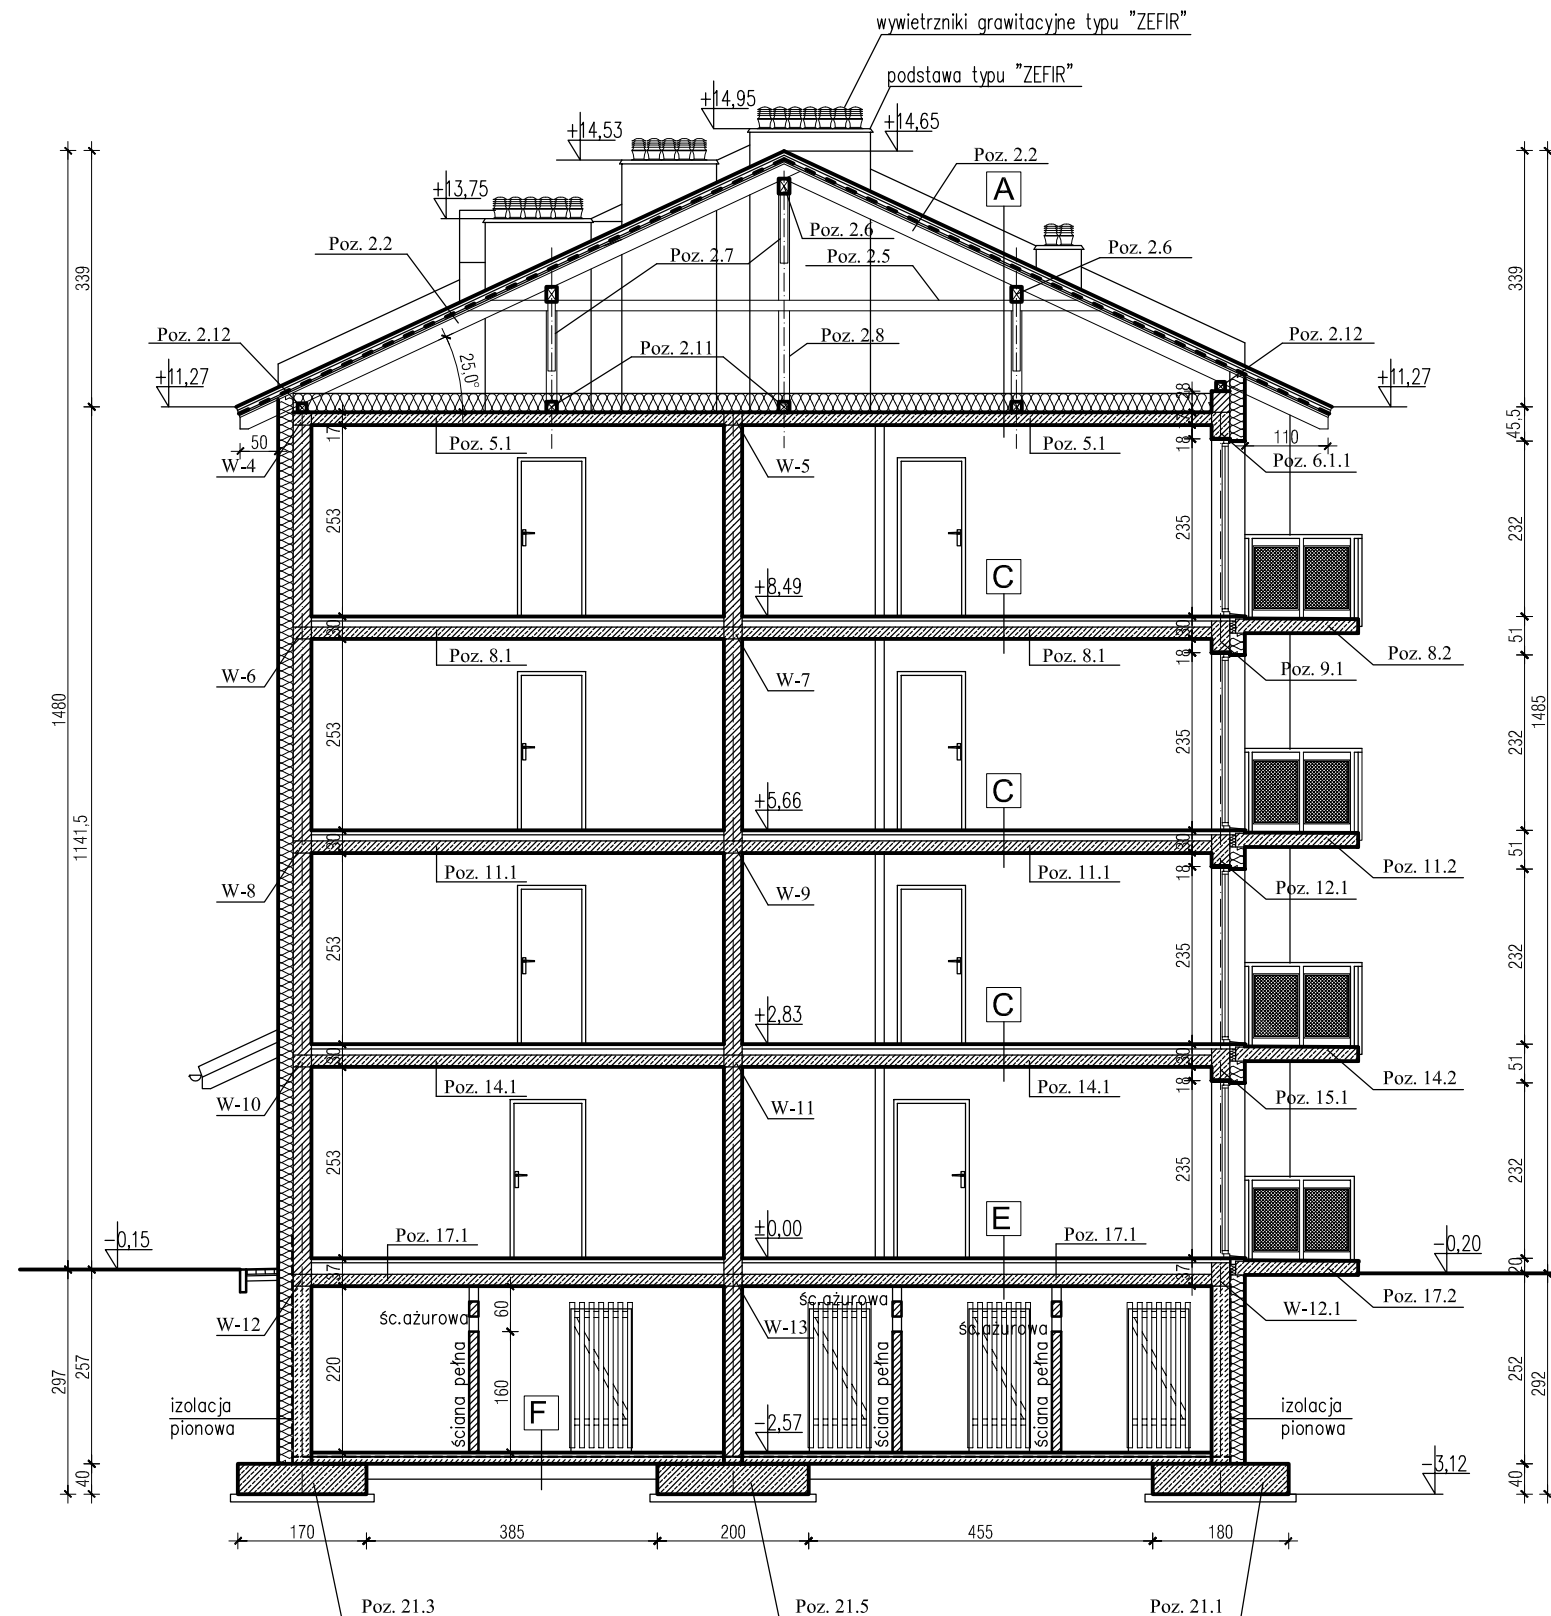

A

| | |
|--|--|
| dachówka ceramiczna | |
| łaty | |
| kontraty | |
| papa wierzchniego krycia | |
| deskowanie pełne | |
| krokwie | |
| przeźreń wentylowana | |
| wełna mineralna gr. 25 cm (dwie warstwy 15+10cm) | |
| paroizolacja | |
| plyta stropowa | |

B

| | |
|----------------------------|--------|
| terakota/gres na klej | 1,0 cm |
| szlichta cem.zbrojona | 5,0 cm |
| folia izolacyjna x2 | |
| styropian EPS 100 038 | 6,0 cm |
| styropian akustyczny EPS-T | 2,0 cm |
| plyta żelbetowa | 16,0cm |

C

| | |
|----------------------------|--------|
| PCV/gres | 1,0 cm |
| szlichta cem.zbrojona | 5,0 cm |
| folia izolacyjna | |
| styropian EPS 100 038 | 6,0 cm |
| styropian akustyczny EPS-T | 2,0 cm |
| plyta stropowa | 16,0cm |

D

| | |
|-----------------------|---------|
| terakota/gres na klej | 1,0 cm |
| szlichta cem.zbrojona | 5,0 cm |
| folia izolacyjna x2 | |
| styropian | 15,0 cm |
| plyta stropowa | 16,0cm |

E

| | |
|-----------------------|---------|
| PCV/gres | 1,0cm |
| szlichta cem.zbrojona | 5,0 cm |
| folia izolacyjna | |
| styropian | 15,0 cm |
| plyta stropowa | 16,0cm |

F

| | |
|---------------------------------|--------------------------|
| szlichta cementowa | 5,0 cm zatarta na gładko |
| izolacja przeciwwodna systemowa | |
| beton B15 zatarty na ostro | - 10cm |
| podłoże gruntowe zagęszczone | |

POSADZKA NA GRUNCIE(SUSZARNIA)

| | |
|---------------------------------|---------|
| gres na kleju | 1,0cm |
| szlichta cementowa zbrojona | 4,0cm |
| folia izolacyjna | |
| styropian | 12,0cm |
| izolacja przeciwwodna systemowa | |
| beton B15 zatarty na ostro | 10,0 cm |
| podłoże gruntowe zagęszczone | |

BALKON WSPORNIKOWY

| | |
|--|--|
| plytki ceram.mrozoodporne antypoślizg. | |
| z kapinosem na elastycznej zaprawie klejowej | |
| izolacja przeciwwodna, elastyczna systemowa | |
| plyta wspornikowa balkonu ze spadkiem gr. 18cm | |

± 0,00 = 159,90 mnpm

bpbw

BIURO PROJEKTÓW "BPBW" Sp. z o.o.

10-448 OLSZTYN, UL.GŁOWACKIEGO 28

PRAWA AUTORSKIE ZASTRZEŻONE

| | | | |
|--------------------|--------------------------------------|---------------|---------------------------|
| OBIEKT: | BUDYNEK MIESZKALNY 20 - RODZINNY NR2 | SKALA: | 1:100 |
| ADRES: | MRAŁOWO UL. KOLEJOWA | BRANŻA: | A |
| PRZEDMIOT RYSUNKU: | PRZEKRÓJ 2-2 | DATA: | 03.2016 |
| PROJEKTOWAŁ | mgr inż. arch. Tomasz Śladowski | UPRAWNIENIA | 3/2004/OL |
| OPRACOWAŁ | Teresa Mlynowska | PODPIS | |
| SPRAWDZIŁ | mgr inż. arch. Radosław Przybylak | 10/MMOKK/2006 | |
| | | | NR. ZLECENIA: P/3854/S |
| | | | NR. RYSUNKU A-8 |