


RZUT FUNDAMENTÓW

SKALA 1:100

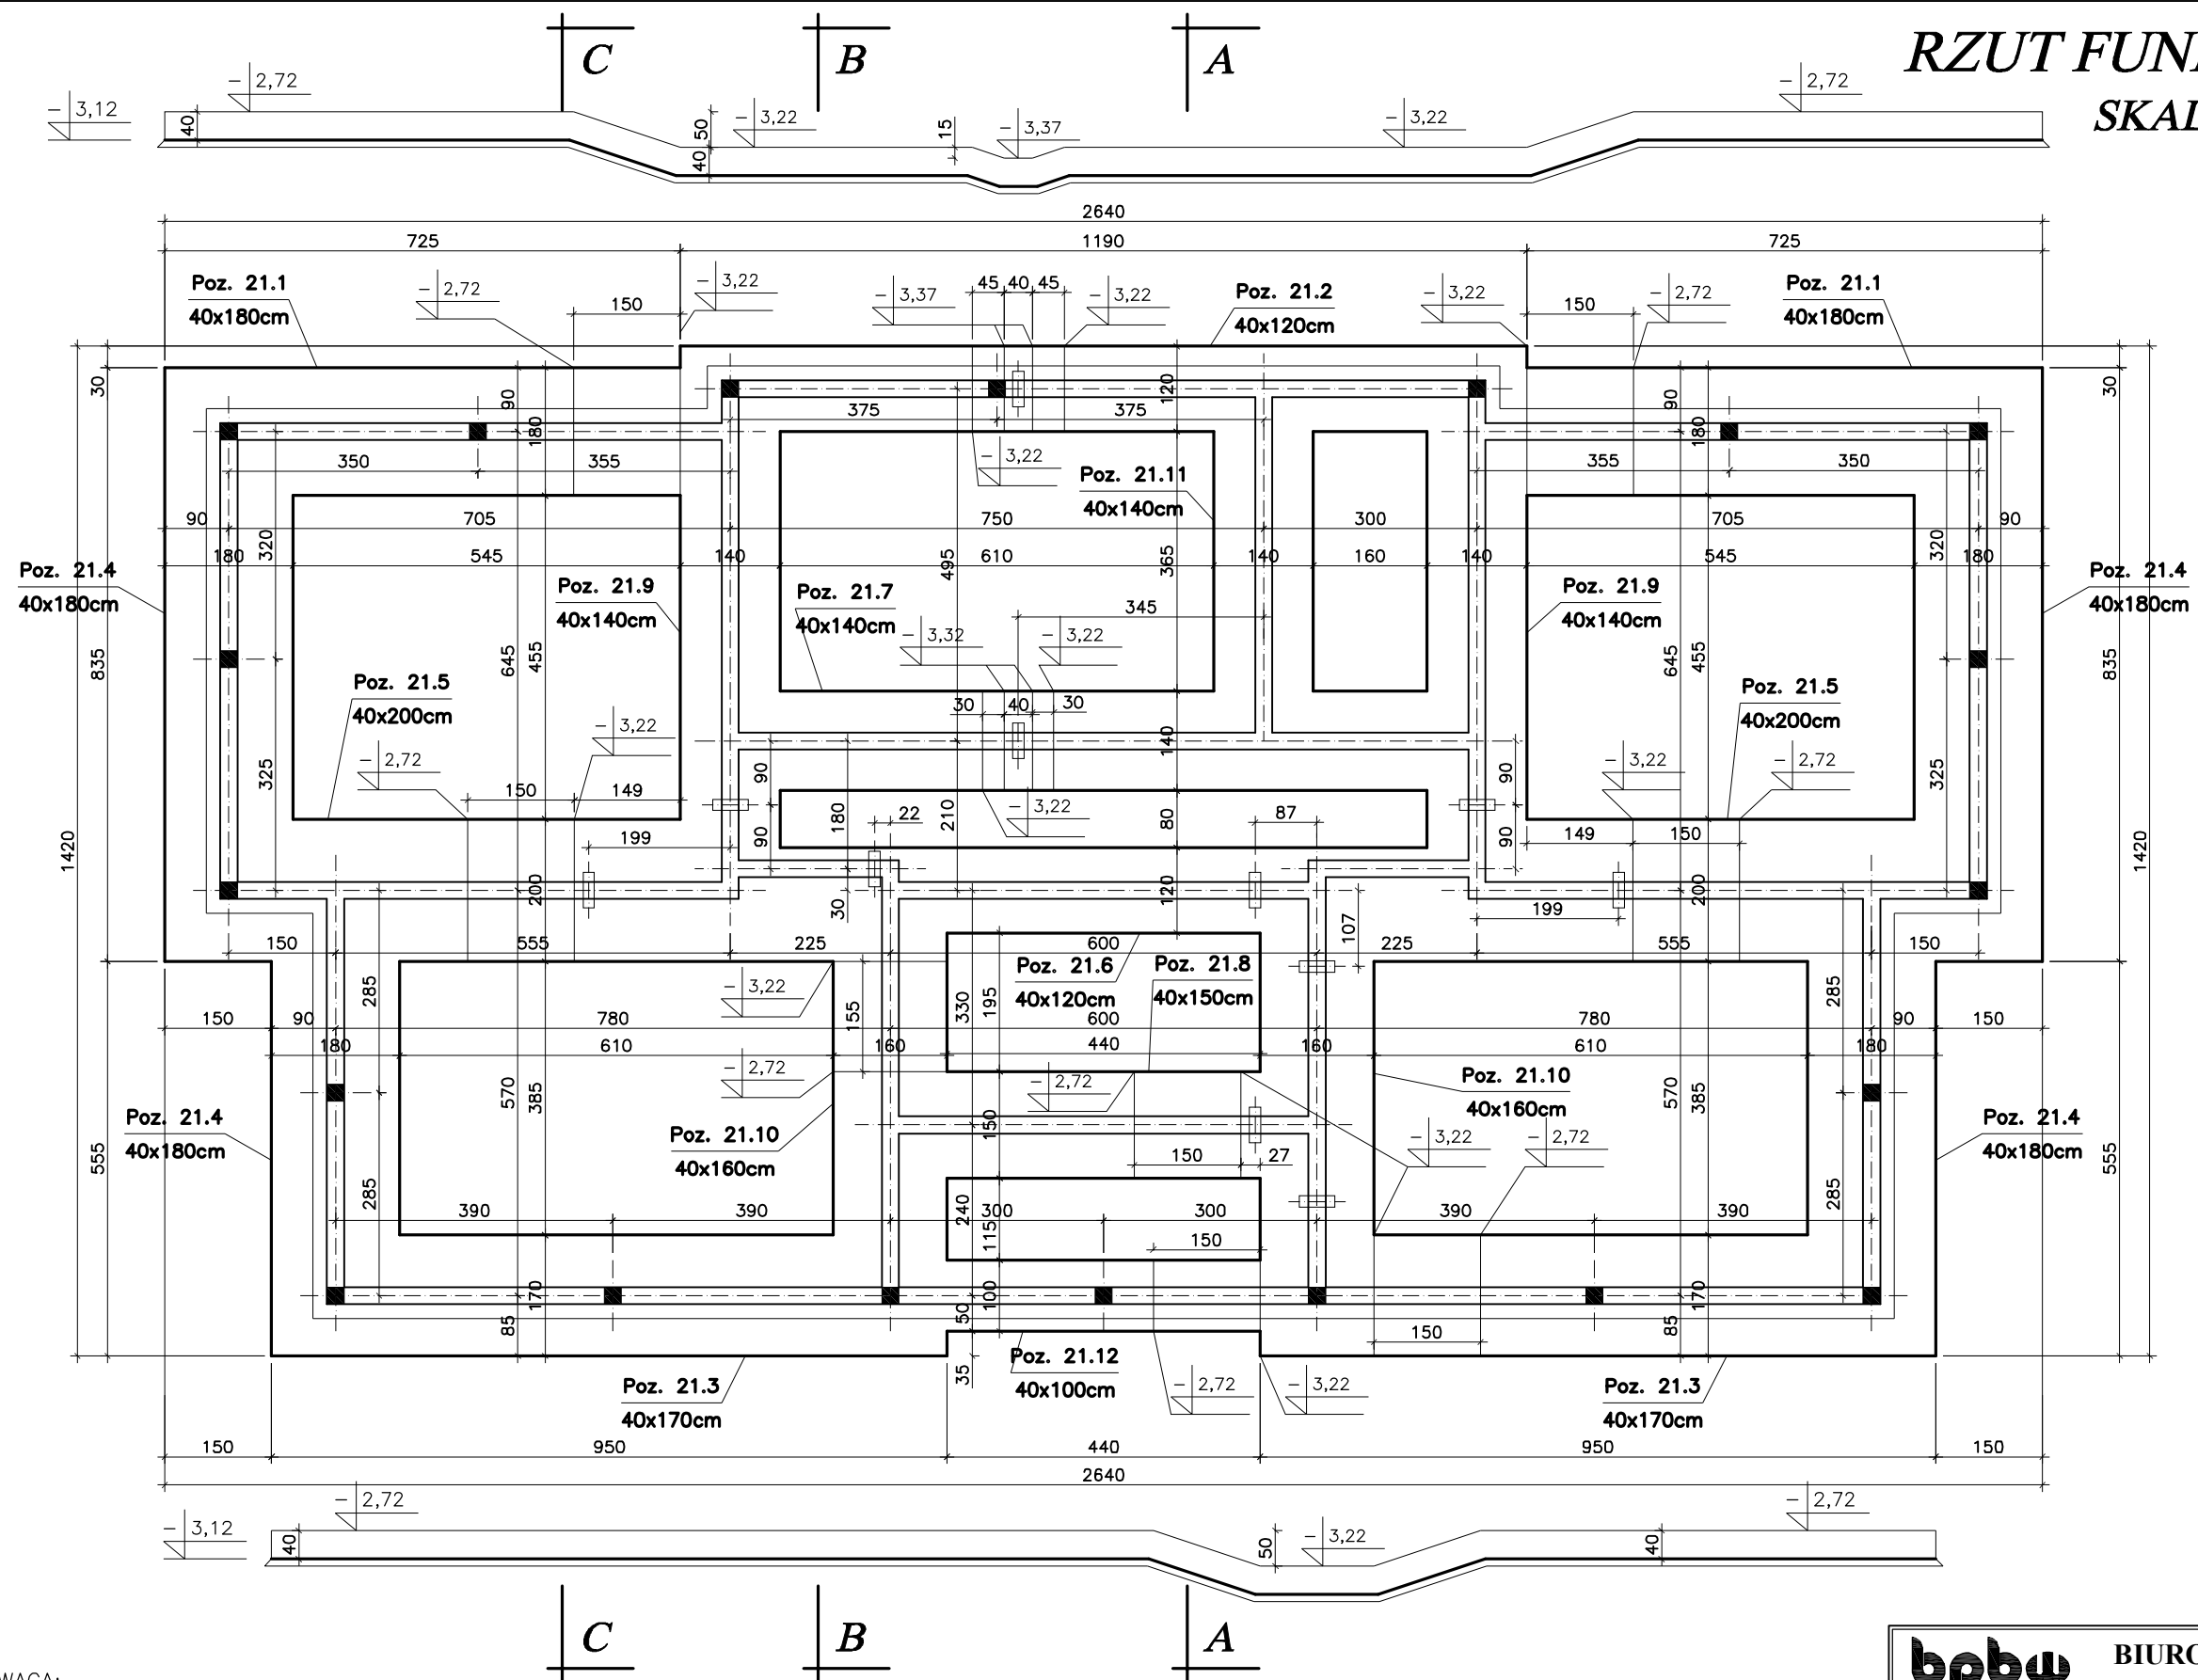

UWAGA:

- Projektowane fundamenty należy bezwzględnie posadzić na gruntach rodzimych, a w przypadku występowania nasypów niekontrolowanych lub gruntów słabonośnych należy je usunąć i wykonać wymianę gruntu do poziomu posadowienia na pospółkę zagęszczoną warstwami o grubości max. 20cm do $I_D = 0,50$.
- Dno wykopu podlega odbiorowi przez uprawnionego geologa.
- Pod fundamentami wykonać podkład z betonu B-10 o grubości min. 10cm.
- Pręty podłużne na stykach i zatamaniach łączyć na pełny zakład to jest min 60cm łącząc w jednym miejscu maksymalnie dwa pręty.
- W ławach fundamentowych w wyznaczonych miejscach zabetonować pręty startowe rdzeni ścian.
- Na niniejszym rysunku zaznaczono miejsca przejść kanalizacji sanitarnej. Poziom obsadzenia dna rur ostonowych należy wykonać zgodnie z dokumentacją branży sanitarnej.

BETON B-10
BETON B-25 W-8
STAL A-III 34GS
STAL A-0 StOS

bpwu BIURO PROJEKTÓW "BPW" Sp. z o.o.		10-448 OLSZTYN, UL. GŁOWACKIEGO 28	
Projektujemy od 1957 roku.		PRAWA AUTORSKIE ZASTRZEŻONE	
OBIEKT:	BUDYNEK MIESZKALNY 20 - RODZINNY NR2	SKALA:	1:100
ADRES:	MRAĞOWO, UL. KOLEJOWA	BRANŻA:	K
PRZEDMIOT RYSUNKU:	RZUT FUNDAMENTÓW	DATA:	02.2011
PROJEKTOWAŁ	mgr inż. Jacek Kędzierski	UPRAWNIENIA	WAM/0003/POOK/05
OPRACOWAŁ	mgr inż. Piotr Gołębiewski	PODPIS	
SPRAWDZIŁ	mgr inż. Andrzej Kozłowski	WAM/0005/POOK/03	
NR. ZLECENIA:			P/3854/S
NR. RYSUNKU			K-1