RZUT PARTERU

SKALA 1:100

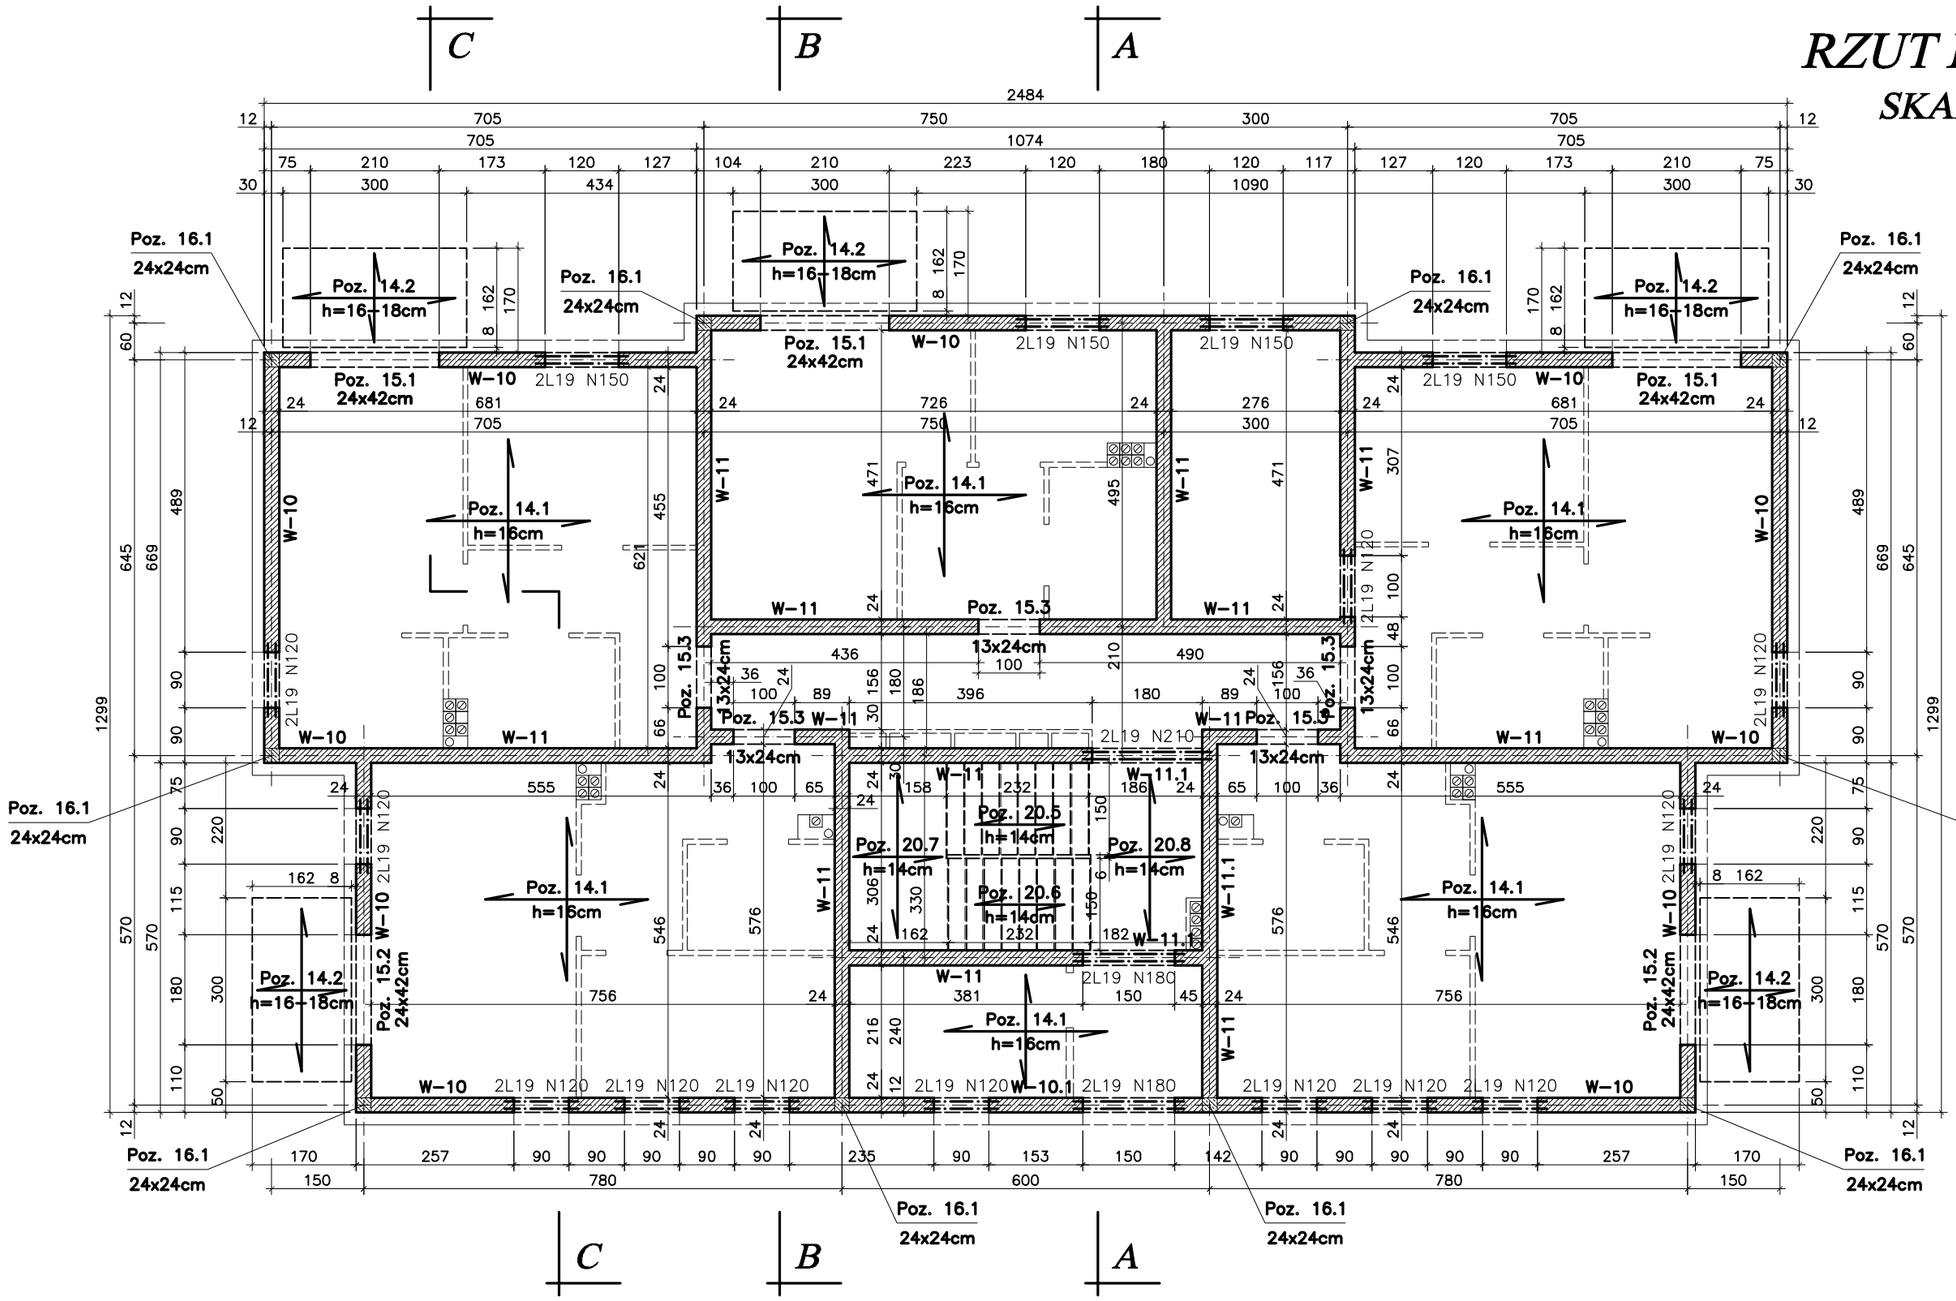

L19 N120	34 szt.
L19 N150	8 szt.
L19 N180	4 szt.
L19 N210	2 szt.

UWAGA:

– Płyty balkonowe Poz. 14.2 mocować do konstrukcji budynku za pośrednictwem "Izokorb" K50–BH10–CV30–h160 firmy Schock lub równoważnymi.

BETON B-25
STAL A-III 34GS
STAL A-0 StOS

bpbw
Projektujemy od 1957 roku.

BIURO PROJEKTÓW "BPBW" Sp. z o.o.
10-448 OLSZTYN, UL.GŁOWACKIEGO 28

PRAWA AUTORSKIE ZASTRZEŻONE

OBIEKT: BUDYNEK MIESZKALNY 20 - RODZINNY NR2				SKALA: 1:100
ADRES: MRĄGOWO, UL. KOLEJOWA				BRANŻA: K
PRZEDMIOT RYSUNKU: RZUT PARTERU				DATA: 02.2011
PROJEKTOWAŁ	mgr inż. Jacek Kędzierski	UPRAWNIENIA WAM/0003/POOK/05	PODPIS	NR. ZLECENIA: P/3854/S
OPRACOWAŁ	mgr inż. Piotr Gołębiewski			NR. RYSUNKU K-3
SPRAWDZIŁ	mgr inż. Andrzej Kozłowski	WAM/0005/POOK/03		