


# RZUT I PIĘTRA

## SKALA 1:100

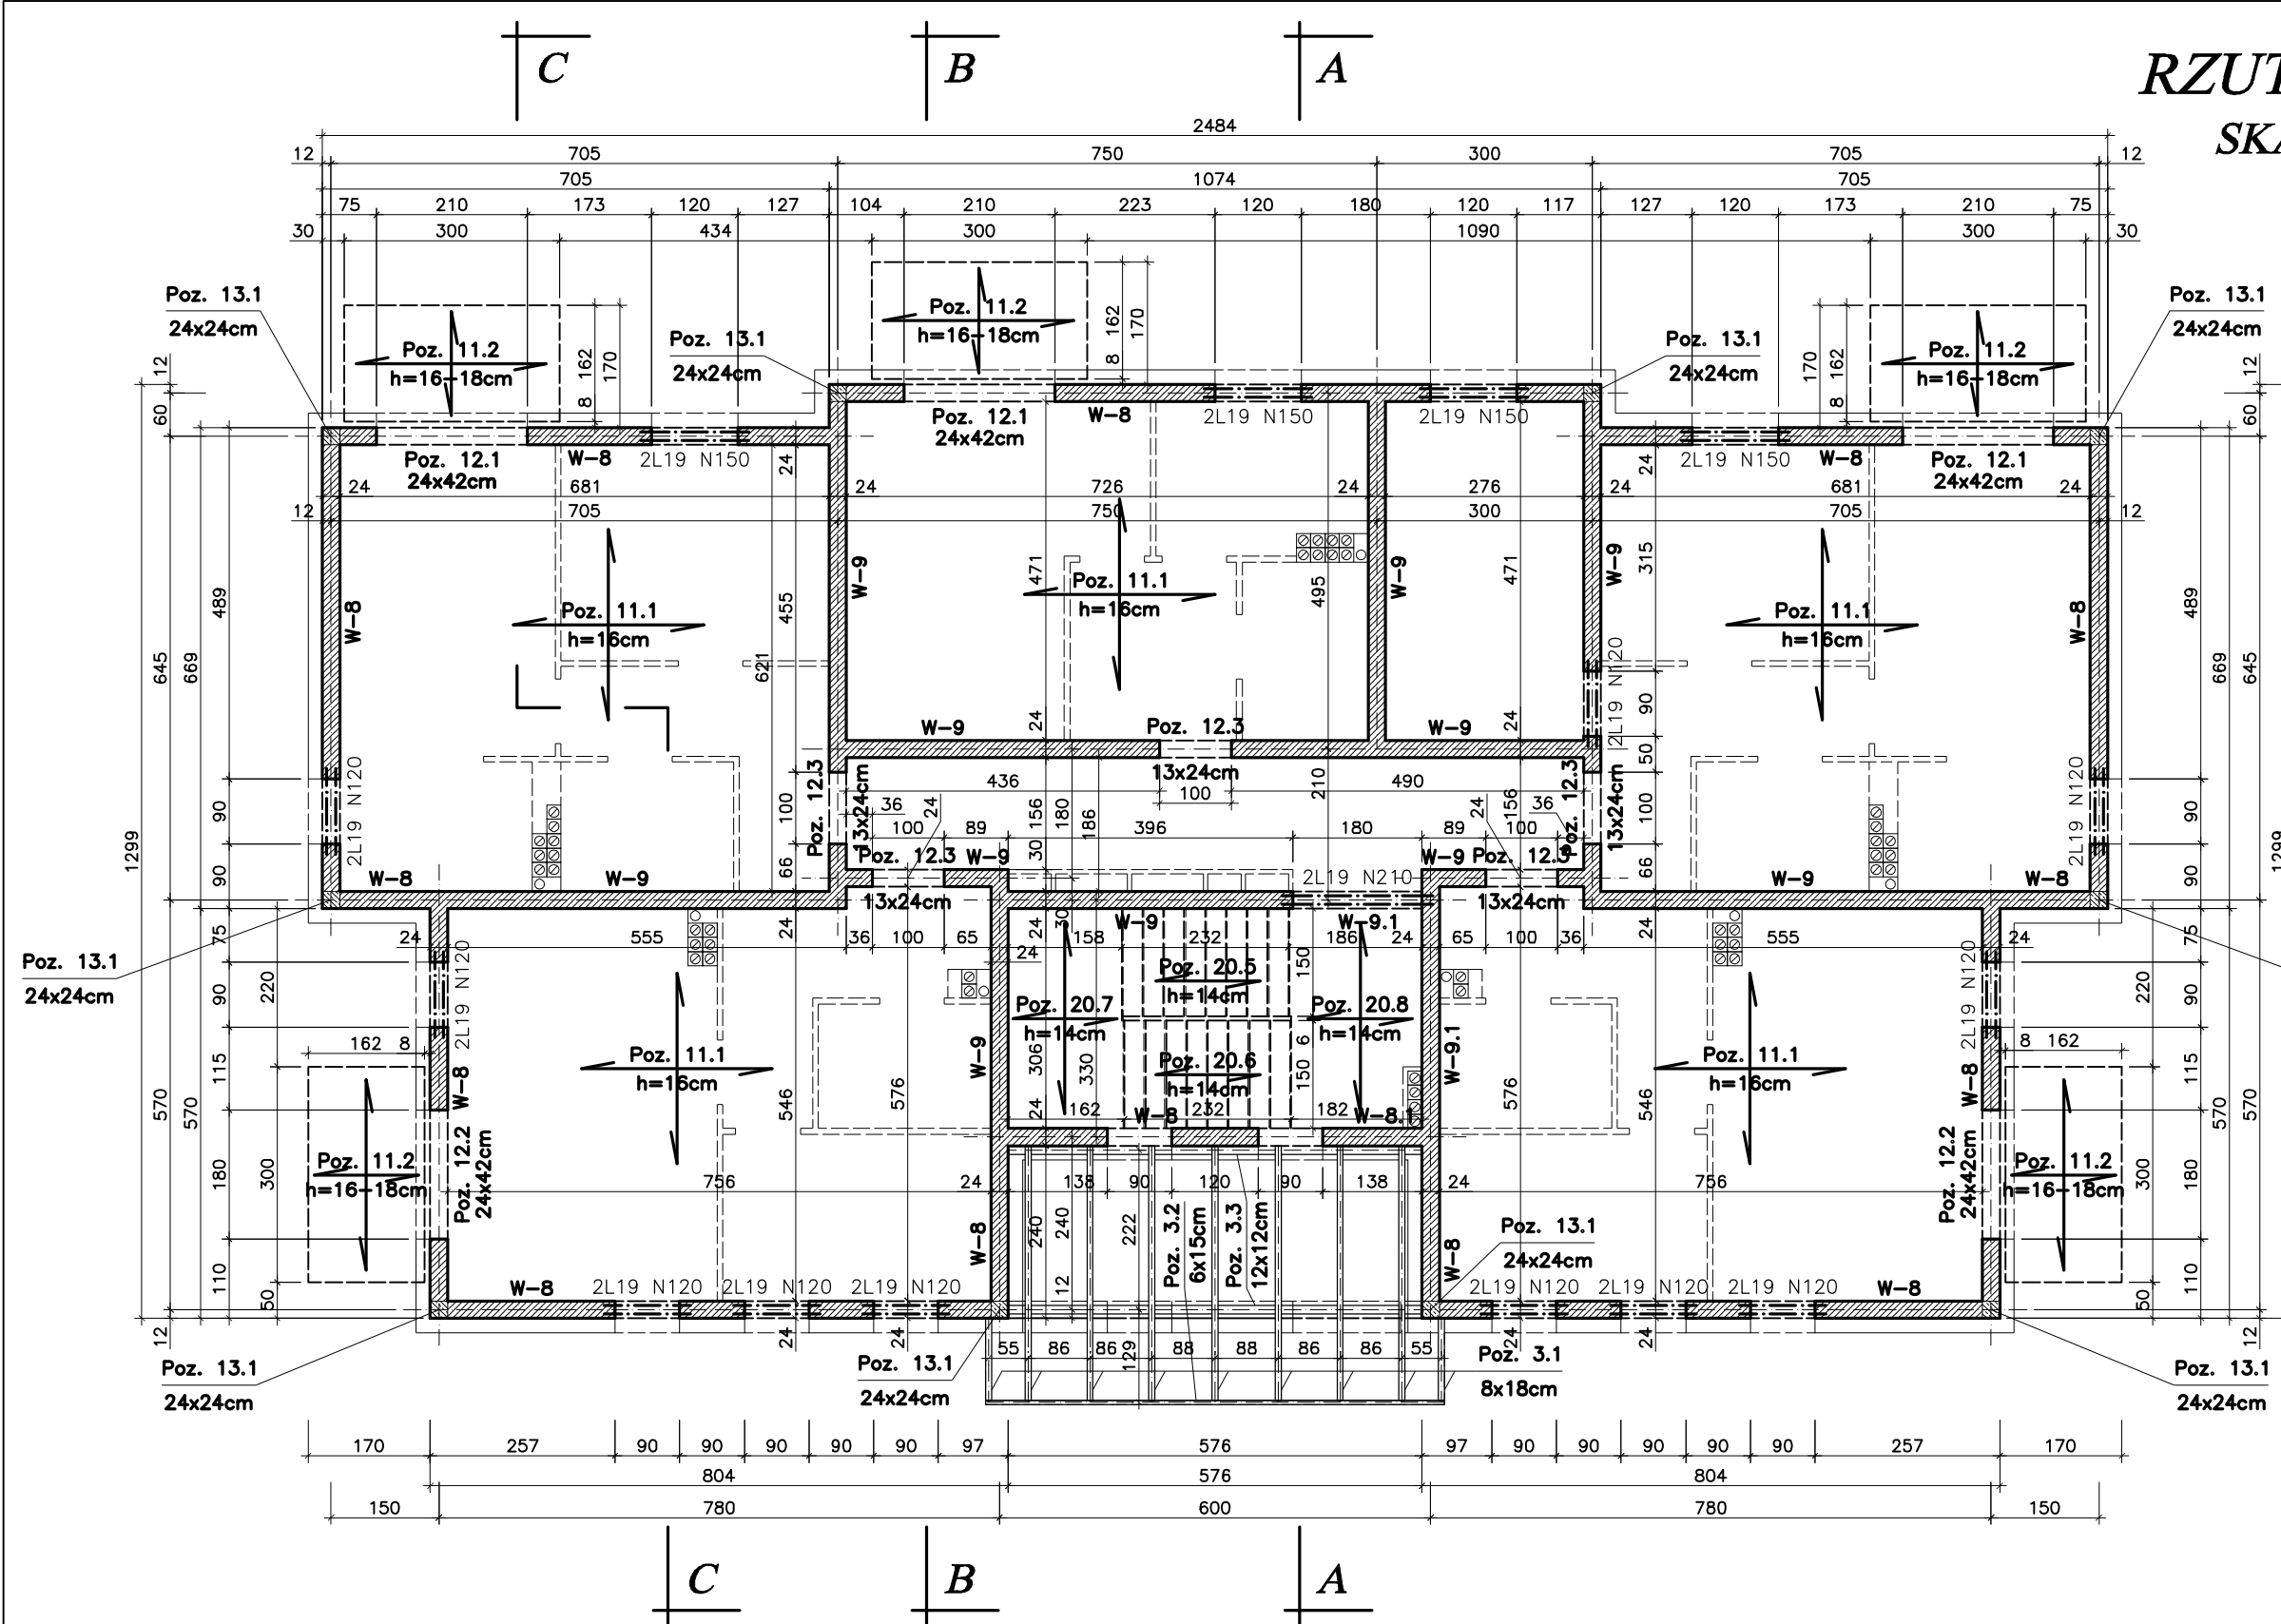

L19 N120 22 szt.  
L19 N150 8 szt.  
L19 N210 2 szt.

Poz. 3.1 Krokwie 8x18cm  
Poz. 3.2 Poprzeczka 6x15cm  
Poz. 3.3 Murlata 12x12cm

Zestawienie drewna

Lp	Pozycja	Przekrój [mm]	Długość [m]	Ilość szt.	Ilość pozycji	Objętość m <sup>3</sup>
1	Poz. 3.1	80x180	4,10	7	1	0,413
		80x180	1,40	2		0,040
2	Poz. 3.2	60x150	6,50	1		0,059
3	Poz. 3.3	120x120	5,90	2		0,170
						0,682

UWAGA:  
- Płyty balkonowe Poz. 11.2 mocować do konstrukcji budynku za pośrednictwem "Izokorb" K50-BH10-CV30-h160 firmy Schock lub równoważnymi.  
- W zestawieniu drewna uwzględniono min. 7cm zakładki poszczególnych elementów więzby dachowej.

**BETON B-25**  
**STAL A-III 34GS**  
**STAL A-0 StOS**  
**DREWNO KLASY C-24**

**bpwu** BIURO PROJEKTÓW "BPW" Sp. z o.o.  
10-448 OLSZTYN, UL. GŁOWACKIEGO 28  
Projektujemy od 1957 roku. PRAWA AUTORSKIE ZASTRZEŻONE

OBIEKT:	BUDYNEK MIESZKALNY 20 - RODZINNY NR2	SKALA:	1:100
ADRES:	MRAĞOWO, UL. KOLEJOWA	BRANŻA:	K
PRZEDMIOT RYSUNKU:	RZUT KONDYGNACJI POWTARZALNEJ - I PIĘTRO	DATA:	02.2011
PROJEKTOWAŁ:	mgr inż. Jacek Kędzierski	UPRAWNIENIA WAM/0003/POOK/05	NR. ZLECENIA: P/3854/S
OPRACOWAŁ:	mgr inż. Piotr Gołębiewski		NR. RYSUNKU: K-4
SPRAWDZIŁ:	mgr inż. Andrzej Kozłowski	WAM/0005/POOK/03	