


RZUT II PIĘTRA

SKALA 1:100

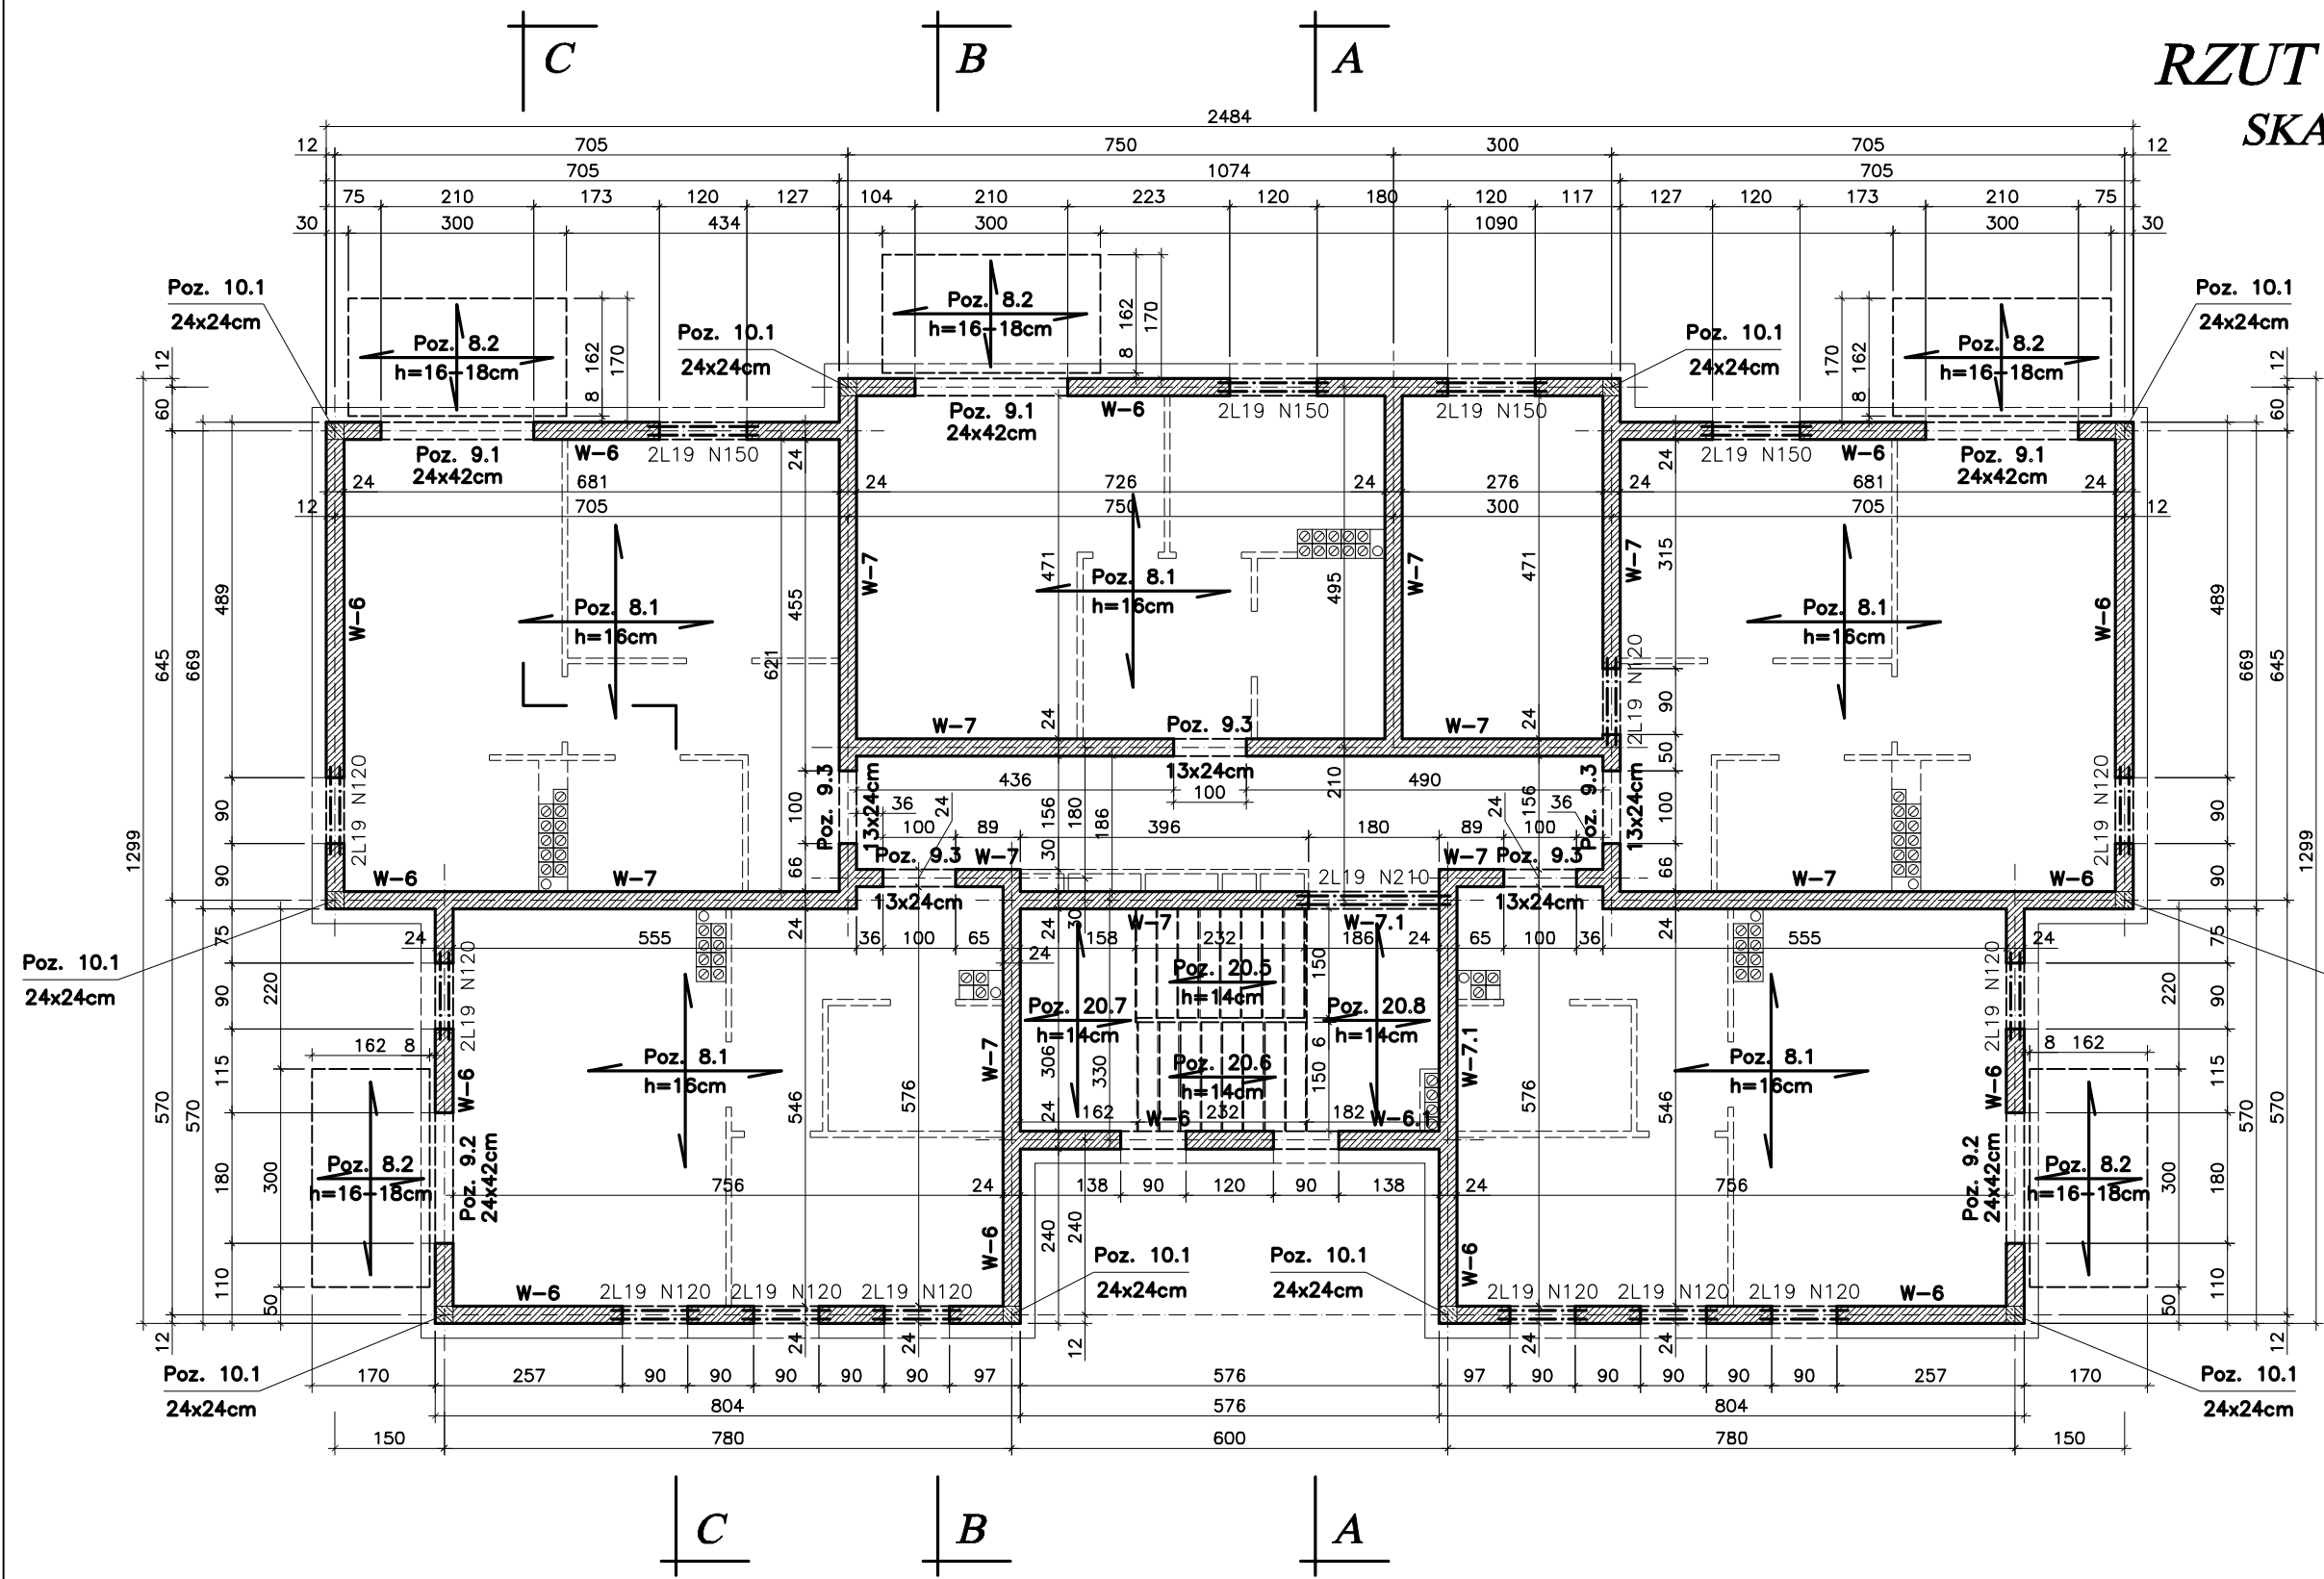

- L19 N120 22 szt.
- L19 N150 8 szt.
- L19 N210 2 szt.

UWAGA:

– Płyty balkonowe Poz. 8.2 mocować do konstrukcji budynku za pośrednictwem "Izokorb" K50-BH10-CV30-h160 firmy Schock lub równoważnymi.

BETON B-25
STAL A-III 34GS
STAL A-0 StOS

bpwu BIURO PROJEKTÓW "BPW" Sp. z o.o.		10-448 OLSZTYN, UL. GŁOWACKIEGO 28	
Projektujemy od 1957 roku.		PRAWA AUTORSKIE ZASTRZEŻONE	
OBIEKT:	BUDYNEK MIESZKALNY 20 - RODZINNY NR2	SKALA:	1:100
ADRES:	MRAĞOWO, UL. KOLEJOWA	BRANŻA:	K
PRZEDMIOT RYSUNKU:	RZUT KONDYGNACJI POWTARZALNEJ - II PIĘTRO	DATA:	02.2011
PROJEKTOWAŁ	mgr inż. Jacek Kędziński	UPRAWNIENIA	WAM/0003/POOK/05
OPRACOWAŁ	mgr inż. Piotr Gołębiewski	PODPIS	
SPRAWDZIŁ	mgr inż. Andrzej Kozłowski	WAM/0005/POOK/03	
NR. ZLECENIA:			P/3854/S
NR. RYSUNKU:			K-5