


RZUT III PIĘTRA

SKALA 1:100

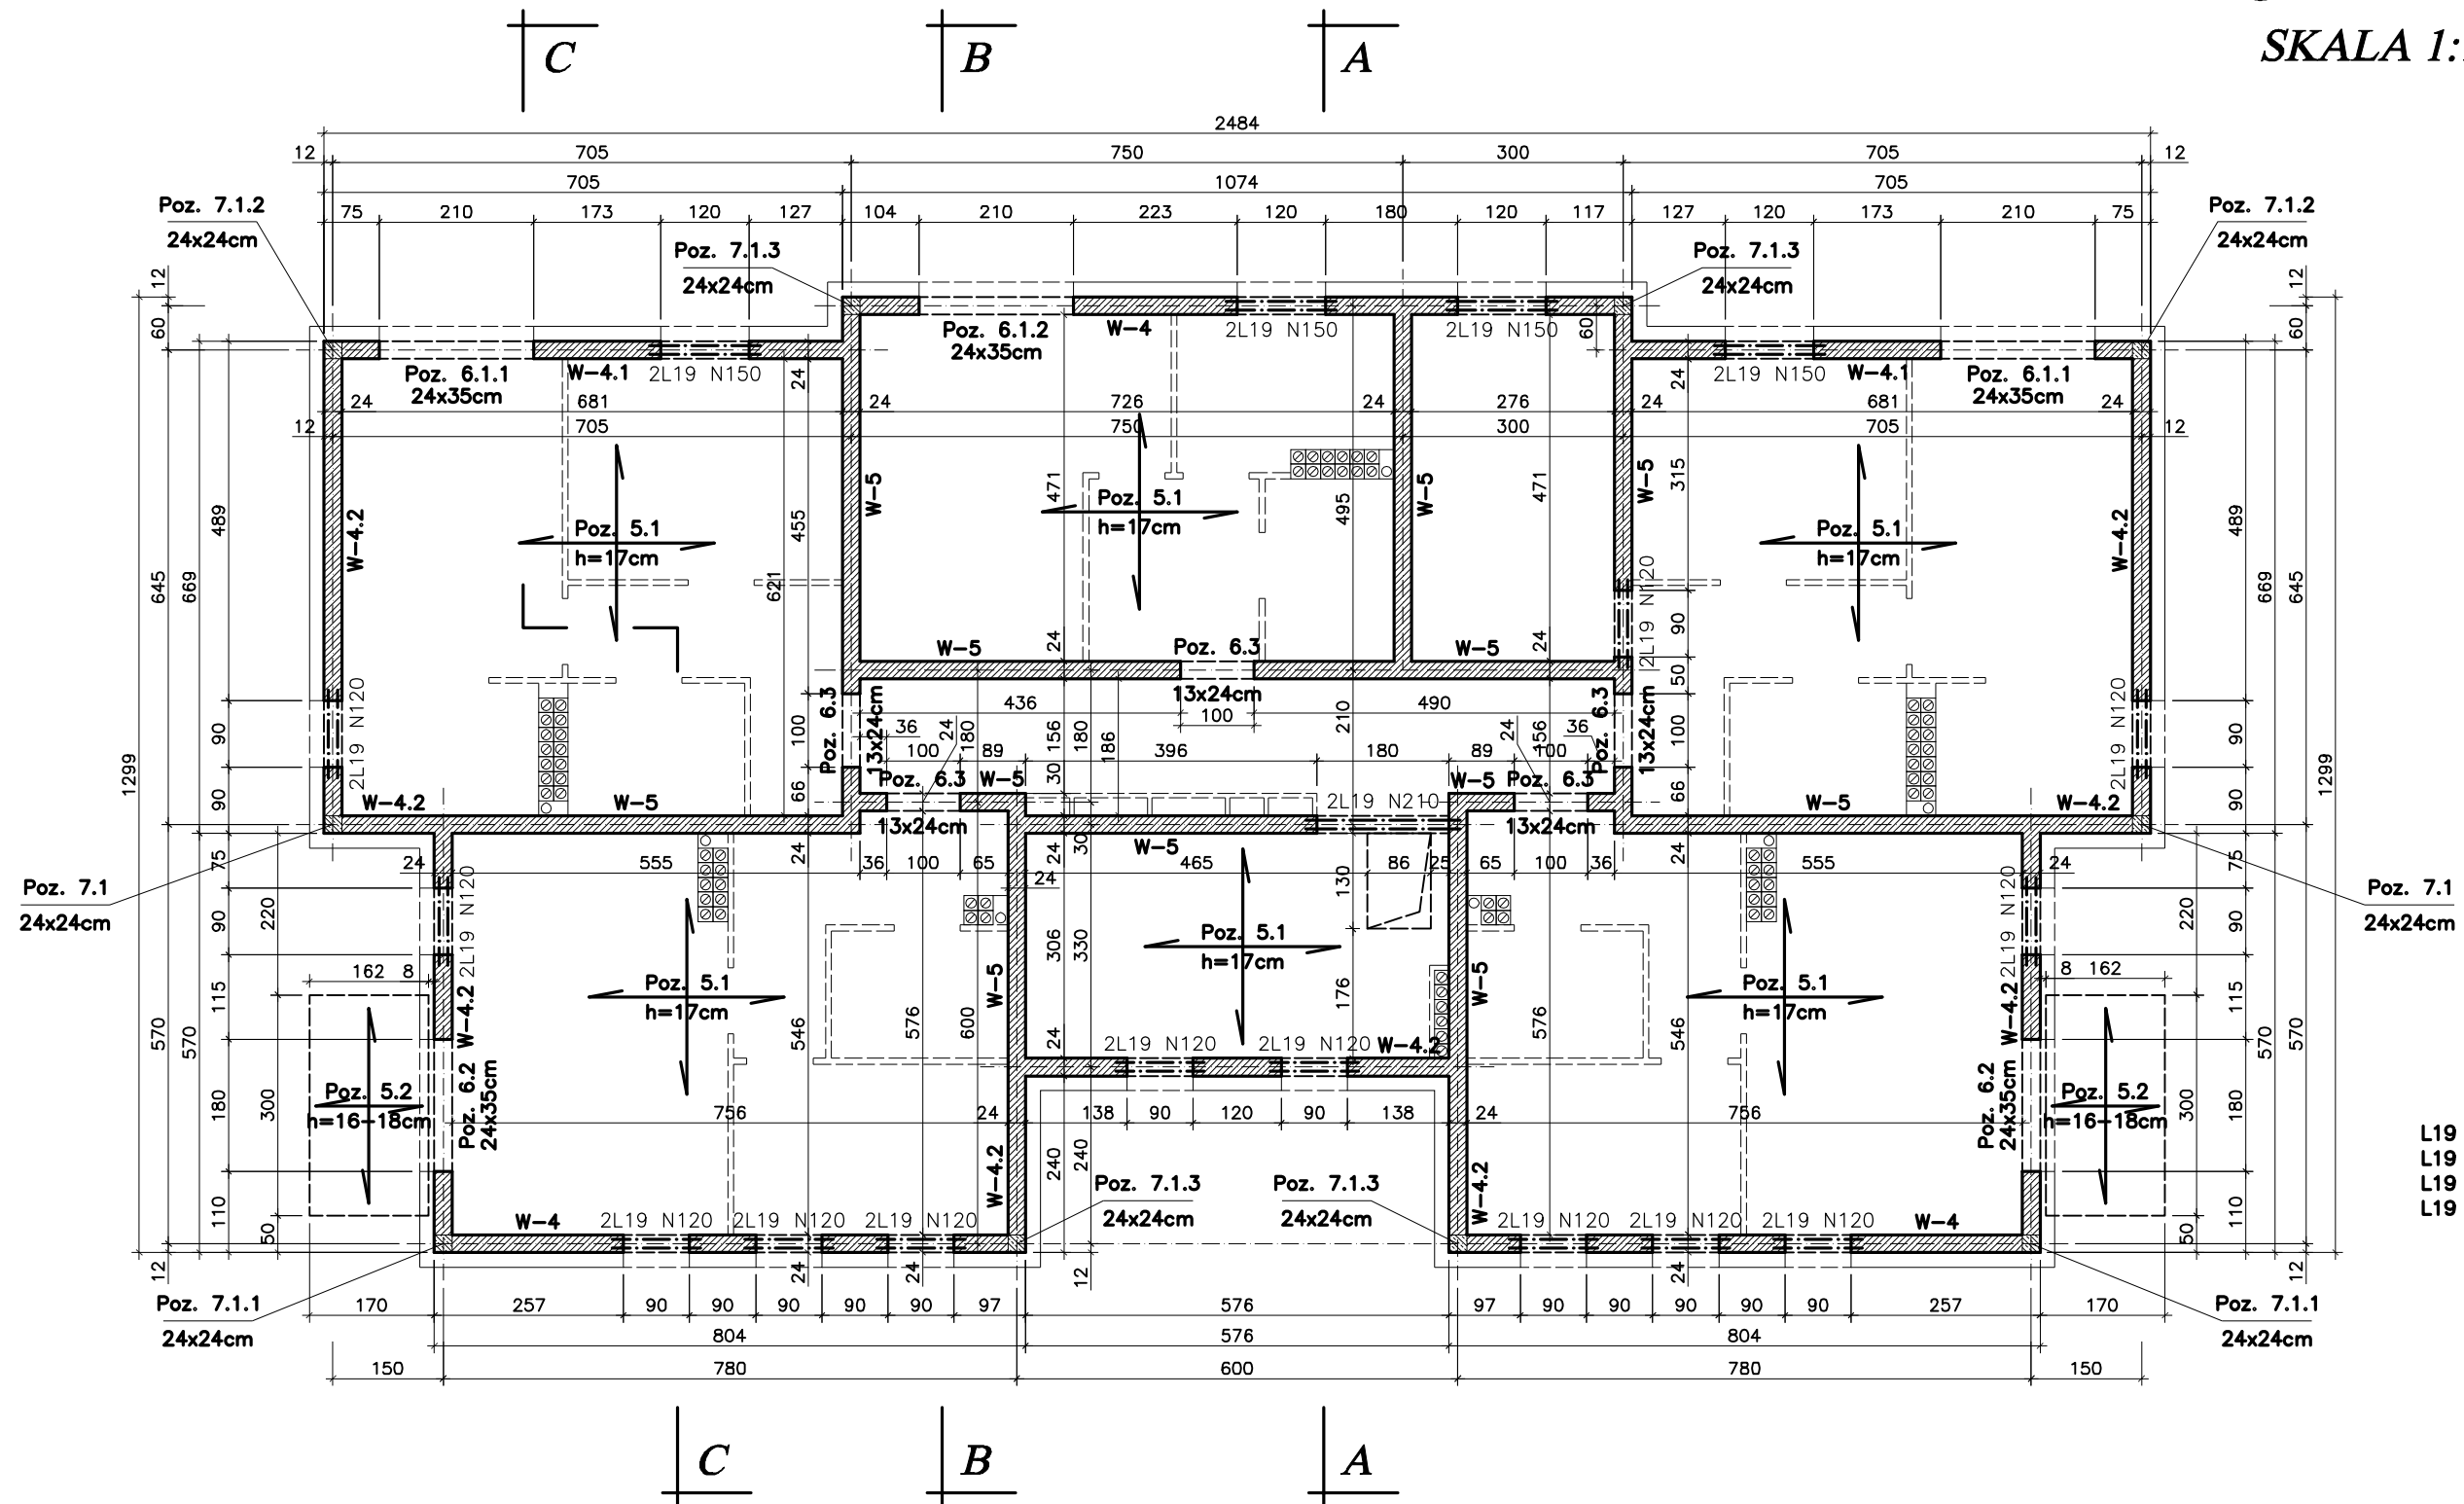

L19 N120	26 szt.
L19 N150	8 szt.
L19 N210	2 szt.
L19 N240	6 szt.

UWAGA:

- Płyty zadaszenia balkonów Poz. 5.2 mocować do konstrukcji budynku za pośrednictwem "Izokorb" K30-CV30-V6-h170 firmy Schock lub równoznacznymi.

BETON B-25
STAL A-III 34GS
STAL A-0 StOS

bpw BIURO PROJEKTÓW "BPW" Sp. z o.o.		10-448 OLSZTYN, UL. GŁOWACKIEGO 28	
Projektujemy od 1957 roku.		PRAWA AUTORSKIE ZASTRZEŻONE	
OBIEKT:	BUDYNEK MIESZKALNY 20 - RODZINNY NR2	SKALA:	1:100
ADRES:	MRAĞOWO, UL. KOLEJOWA	BRANŻA:	K
PRZEDMIOT RYSUNKU:	RZUT KONDYGNACJI POWTARZALNEJ - III PIĘTRO	DATA:	02.2011
PROJEKTOWAŁ	mgr inż. Jacek Kędziński	UPRAWNIENIA	WAM/0003/POOK/05
OPRACOWAŁ	mgr inż. Piotr Gołębiewski	PODPIS	
SPRAWDZIŁ	mgr inż. Andrzej Kozłowski	WAM/0005/POOK/03	
NR. ZLECENIA:			P/3854/S
NR. RYSUNKU:			K-6