PRZEKROJE PIONOWE

SKALA 1:100

PRZEKRÓJ D-D

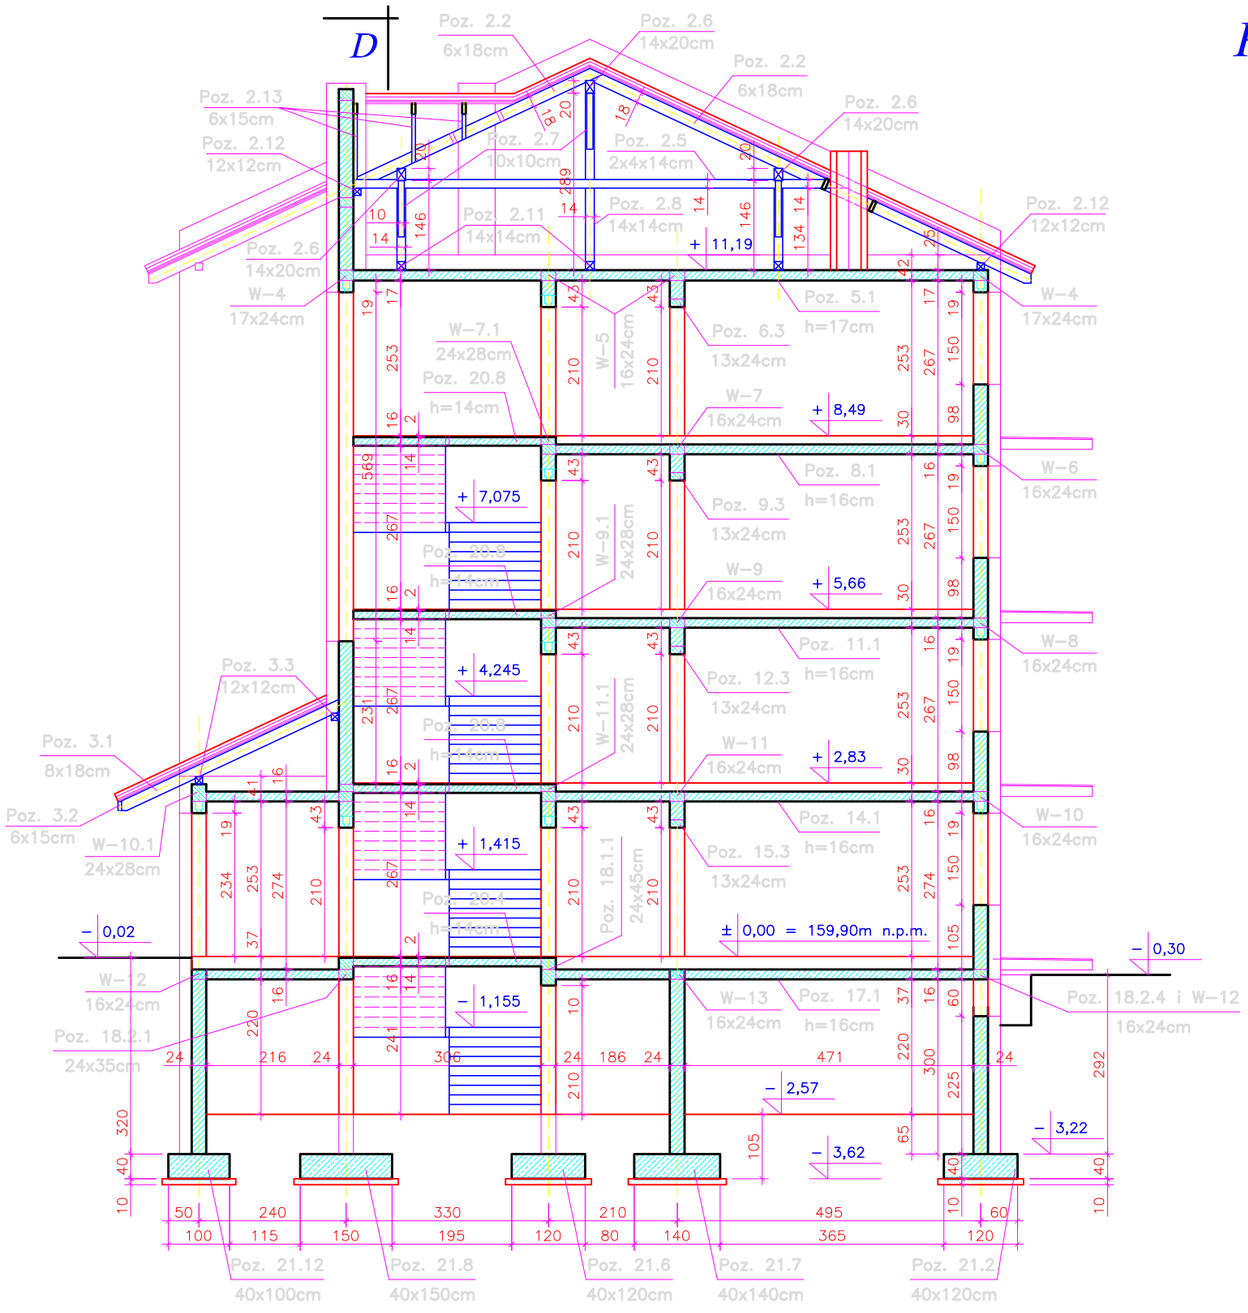

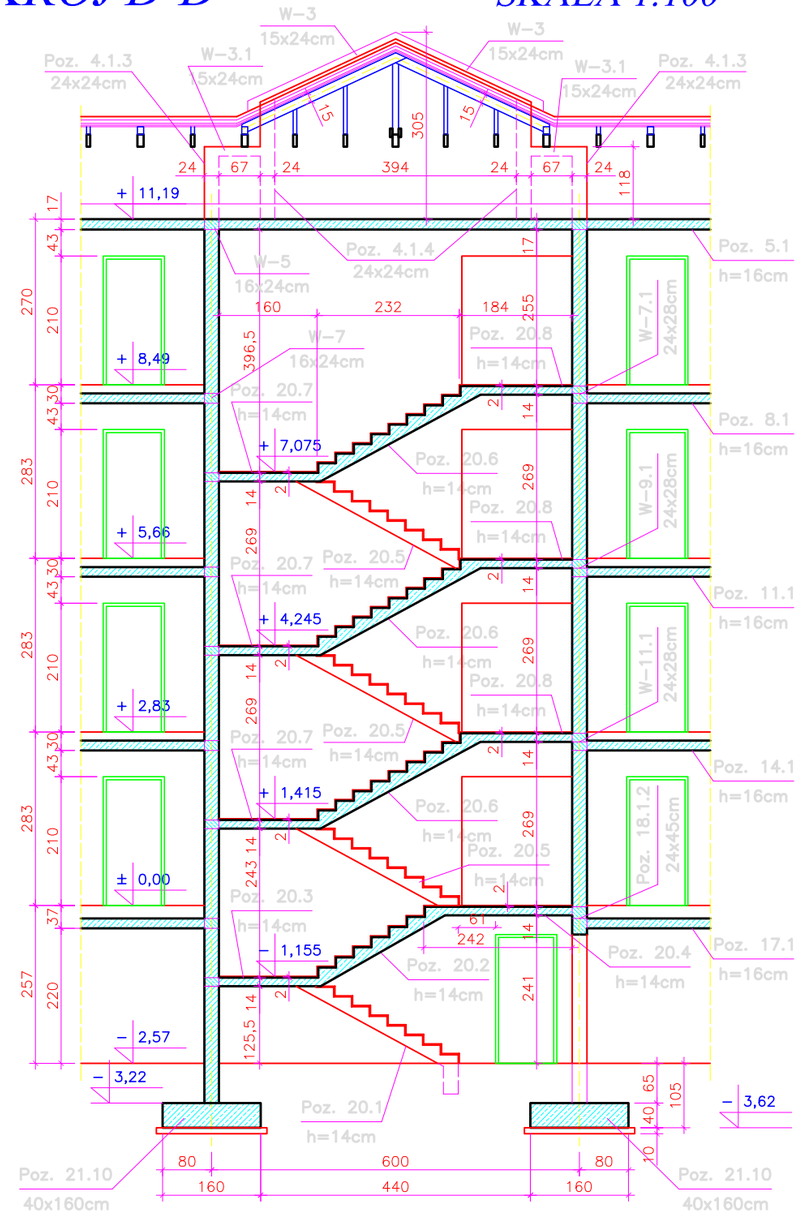

PRZEKRÓJ A-A

D

BETON B-10
BETON B-25
STAL A-III 34GS
STAL A-0 StOS
DREWNO KLASY C-24

bpbw Projektujemy od 1957 roku.

BIURO PROJEKTÓW "BPBW" Sp. z o.o.
10-448 OLSZTYN, UL.GŁOWACKIEGO 28

PRAWA AUTORSKIE ZASTRZEŻONE

OBIEKT:	BUDYNEK MIESZKALNY 20 - RODZINNY NR2			SKALA: 1:100
ADRES:	MRĄGOWO, UL. KOLEJOWA			BRANŻA: K
PRZEDMIOT RYSUNKU:	PRZEKROJE PIONOWE A-A i D-D			DATA: 02.2016
PROJEKTOWAŁ	mgr inż. Jacek Kędzierski	UPRAWNIENIA WAM/0003/POOK/05	PODPIS	NR. ZLECENIA: P/3854/S
OPRACOWAŁ	mgr inż. Piotr Gołębiewski			NR. RYSUNKU K-8
SPRAWDZIŁ	mgr inż. Andrzej Kozłowski	WAM/0005/POOK/03		