


PRZEKRÓJ B-B

PRZEKROJE PIONOWE
SKALA 1:100

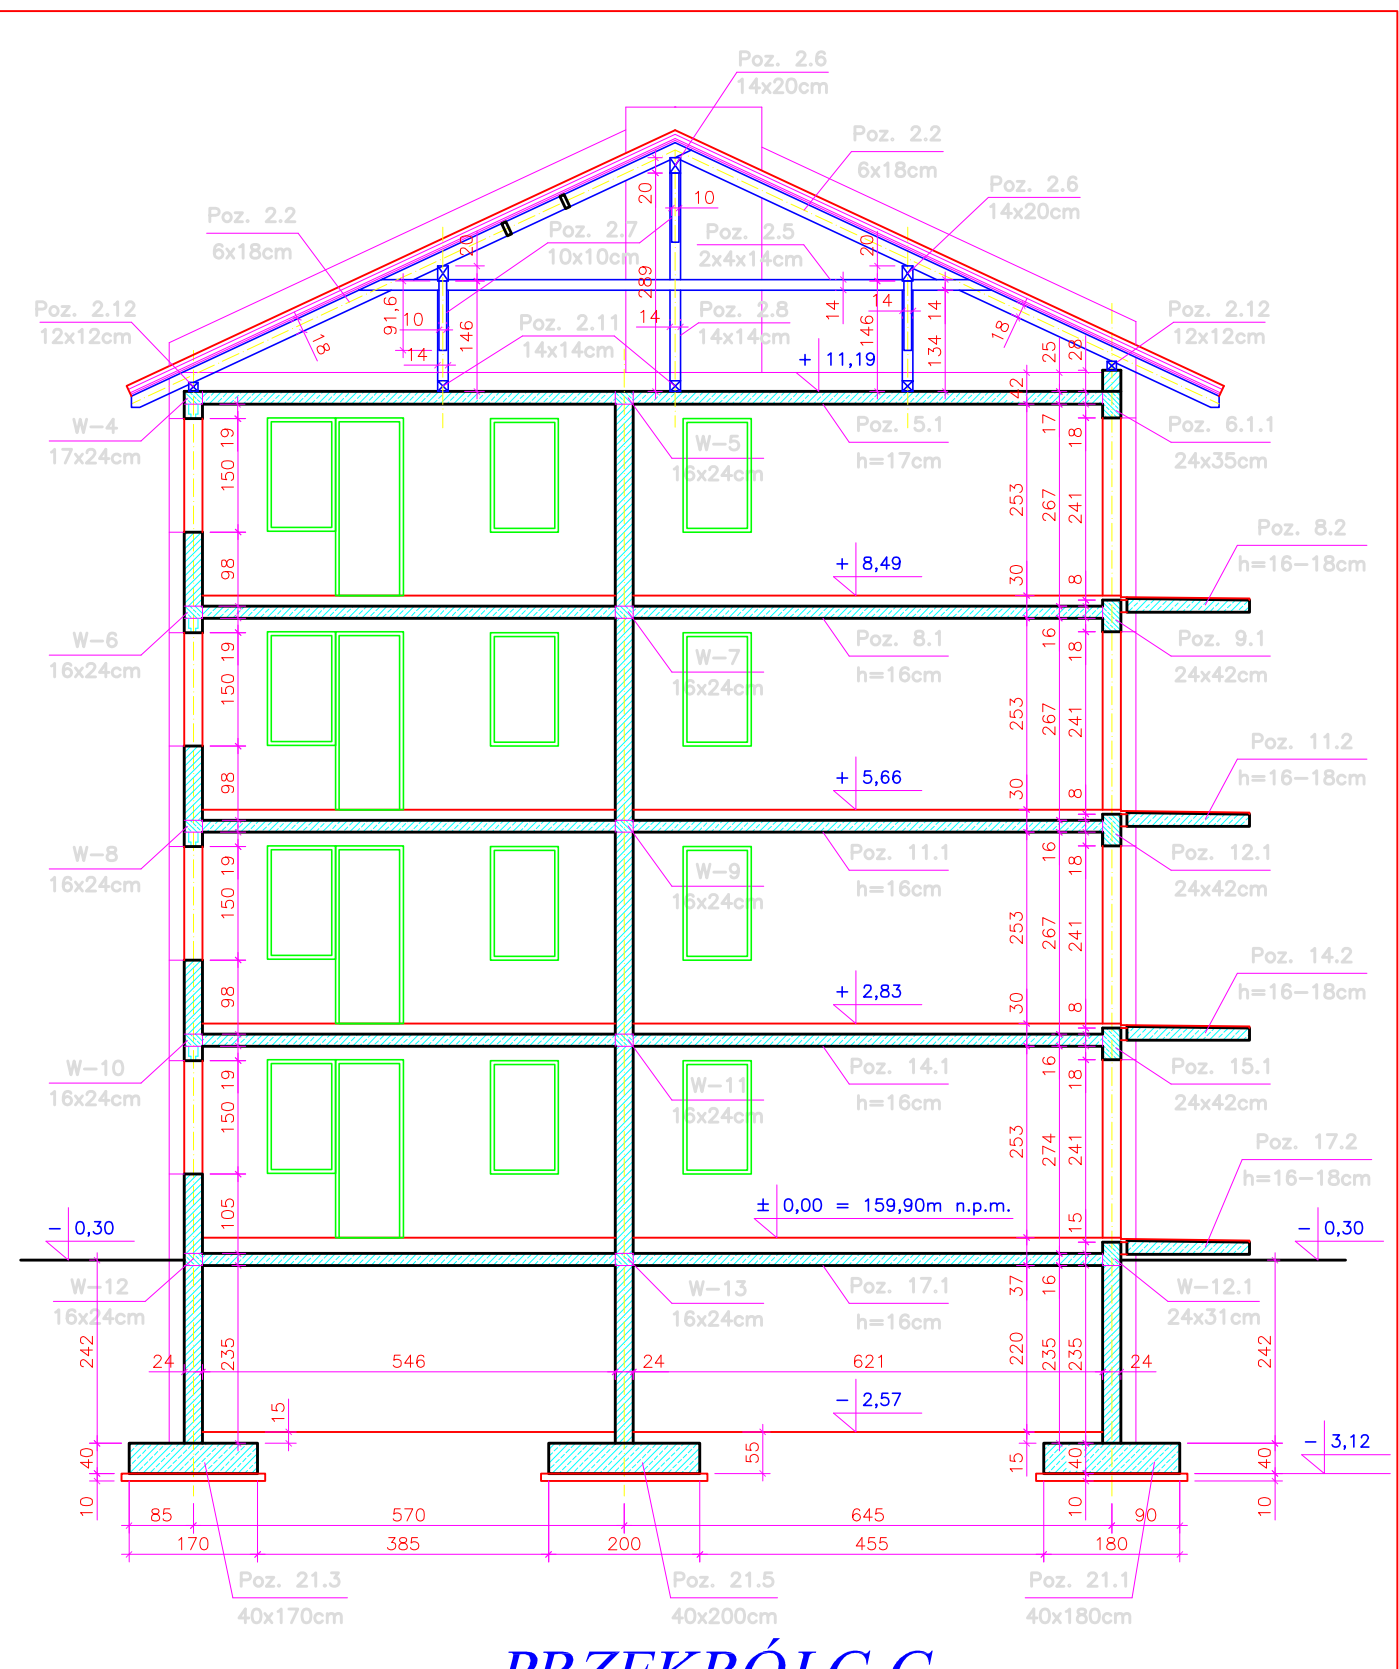

PRZEKRÓJ C-C

BETON B-10
BETON B-25
STAL A-III 34GS
STAL A-0 StOS
DREWNO KLASY C-24

bpbu BIURO PROJEKTÓW "BPBW" Sp. z o.o.		10-448 OLSZTYN, UL. GŁOWACKIEGO 28	
Projektujemy od 1957 roku.		PRAWA AUTORSKIE ZASTRZEŻONE	
OBIEKT:	BUDYNEK MIESZKALNY 20 - RODZINNY NR2	SKALA:	1:100
ADRES:	MRAĞOWO, UL. KOLEJOWA	BRANŻA:	K
PRZEDMIOT RYSUNKU:	PRZEKROJE PIONOWE B-B i C-C	DATA:	02.2016
PROJEKTOWAŁ	mgr inż. Jacek Kędzierski	UPRAWNIENIA	WAM/0003/POOK/05
OPRACOWAŁ	mgr inż. Piotr Gołębiewski	PODPIS	
SPRAWDZIŁ	mgr inż. Andrzej Kozłowski	WAM/0005/POOK/03	
		NR. ZLECENIA:	P/3854/S
		NR. RYSUNKU:	K-9