Przekrój A-A

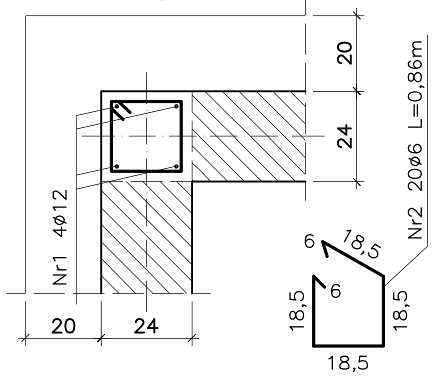

Przekrój B-B

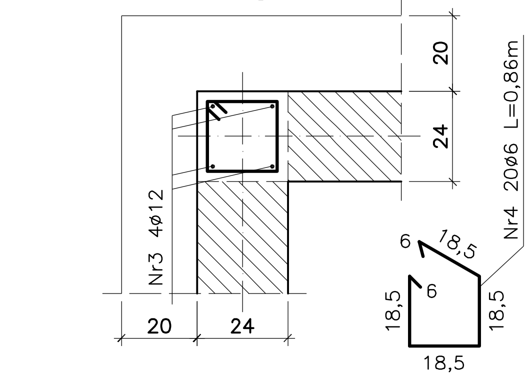

Przekrój C-C

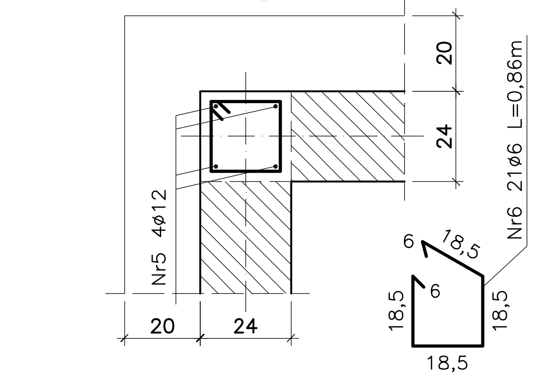

Rdzeń Poz. 10.1 10szt.
Skala 1:20

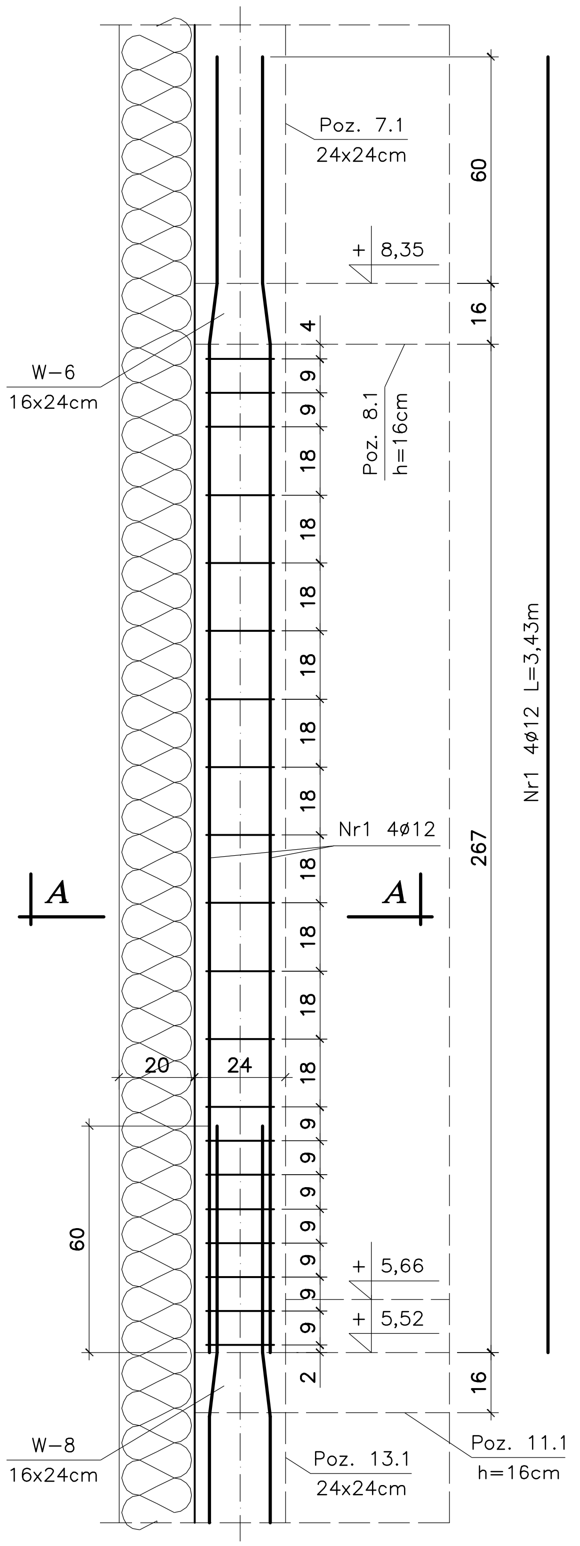

Rdzeń Poz. 13.1 10szt.
Skala 1:20

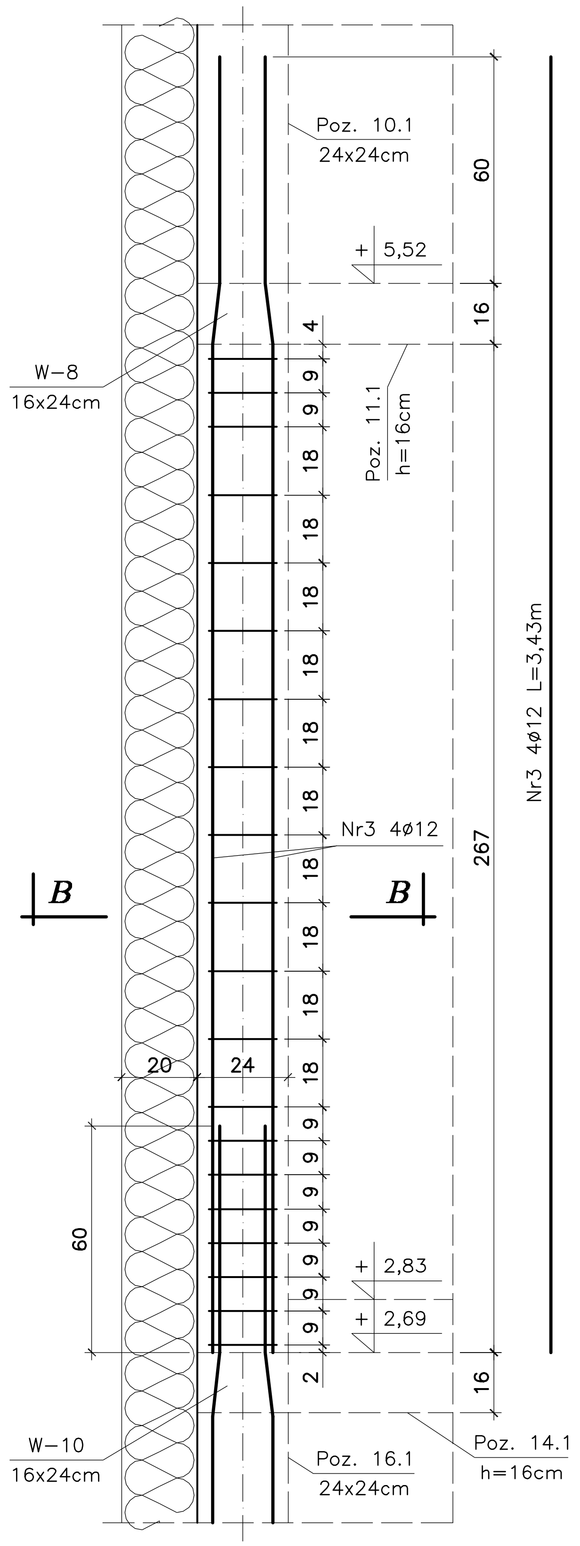

Rdzeń Poz. 16.1 10szt.
Skala 1:20

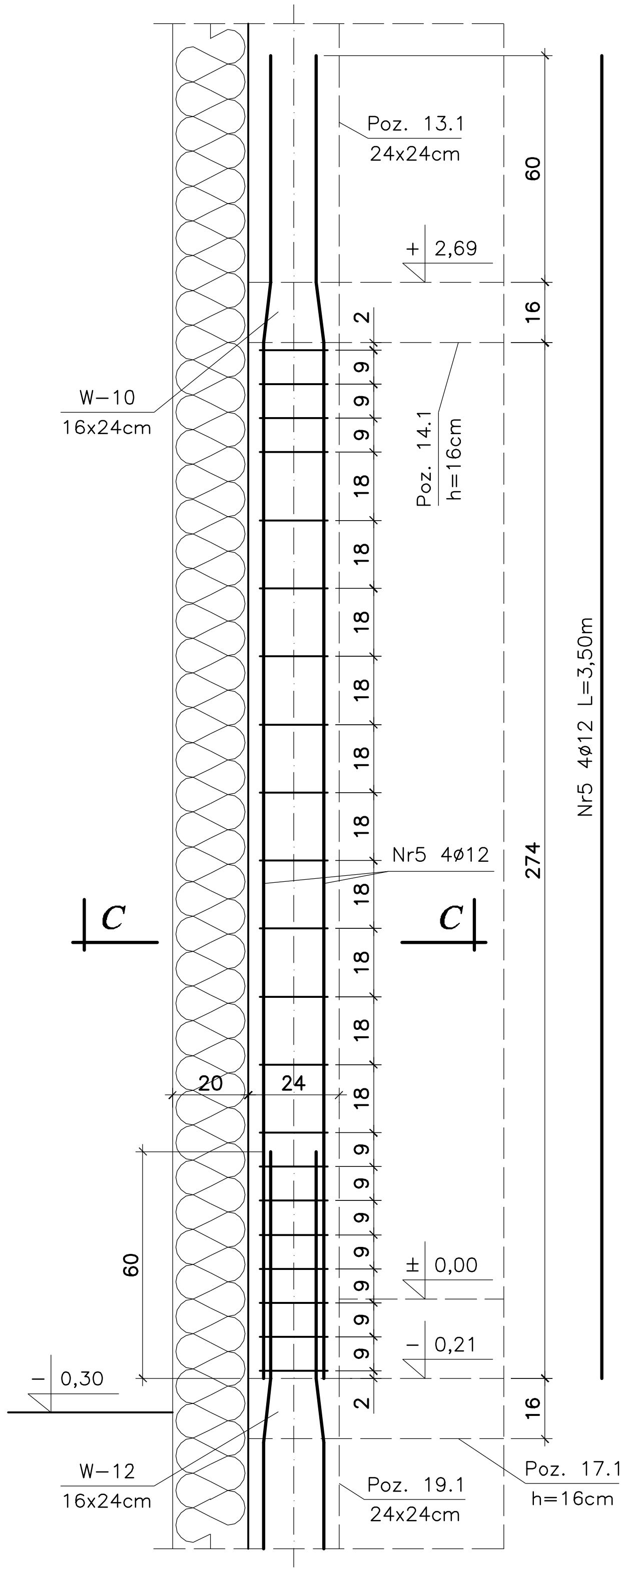

Zestawienie stali zbrojeniowej

L.p	Pozycja	Przekrój [mm]	Długość [m]	Ilość szt.	Ilość pozycji	StOS ø6	34GS ø12
1	Poz. 10.1	Nr1 ø12	3,43	4	10	–	137,20
		Nr2 ø6	0,86	20		172,00	–
			Długość [mb]			172,00	137,20
			Masa 1m [kg]			0,222	0,888
			Masa wg ø [kg]			38,19	121,84
			Masa ogółem [kg]			160,03	
2	Poz. 13.1	Nr3 ø12	3,43	4	10	–	137,20
		Nr4 ø6	0,86	20		172,00	–
			Długość [mb]			172,00	137,20
			Masa 1m [kg]			0,222	0,888
			Masa wg ø [kg]			38,19	121,84
			Masa ogółem [kg]			160,03	
3	Poz. 16.1	Nr5 ø12	3,50	4	10	–	140,00
		Nr6 ø6	0,86	21		180,60	–
			Długość [mb]			180,60	140,00
			Masa 1m [kg]			0,222	0,888
			Masa wg ø [kg]			40,10	124,32
			Masa ogółem [kg]			164,42	
						484,48	

Stal A-III 34GS
Stal A-0 StOS
Beton B-25

BIURO PROJEKTÓW "BPBW" Sp. z o.o.
10-448 OLSZTYN, UL.GŁOWACKIEGO 28

Projektujemy od 1957 roku.

OBIEKT:	BUDYNEK MIESZKALNY 20 - RODZINNY NR2			SKALA: 1:20
ADRES:	MRĄGOWO, UL. KOLEJOWA			BRANŻA: K
PRZEDMIOT RYSUNKU:	RDZENIE Poz. 10.1; Poz. 13.1 i Poz. 16.1			DATA: 02.2016
PROJEKTOWAŁ	mgr inż. Jacek Kędzierski	UPRAWNIENIA WAM/0003/POOK/05	PODPIS	NR. ZLECENIA: P/3854/S
OPRACOWAŁ	mgr inż. Piotr Gołębiewski			NR. RYSUNKU
SPRAWDZIŁ	mgr inż. Andrzej Kozłowski	WAM/0005/POOK/03		K-20