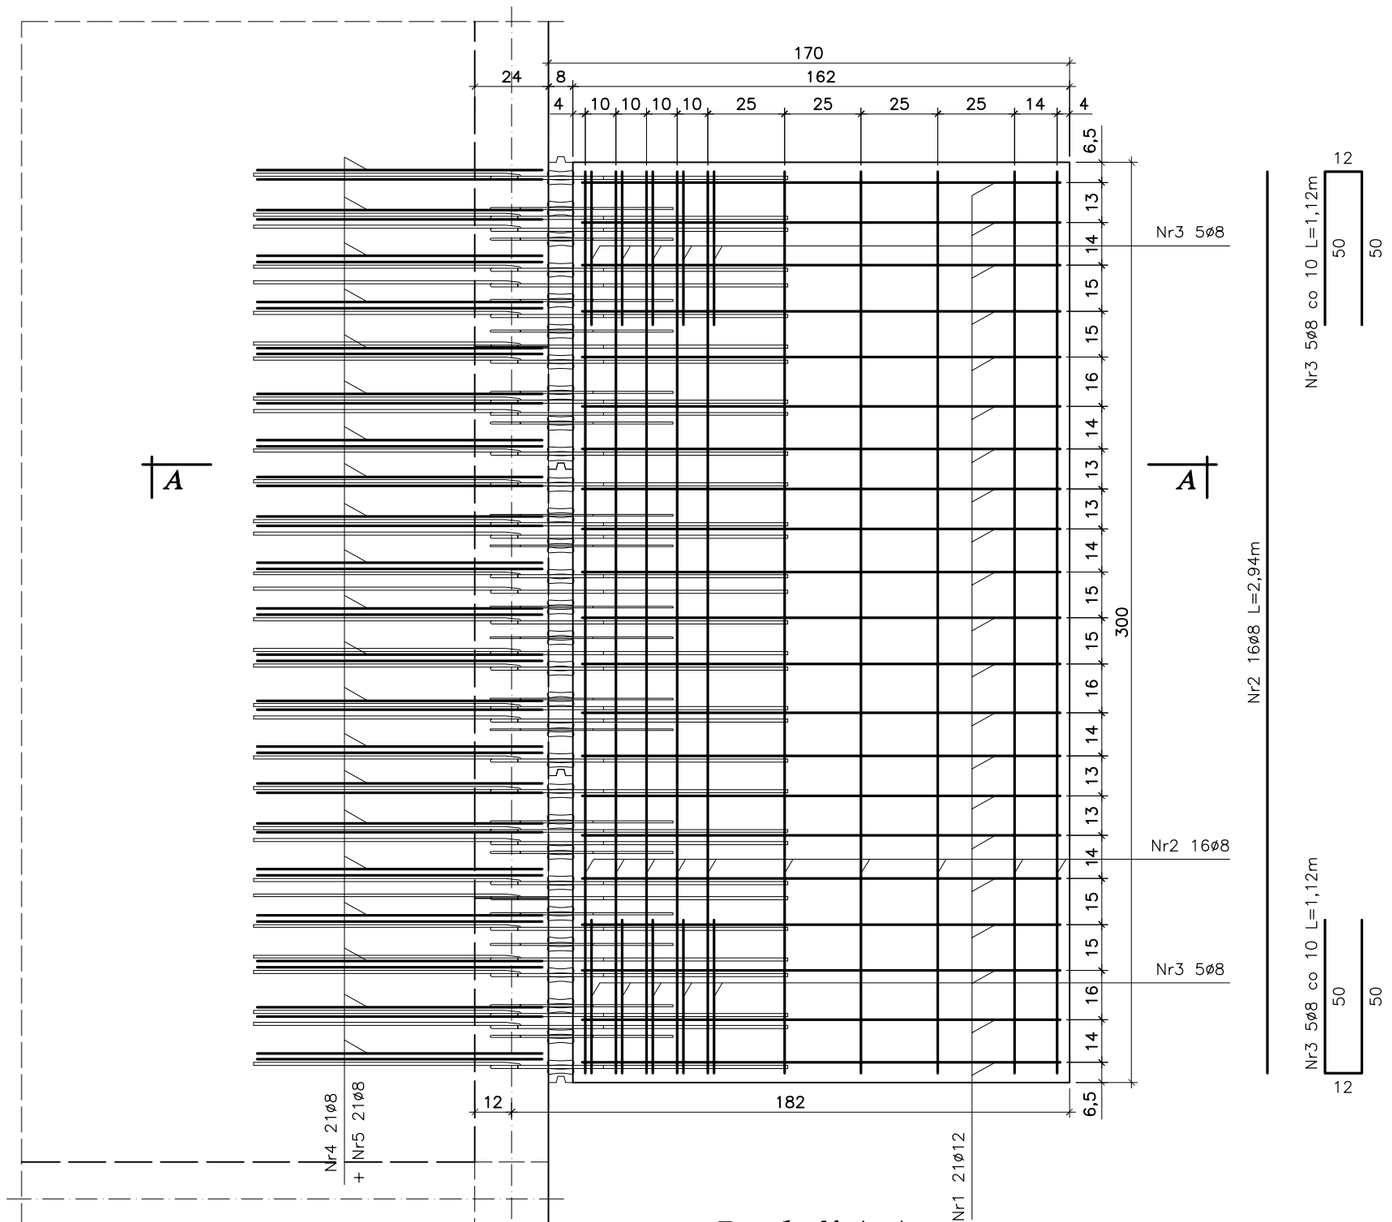

Przekrój A-A

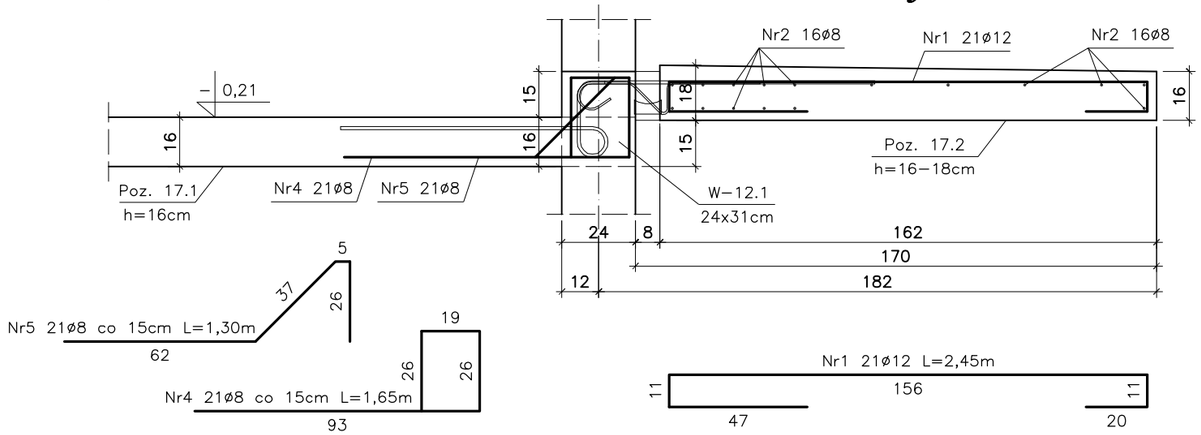

Balkon Poz. 17.2 5szt.
Skala 1:20

Zestawienie stali zbrojeniowej

L.p	Pozycja	Przekrój [mm]	Długość [m]	Ilość szt.	Ilość pozycji	34GS ø8	34GS ø12
1	Poz. 7.2	Nr1 ø12	2,45	21	5	–	257,25
		Nr2 ø8	2,94	16		235,20	–
		Nr3 ø8	1,12	10		56,00	–
		Nr4 ø8	1,65	21		173,25	–
		Nr5 ø8	1,30	21		236,50	–
		Długość [mb]				700,95	257,25
		Masa 1m [kg]				0,395	0,888
		Masa wg ø [kg]				276,88	228,44
		Masa ogółem [kg]				505,32	

UWAGA:
- Połączenie płyty balkonowej z płytą stropową budynku wykonać za pomocą łączników balkonowych "Isokorb" typ K50–BH15–CV30–h160 firmy Schock lub równoważnych.
- Poza niniejszym rysunkiem należy dostosować się do zaleceń montażu danego łącznika balkonowego określonych w instrukcji montażu wybranego producenta.
- Pręty Nr3 spinają pręty Nr2 górny z dolnym.

Stal A-III 34GS
Beton B-25

bpbw Projektujemy od 1957 roku.

BIURO PROJEKTÓW "BPBW" Sp. z o.o.
10-448 OLSZTYN, UL.GŁOWACKIEGO 28

OBIEKT:	BUDYNEK MIESZKALNY 20 - RODZINNY NR2			SKALA: 1:20
ADRES:	MRĄGOWO, UL. KOLEJOWA			BRANŻA: K
PRZEDMIOT RYSUNKU:	PŁYTA BALKONOWA Poz. 17.2			DATA: 02.2016
PROJEKTOWAŁ	mgr inż. Jacek Kędzierski	UPRAWNIENIA WAM/0003/POOK/05	PODPIS	NR. ZLECENIA: P/3854/S
OPRACOWAŁ	mgr inż. Piotr Gołębiewski			
SPRAWDZIŁ	mgr inż. Andrzej Kozłowski	WAM/0005/POOK/03		NR. RYSUNKU K-22