Przekrój A-A

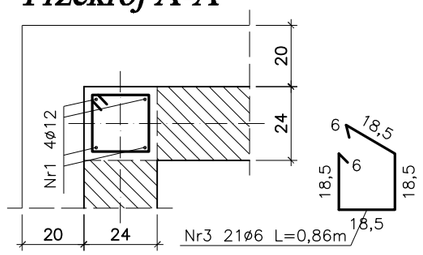

Przekrój B-B

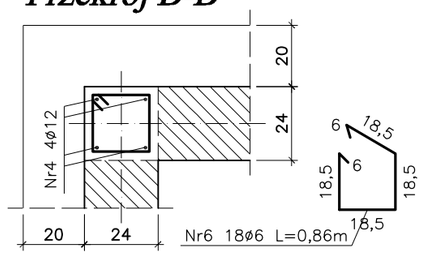

Przekrój C-C

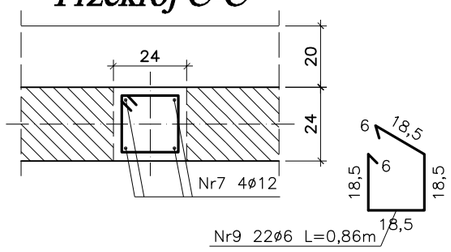

Przekrój D-D

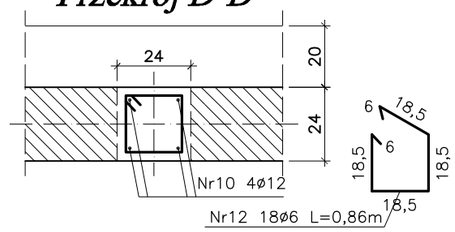

Rdzeń Poz. 19.1.1 3szt.
Skala 1:20

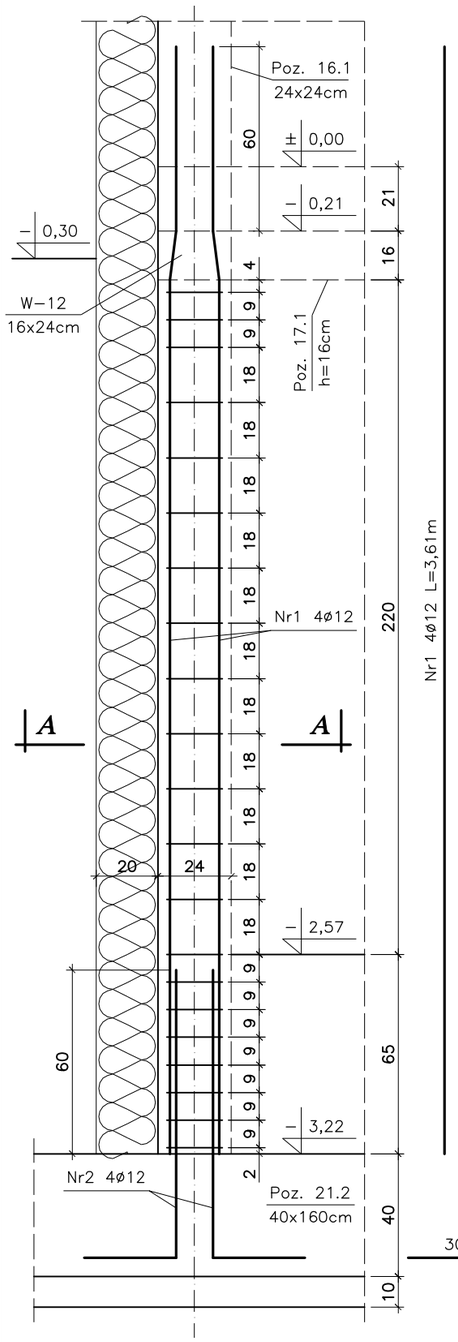

Rdzeń Poz. 19.1.2 7szt.
Skala 1:20

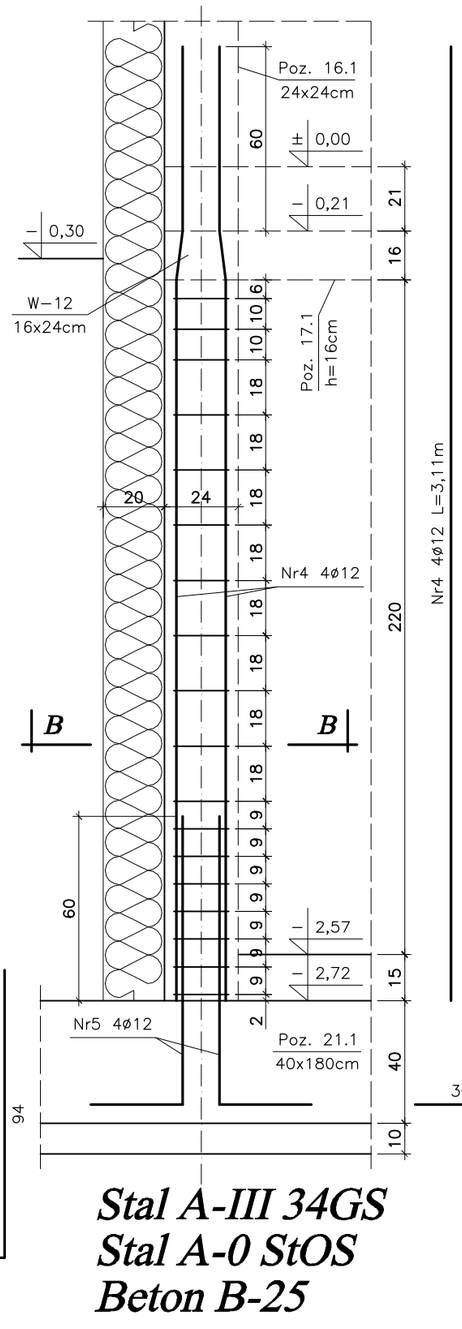

Rdzeń Poz. 19.2.1 1szt.
Skala 1:20

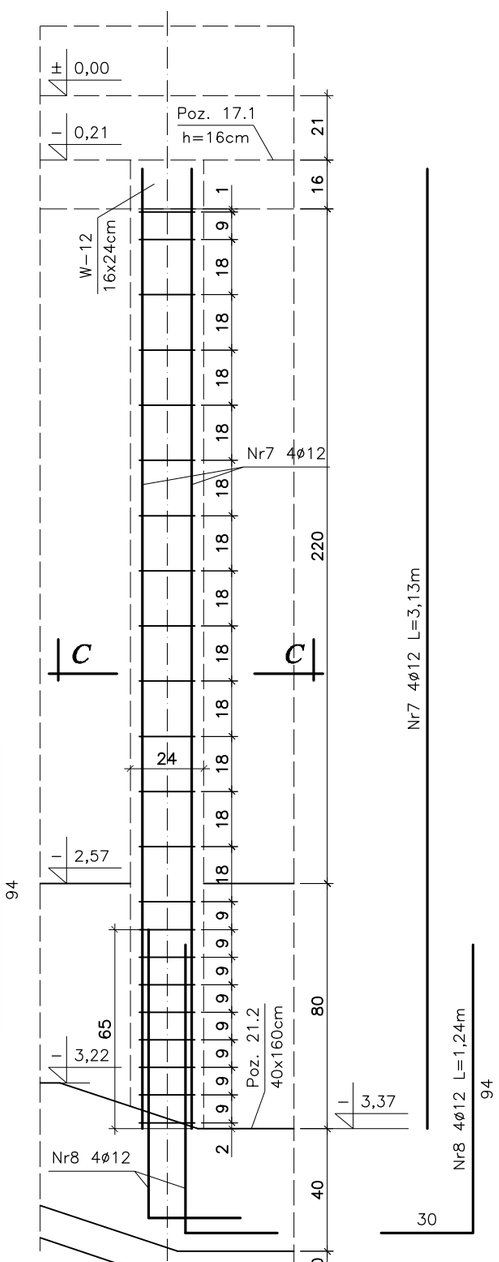

Rdzeń Poz. 19.2.2 9szt.
Skala 1:20

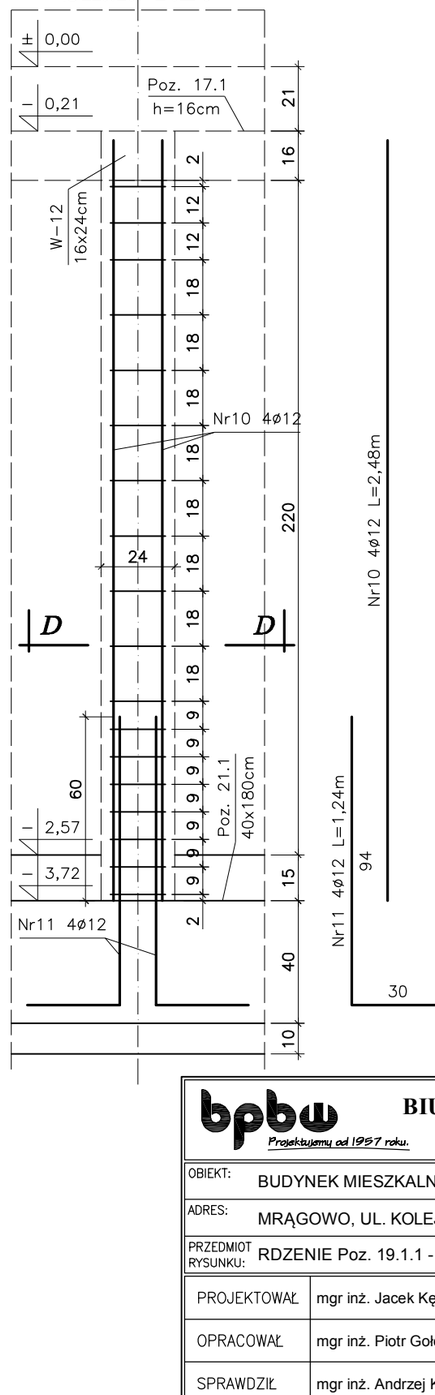

Zestawienie stali zbrojeniowej

Lp	Pozycja	Przekrój [mm]	Długość [m]	Ilość szt.	Ilość pozycji	StOS ø6	StOS ø12	34GS ø12
1	Poz. 19.2.1	Nr7 ø12	3,13	4	1	–	12,52	12,52
		Nr8 ø12	1,24	4		–	4,96	4,96
		Nr9 ø6	0,86	22		18,92	–	–
		Długość [mb]				18,92	17,48	17,48
		Masa 1m [kg]				0,222	0,888	0,888
		Masa wg ø [kg]				4,21	15,53	15,53
		Masa ogółem [kg]				19,74		
2	Poz. 19.2.2	Nr10 ø12	2,48	4	9	–	89,28	89,28
		Nr11 ø12	1,24	4		–	44,64	44,64
		Nr12 ø6	0,86	18		139,32	–	–
		Długość [mb]				139,32	133,92	133,92
		Masa 1m [kg]				0,222	0,888	0,888
		Masa wg ø [kg]				30,93	118,93	118,93
		Masa ogółem [kg]				149,86		169,60

Zestawienie stali zbrojeniowej

Lp	Pozycja	Przekrój [mm]	Długość [m]	Ilość szt.	Ilość pozycji	StOS ø6	StOS ø12	34GS ø12
1	Poz. 19.1.1	Nr1 ø12	3,61	4	3	–	43,32	43,32
		Nr2 ø12	1,24	4		–	14,88	14,88
		Nr3 ø6	0,86	21		54,18	–	–
		Długość [mb]				54,18	58,20	58,20
		Masa 1m [kg]				0,222	0,888	0,888
		Masa wg ø [kg]				12,03	51,69	51,69
		Masa ogółem [kg]				66,21	63,72	63,72
2	Poz. 19.1.2	Nr4 ø12	3,11	4	7	–	87,08	87,08
		Nr5 ø12	1,24	4		–	34,72	34,72
		Nr6 ø6	0,86	18		108,36	–	–
		Długość [mb]				108,36	121,80	121,80
		Masa 1m [kg]				0,222	0,888	0,888
		Masa wg ø [kg]				24,06	108,16	108,16
		Masa ogółem [kg]				132,42		195,94

Stal A-III 34GS
Stal A-0 StOS
Beton B-25

BIURO PROJEKTÓW "BPBW" Sp. z o.o.
10-448 OLSZTYN, UL.GŁOWACKIEGO 28

bpbw Projektujemy od 1957 roku.

OBIEKT:	BUDYNEK MIESZKALNY 20 - RODZINNY NR2			SKALA: 1:20
ADRES:	MRĄGOWO, UL. KOLEJOWA			BRANŻA: K
PRZEDMIOT RYSUNKU:	RDZENIE Poz. 19.1.1 - Poz. 19.2.2			DATA: 02.2016
PROJEKTOWAŁ	mgr inż. Jacek Kędzierski	UPRAWNIENIA WAM/0003/POOK/05	PODPIS	NR. ZLECENIA: P/3854/S
OPRACOWAŁ	mgr inż. Piotr Gołębiewski			NR. RYSUNKU K-25
SPRAWDZIŁ	mgr inż. Andrzej Kozłowski	WAM/0005/POOK/03		