
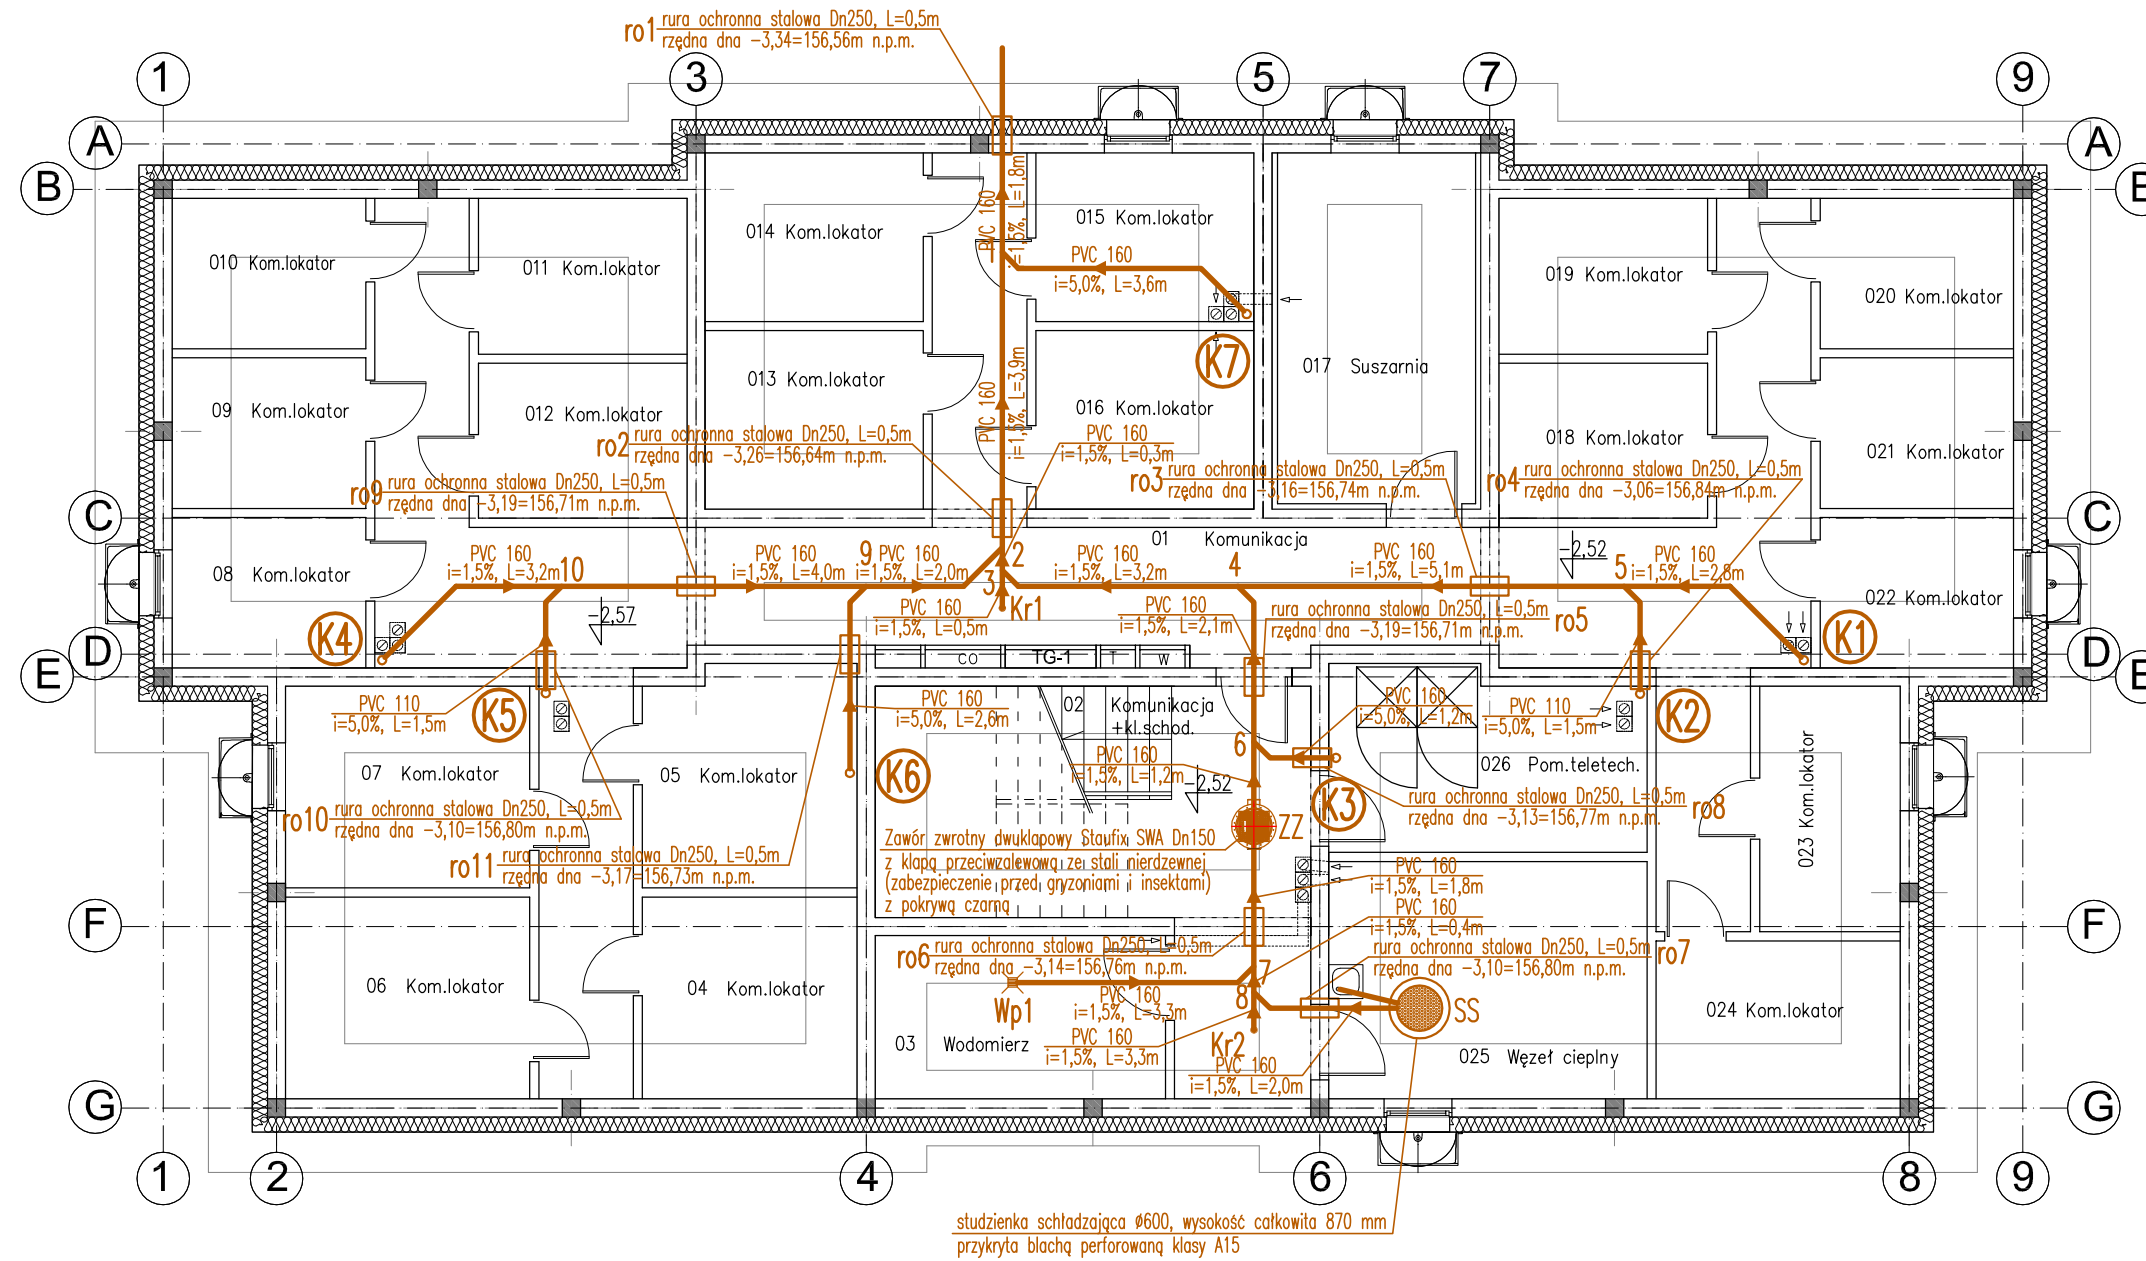


RZUT PIWNIC

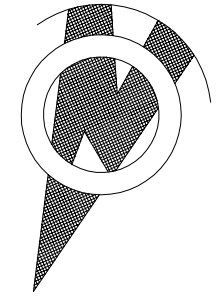

bpbw BIURO PROJEKTÓW "BPBW" Sp. z o.o. 10-448 OLSZTYN, UL. GŁOWACKIEGO 28 PRAWA AUTORSKIE ZASTRZEŻONE			
OBIEKT:	BUDYNEK MIESZKALNY 20 - RODZINNY NR2	SKALA:	1:100
ADRES:	MRĄGOWO UL. KOLEJOWA	BRANŻA:	SANITARNA
PRZEDMIOT RYSUNKU:	INSTALACJA KANALIZACJI SANITARNEJ - RZUT PIWNIC	DATA:	03.2016
PROJEKTOWAŁ:	mgr inż. Barbara Otulak	UPRAWNIENIA	WAM/0126/POOS/06
OPRACOWAŁ:	mgr inż. Mariusz Stasiński	PODPIS:	
SPRAWDZIŁ:	mgr inż. Karol Kondratowicz		
			NR. ZLECENIA: P/3854/S
			NR. RYSUNKU: S-1