RZUT III PIĘTRA

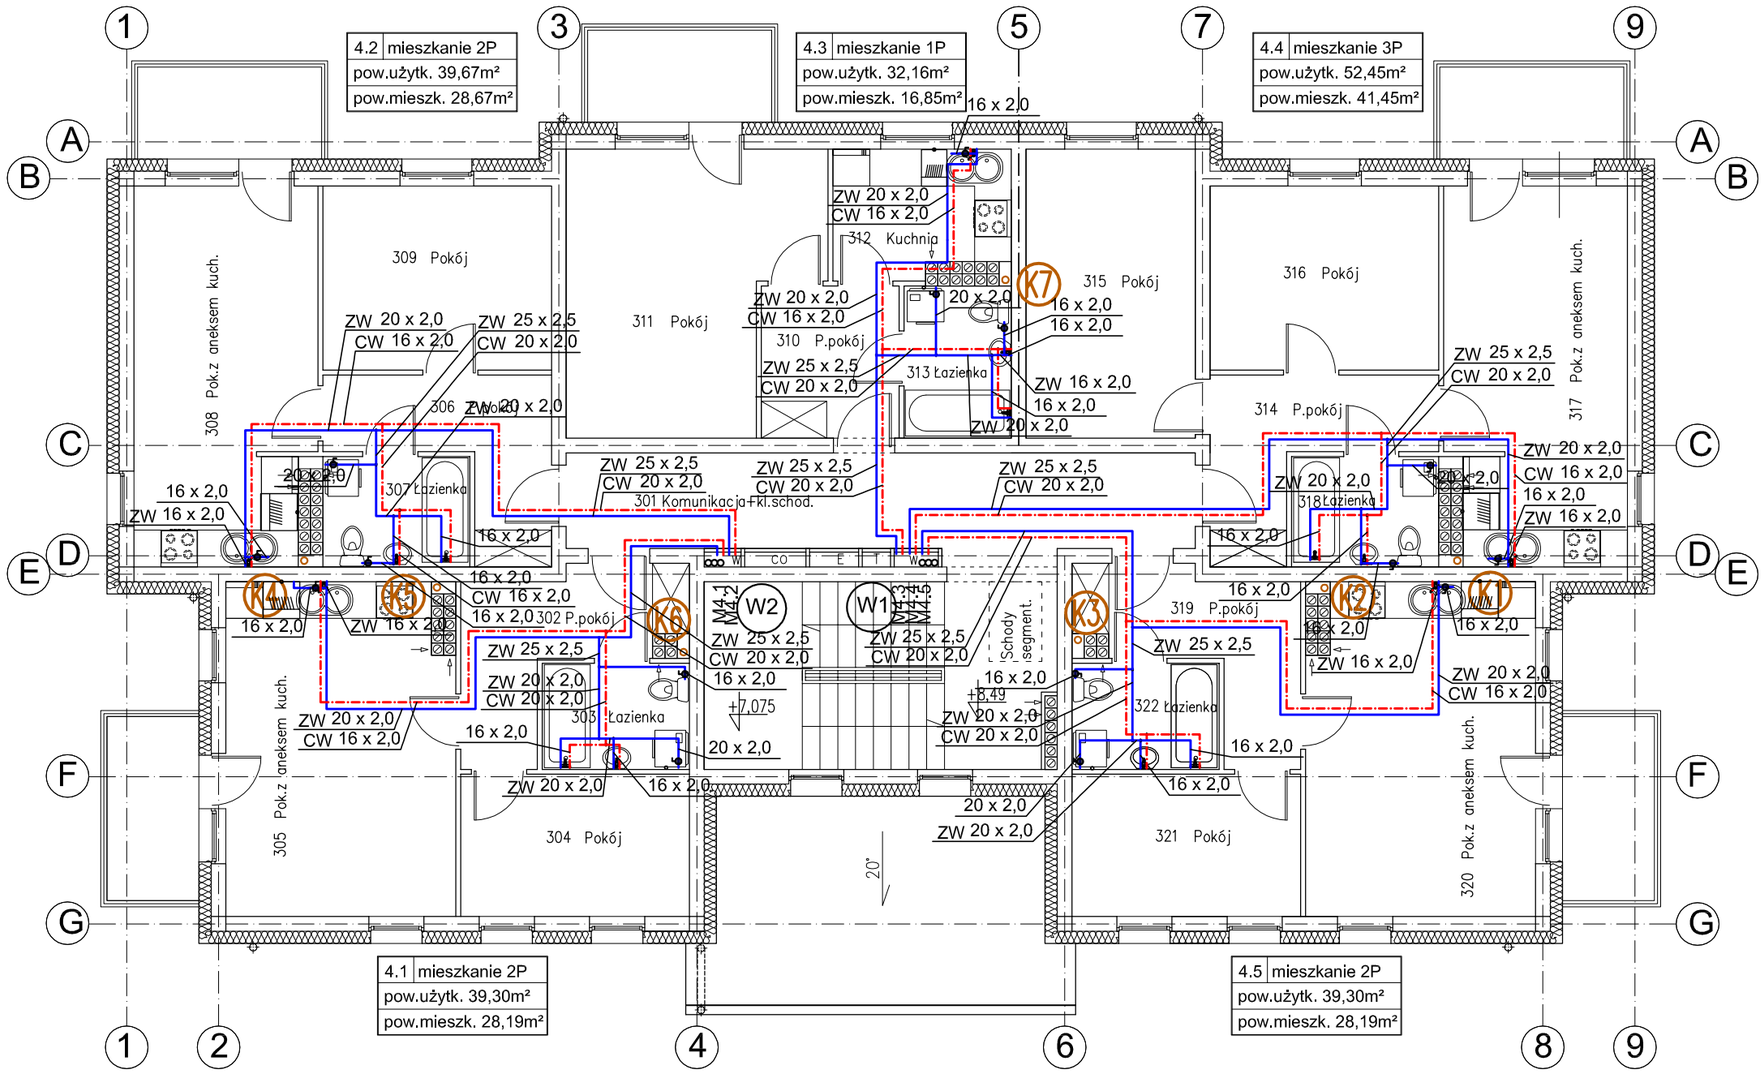

BIURO PROJEKTÓW "BPBW" Sp. z o.o.
10-448 OLSZTYN, UL.GŁOWACKIEGO 28

PRAWA AUTORSKIE ZASTRZEŻONE

OBIEKT: BUDYNEK MIESZKALNY 20 - RODZINNY NR2			SKALA: 1:100
ADRES: MRĄGOWO UL. KOLEJOWA			BRANŻA: SANITARNA
PRZEDMIOT RYSUNKU: INSTALACJA WOD.-KAN. - RZUT III PIĘTRA			DATA: 03.2016
PROJEKTOWAŁ	mgr inż. Barbara Otulak	UPRAWNIENIA WAM/0126/POOS/06	PODPIS
OPRACOWAŁ	mgr inż. Mariusz Stasiński	----------	NR. ZLECENIA: P/3854/S
SPRAWDZIŁ	mgr inż. Karol Kondratowicz	132/69/OL	NR. RYSUNKU S-6