
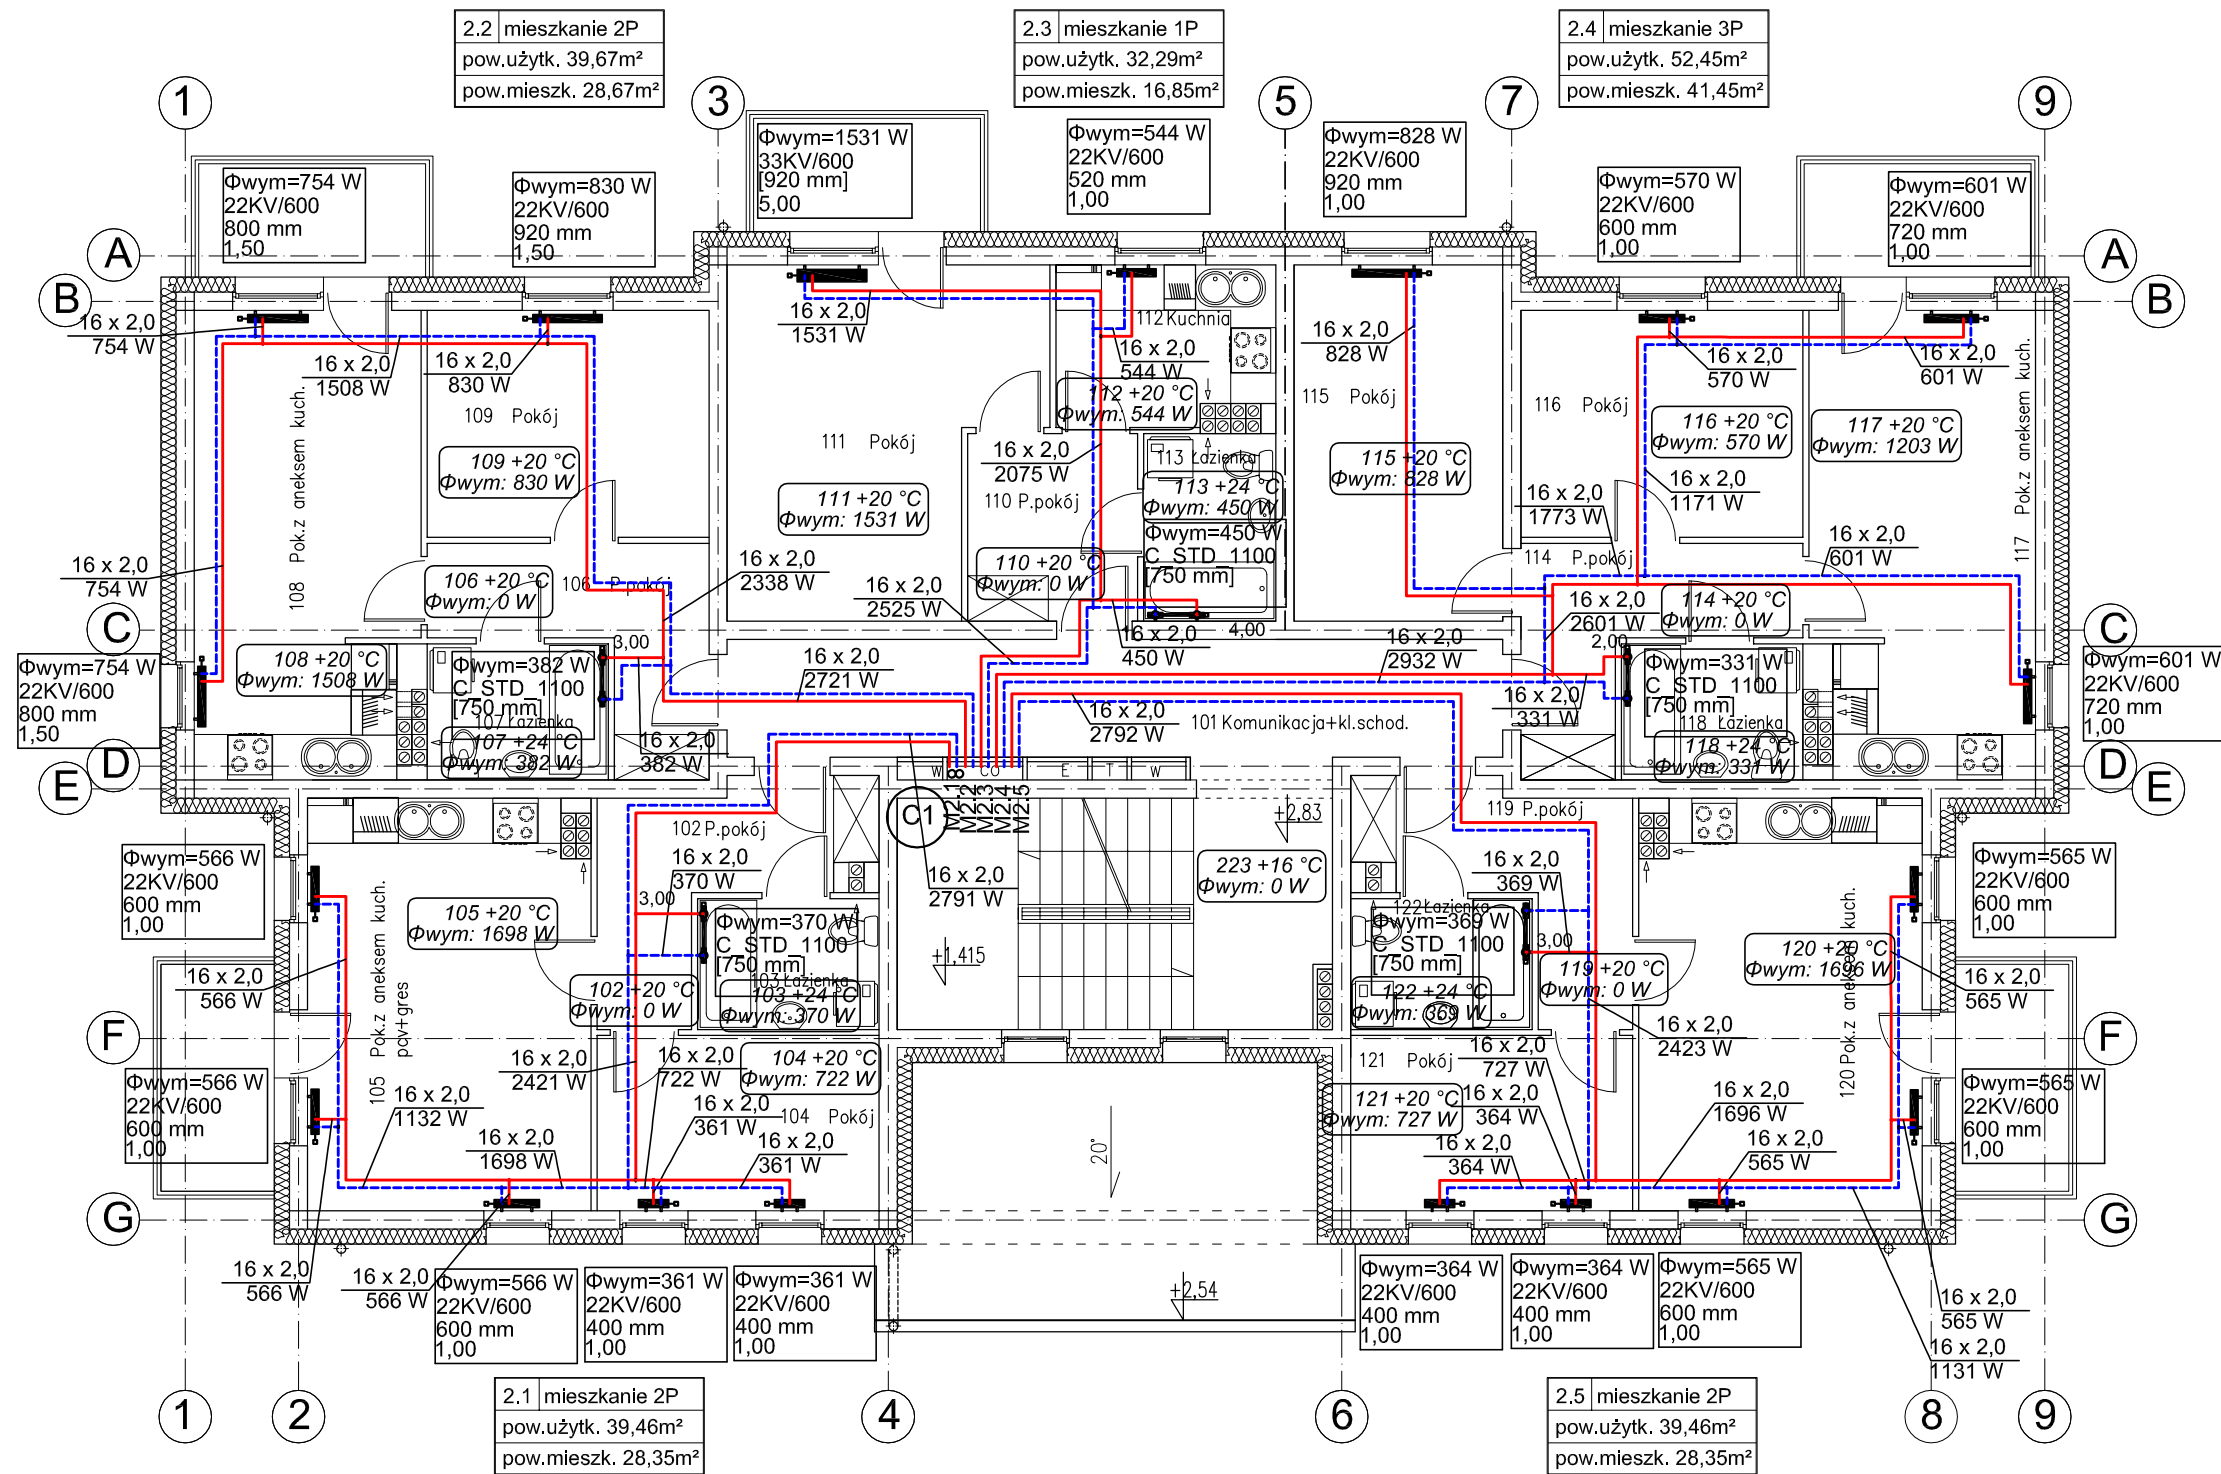


# RZUT I PIĘTRA

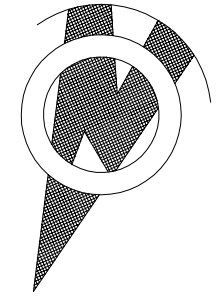

<b>bpbw BIURO PROJEKTÓW "BPBW" Sp. z o.o.</b>			
10-448 OLSZTYN, UL. GŁOWACKIEGO 28			
PRAWA AUTORSKIE ZASTRZEŻONE			
OBIEKT:	BUDYNEK MIESZKALNY 20 - RODZINNY NR2	SKALA:	1:100
ADRES:	MRĄGOWO UL. KOLEJOWA	BRANŻA:	SANITARNA
PRZEDMIOT RYSUNKU:	INSTALACJA C.O. - RZUT I PIĘTRA	DATA:	03.2016
PROJEKTOWAŁ:	mgr inż. Barbara Otulak	UPRAWNIENIA WAM/0126/POOS/06	PODPIS
OPRACOWAŁ:	mgr inż. Mariusz Stasiński		
SPRAWDZIŁ:	mgr inż. Karol Kondratowicz	132/69/OL	
			NR. ZLECENIA: P/3854/S
			NR. RYSUNKU S-13