


□ LZ Listaw zaciskowa, okablowanie przed listwą LgY 10mm2

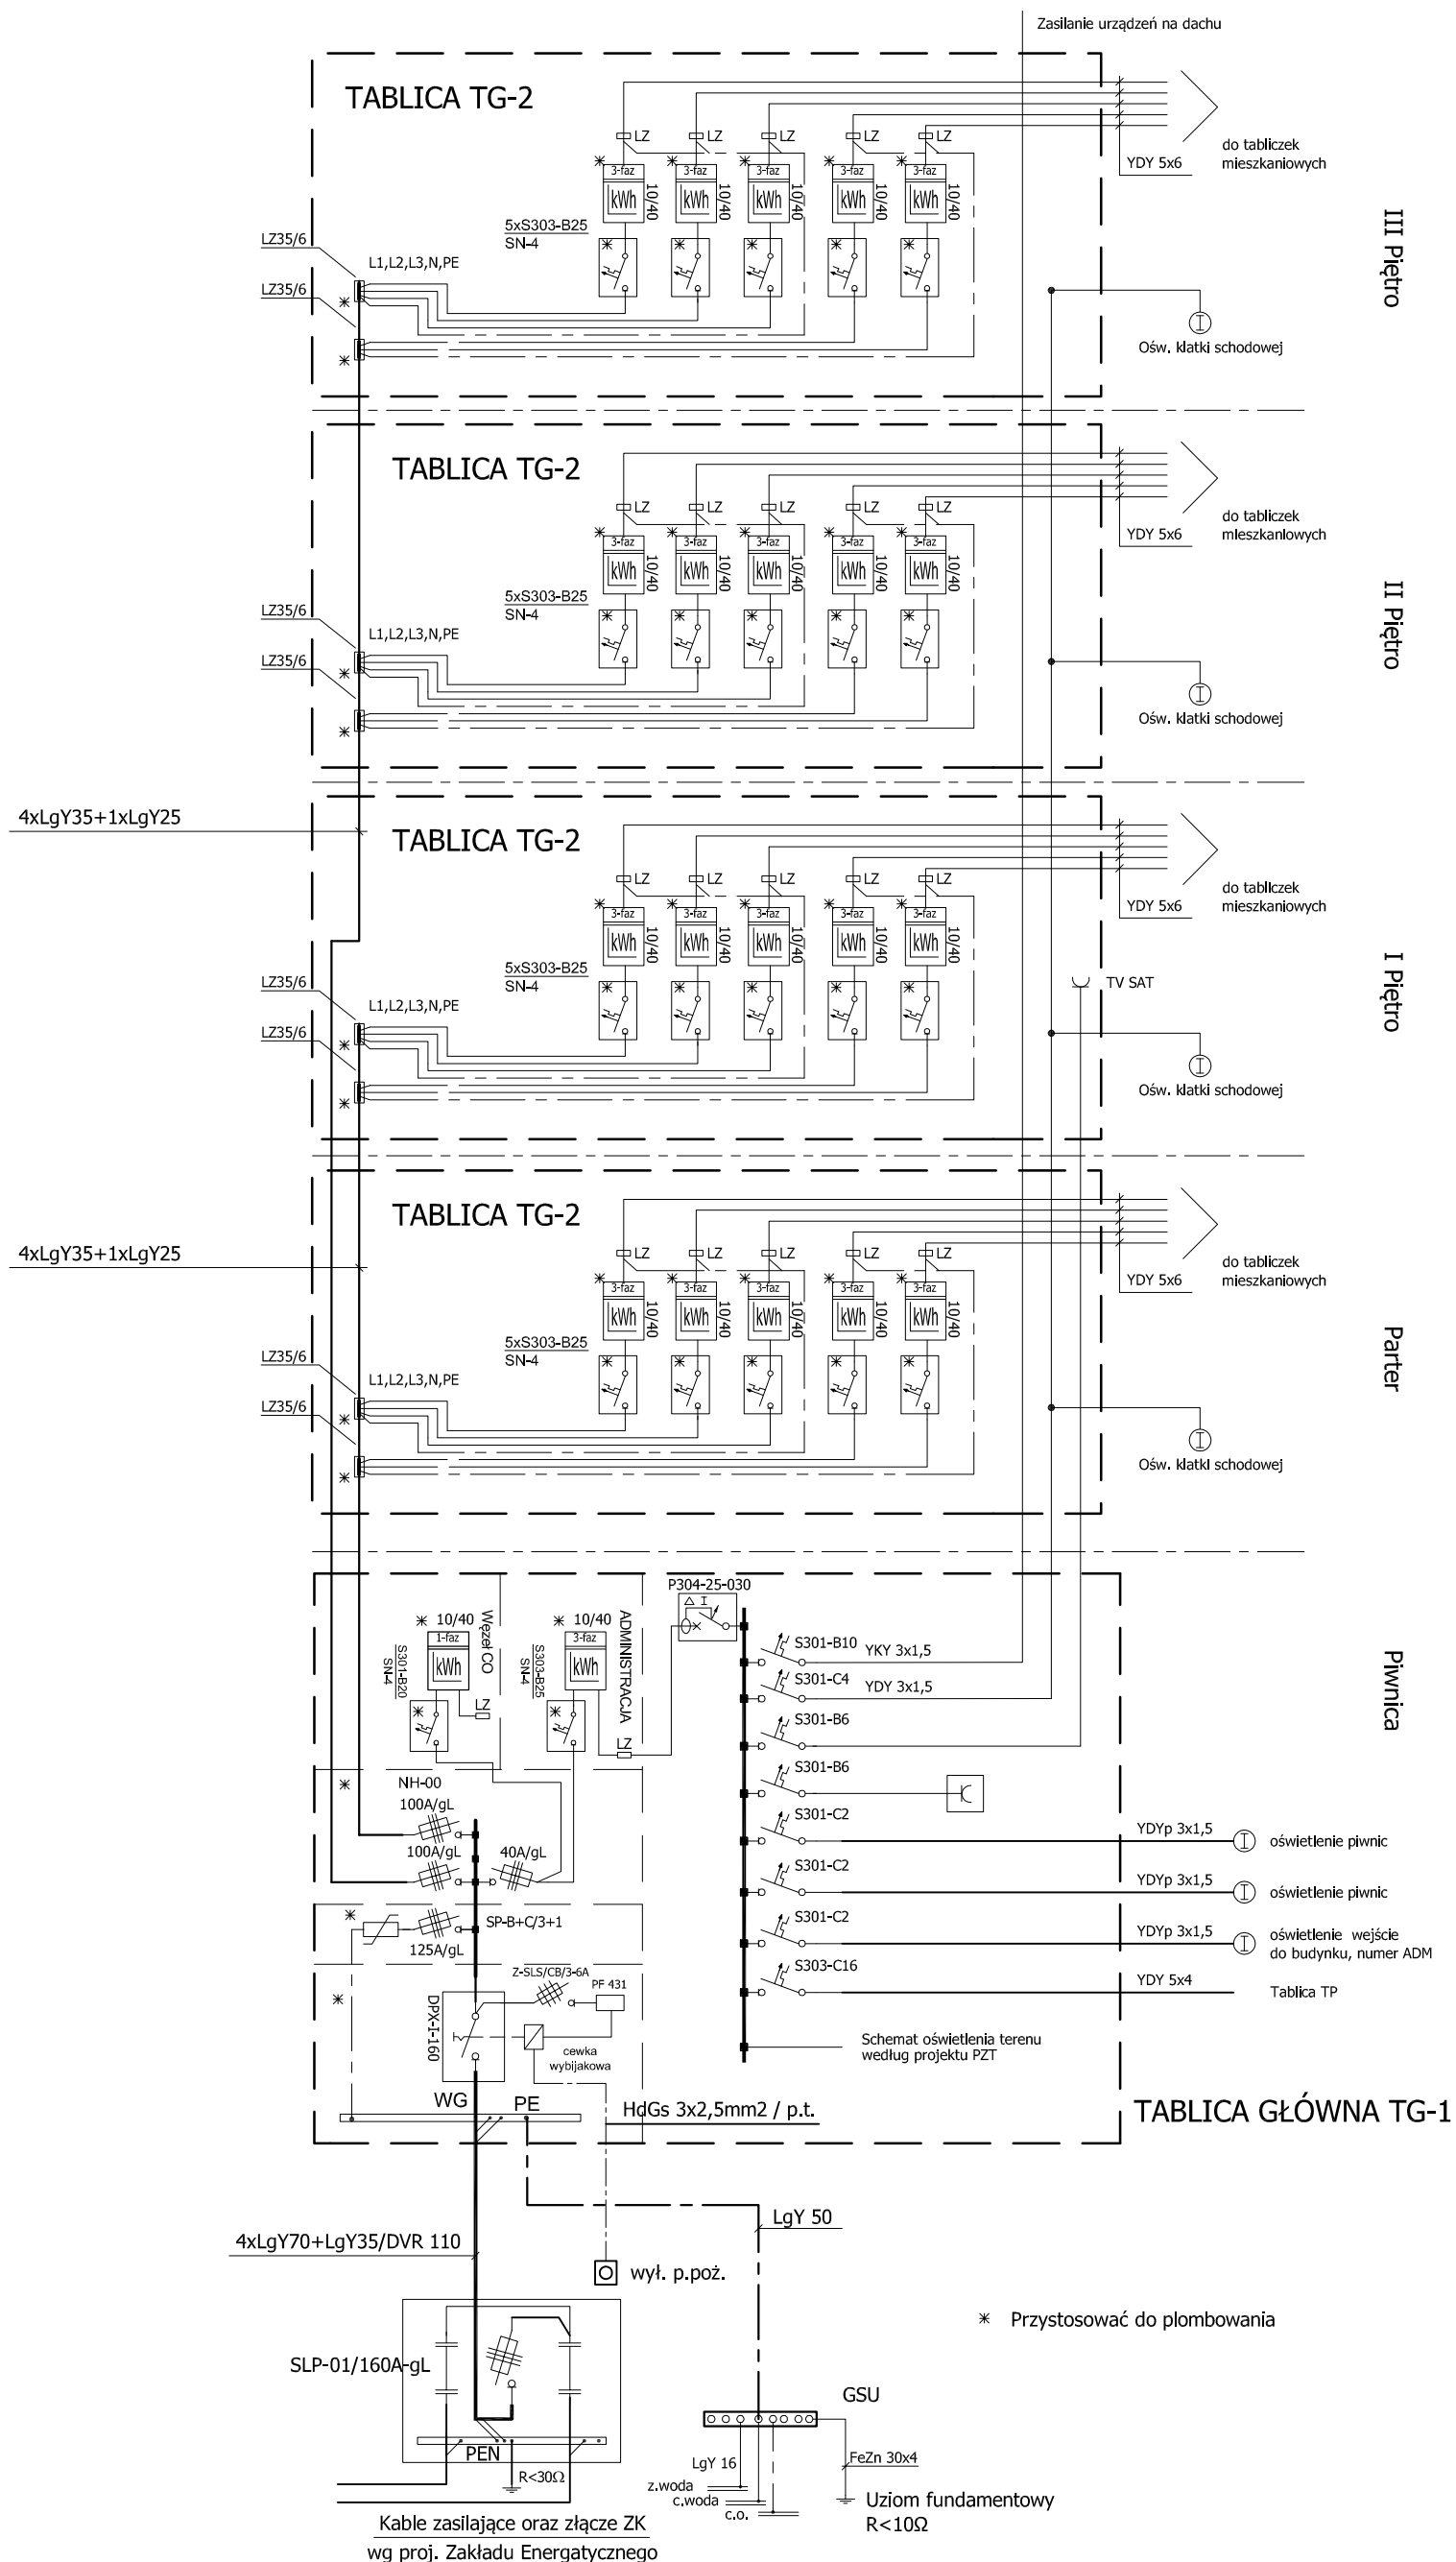

bbw		BIURO PROJEKTÓW "BBW" Sp. z o.o.	
10-448 OLSZTYŃ, UL. GŁOWACKIEGO 28		PRAWA AUTORSKIE ZASTRZEŻENIE	
OBIEKT:	BUDYNEK MIESZKALNY 20 - RODZINNY NR2	SKALA:	1:100
ADRES:	MRĄGOWO UL. KOLEJOWA	BRANŻA:	IE
PRZEDMIOT RYSUNKU:	Schemat Układów pomiarowych	DATA:	03.2016
PROJEKTOWAŁ:	mgr inż. Adam Osński	POPIS:	P/3854/S
OPRACOWAŁ:		NR. ZLECENIA:	
SPRAWDZIŁ:	mgr inż. Robert Łęgowski	NR. RYSUNKU:	E-4