


**SYSTEM WIDEODOMOFONOWY- CYFROWY wg. CODI DSX
SCHEMAT OBOWIĄZUJE DLA WSZYSTKICH KLATEK SCHODOWYCH**

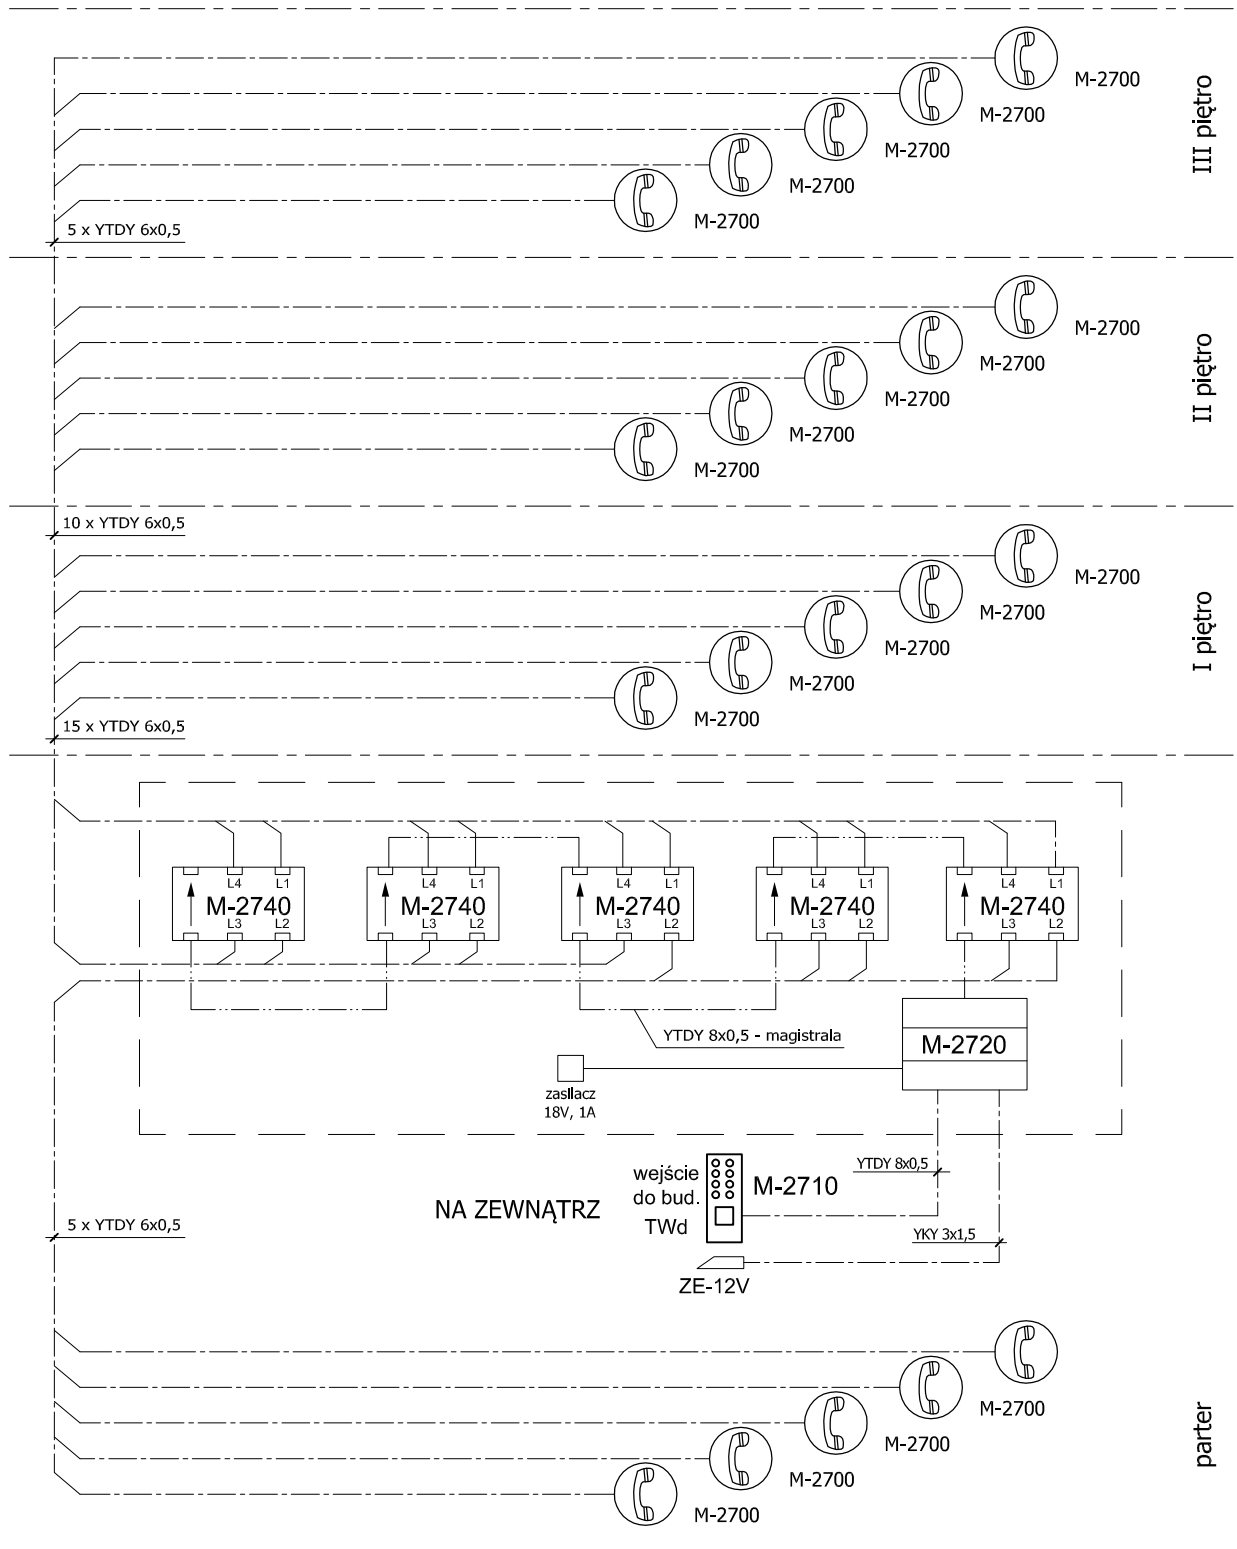

UWAGA:

1. Ilość żył dobrano dla systemu cyfrowego domofonowego CODI DSX
2. W przypadku zastosowania innego systemu skorygować zastosowane przewody

LEGENDA:

- M-2710 - moduł zewnętrzny
- M-2720 - centralka systemu
- M-2740 - rozdzielacz magistrali
- M-2700 - aparat rozmówny

bpbw		BIURO PROJEKTÓW "BPBW" Sp. z o.o.	
<small>Projektujemy od 1957 roku.</small>		10-448 OLSZTYN, UL. GŁOWACKIEGO 28	
		<small>PRAWA AUTORSKIE ZASTRZEŻONE</small>	
OBIEKT:	BUDYNEK MIESZKALNY 20 - RODZINNY NR2	SKALA:	szkic
ADRES:	MRĄGOWO UL. KOLEJOWA	BRANŻA:	IE
PRZEDMIOT RYSUNKU:	SCHEMAT SYSTEMU WIDEODOMOFONOWEGO	DATA:	03.2016
PROJEKTOWAŁ	mgr inż. Adam Osiński	UPRAWNIENIA WAM/0064/PW0E/11	PODPIS
OPRACOWAŁ			
SPRAWDZIŁ	mgr inż. Robert Łęgowski	KUP/0178/POOE/09	
		NR. ZLECENIA: P/3854/S	
		NR. RYSUNKU E-5	