


2 x Antena satelitarna 110cm stalowa + konwerter Quadro  
 Antena radiowa A0221  
 Antena TV UHF Dipol  
 Maszt

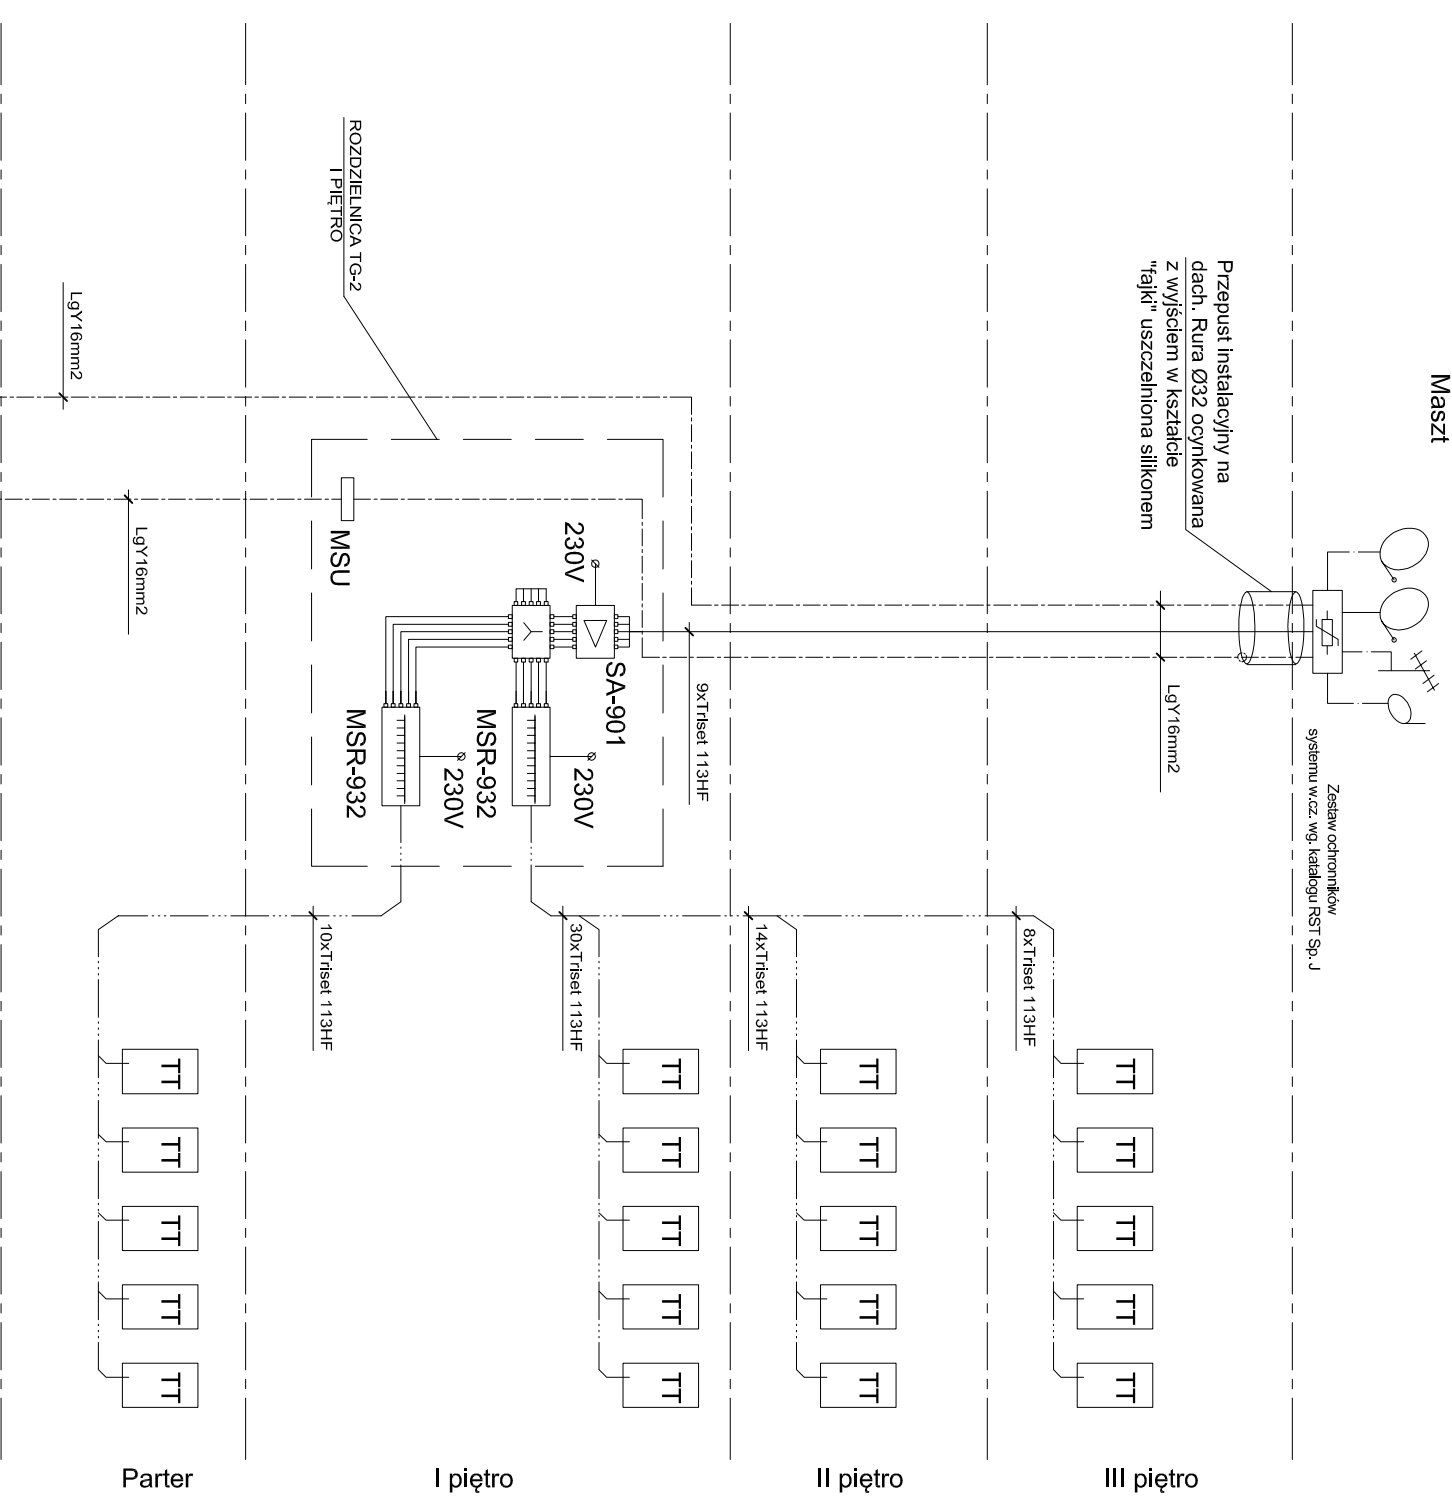

- UWAGI:**
1. Anteny mocować na maszcie antenowym zgodnie z instrukcją i zaleceniami producenta.
  2. Anteny chronić przed wyładowaniami poprzez ustawienie iglic odgromowych.
  3. Kable TV prowadzić pod tynkiem a w podłogach w rurkach PESCHLA niepalnych. Przy układaniu kabli natynkowo, kable prowadzić w korytkach kablowych metalowych.
  4. Kable na dachu wyprowadzić poprzez rurę Ø32 metalową z zakończeniem fajkowym. Otwór wokół przepustu uszczelnić masą izolacyjną.
  5. Na dachu kable układać w rurach odpornych na promieniowanie UV.
  6. Kable abonckie w szafce TT zakończyć na płycie gniazdami przykręcanymi typu F.

PIWNICA

Bednarka ocynkowana FeZn25x4

<b>bbpw</b>		<b>BIURO PROJEKTÓW "BBPW" Sp. z o.o.</b>	
Projektujemy od 1957 roku.		PRAWA AUTORSKIE ZASTRZEŻONE	
OBIEKT:	BUDYNEK MIESZKALNY 20 - RODZINNY NR2	SKALA:	szkic
ADRES:	MRĄGOWO UL. KOLEJOWA	BRANŻA:	IE
PRZEDMIOT RYSUNKU:	SCHEMAT SYSTEMU TVSAT, TV, R	DATA:	03.2016
PROJEKTOWAŁ	mgr inż. Adam Osński	UPRAWNIENIA WAAM/0064/PW/OE/11	NR. ZLECENIA: P/3854/S
OPRACOWAŁ		PODPIS	
SPRAWDZIŁ	mgr inż. Robert Łęgowski	KUP/0179P/OOE/09	NR. RYSUNKU E-7