
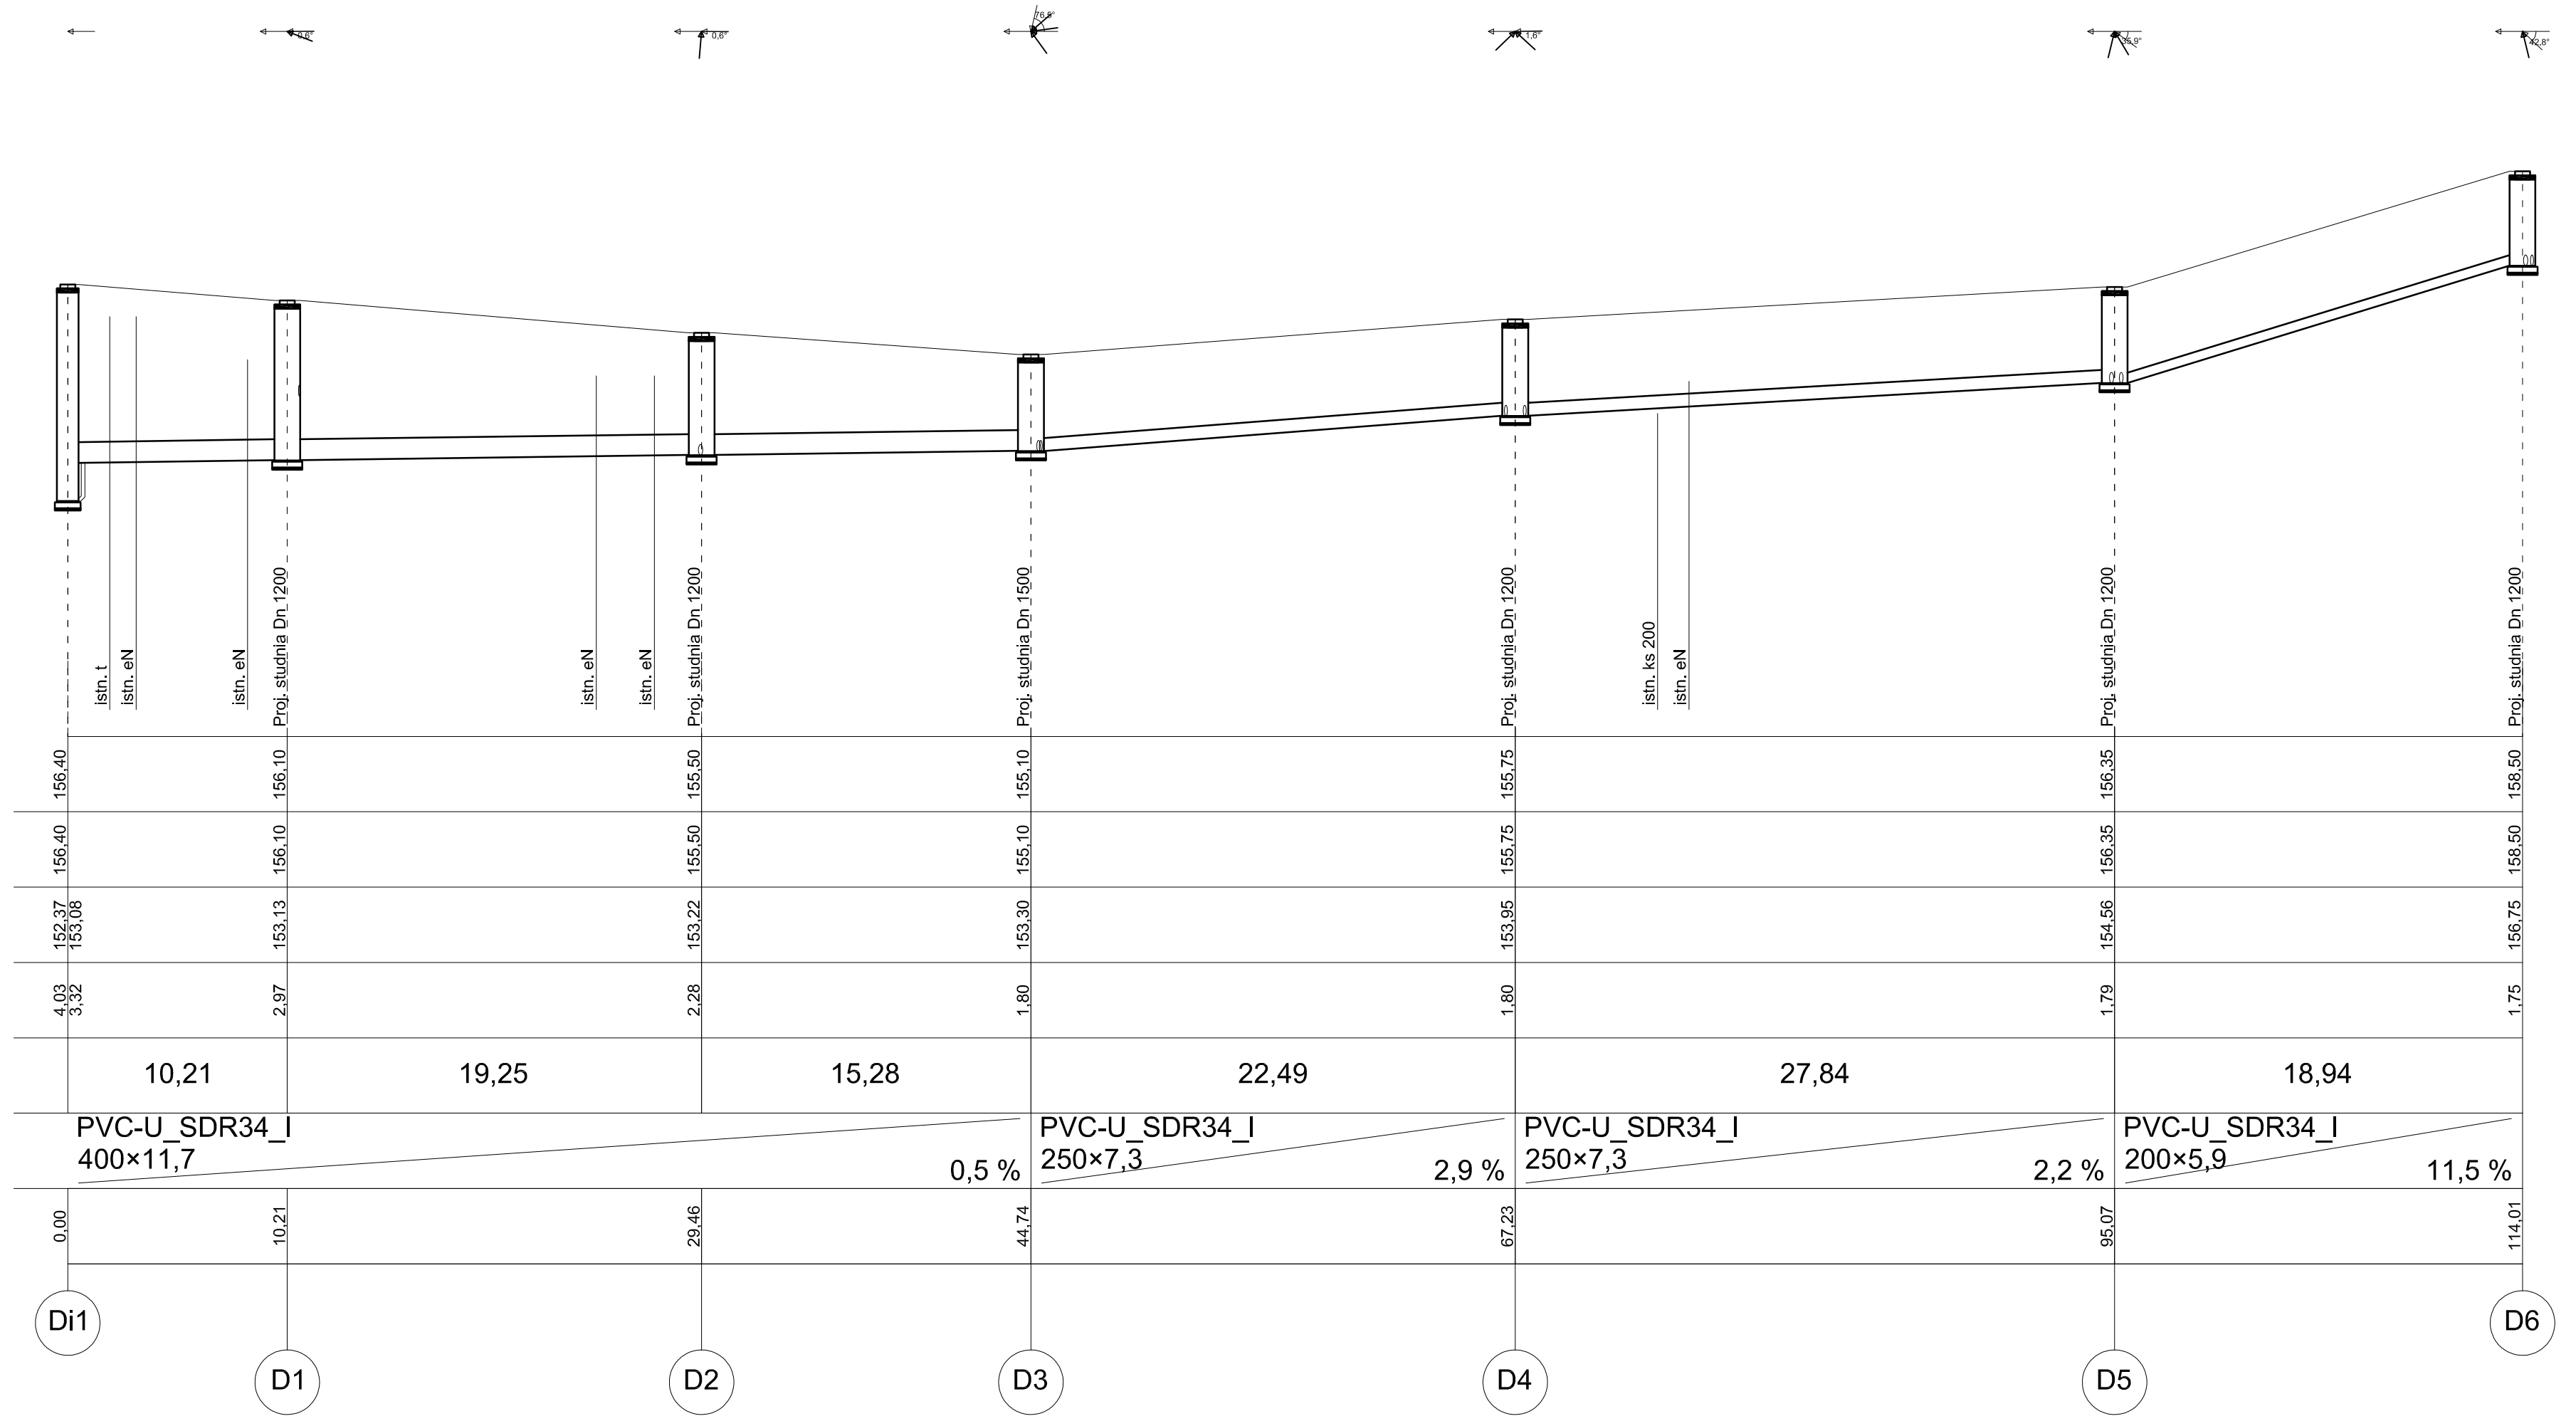


Poziom porównawczy 148,00 m n.p.m.

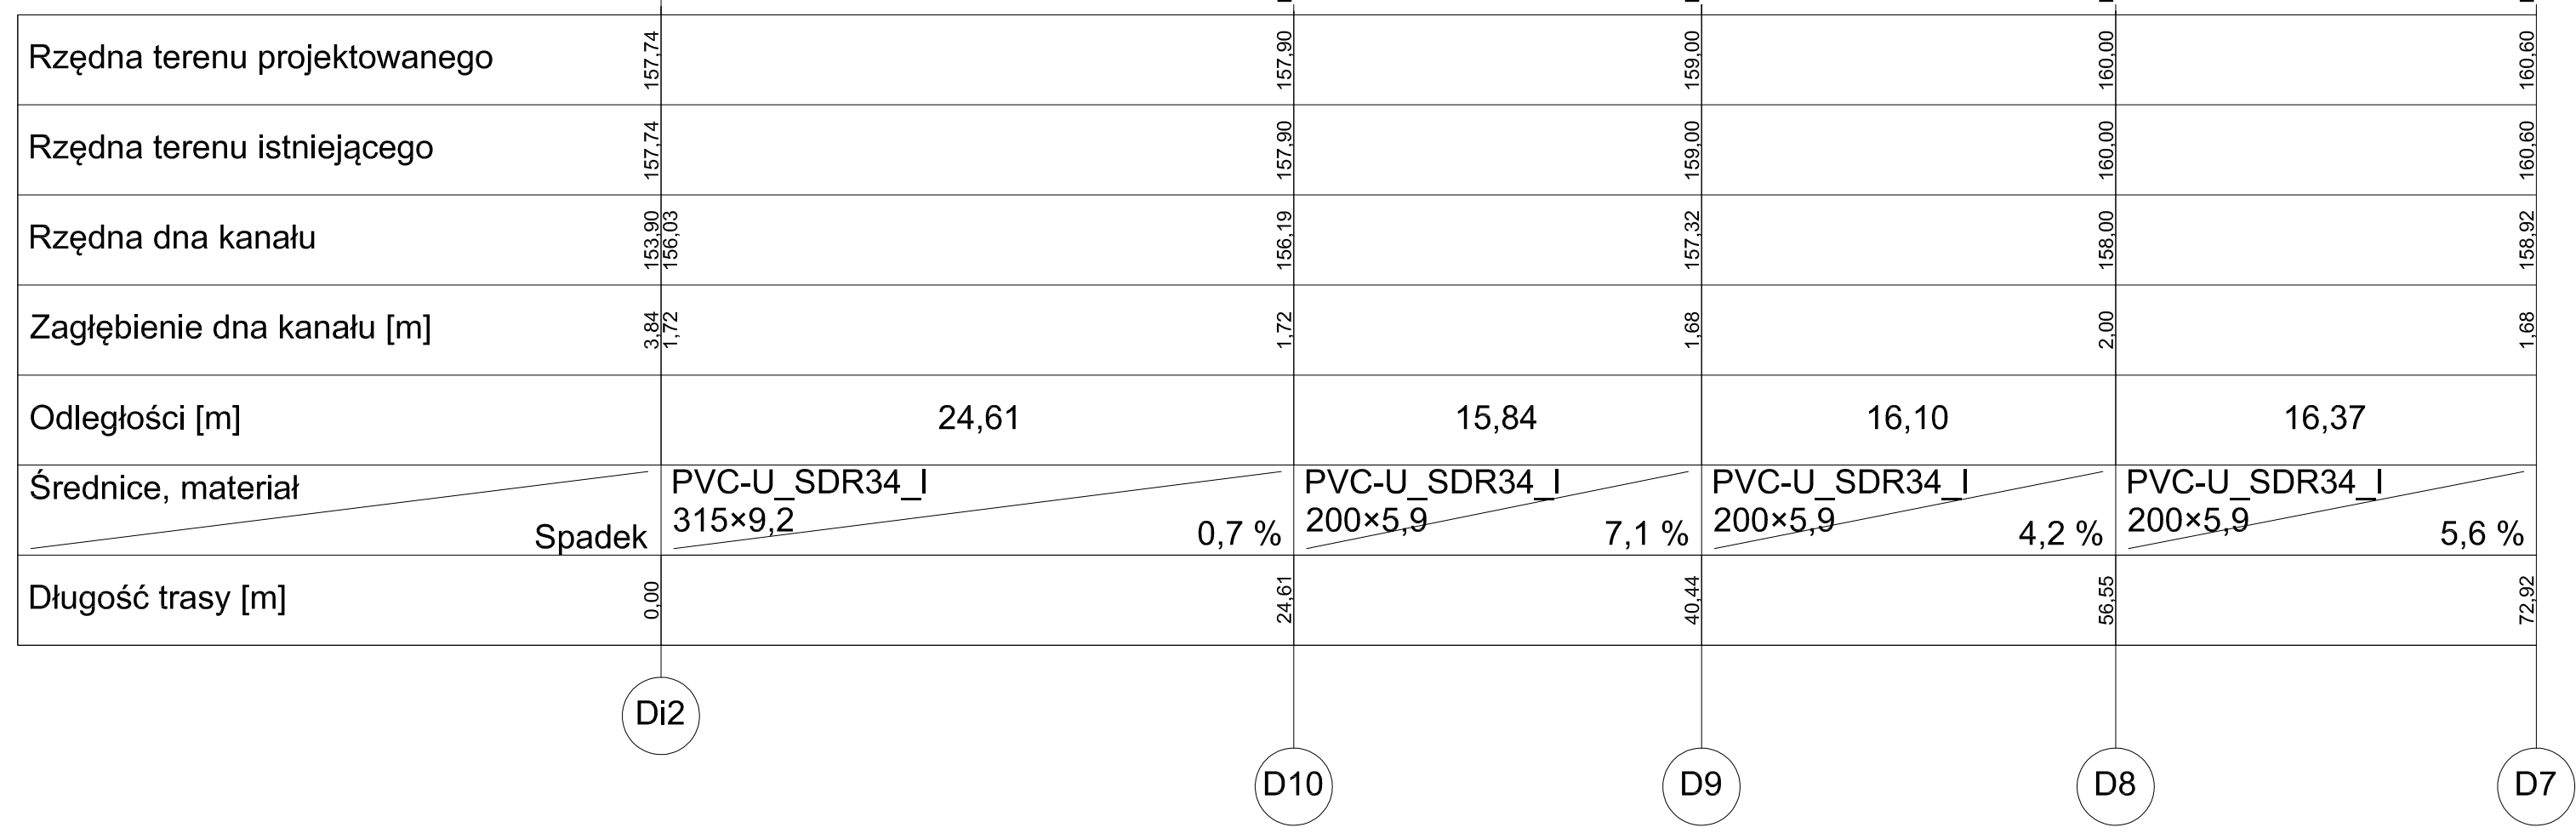

ZAKŁAD USŁUG PROJEKTOWYCH I NADZORU DROGOWNICTWA ROMAN SZCZEPAN, ul. Laskowa 41, 11-700 Mrągowo			
Nazwa rysunku:	PROFIL PODŁUŻNY - KANAŁ. DESZCZOWA	skala:	1:100
Objekt:	PRZEBUDOWA UL. LEŚNA DROGA W MRĄGOWIE DZIAŁKA NR.58/69,55/7,49/8,49/11,56/15,56/14 MRĄGOWO	nr rys.	S 02
Adres inwestycji:	ul. Leśna Droga, m. Mrągowo, woj. Warmińsko - Mazurskie		
Inwestor:	Gmina Miasto Mrągowo, ul. Królewiecka 60A, 11-700 Mrągowo		
Projektant:	mgr inż. Maciej Szczyk	upr.bud.:	MAZ/0155/POOS/09
branża sanitarna		data:	04.2018r.
		podpis:	