


PLAN SYTUACYJNY
ODCINEK UL. LEŚNA DROGA W MRĄGOWIE
 DZ.NR.58/69, 55/7, 49/8, 49/11, 56/15, 56/14

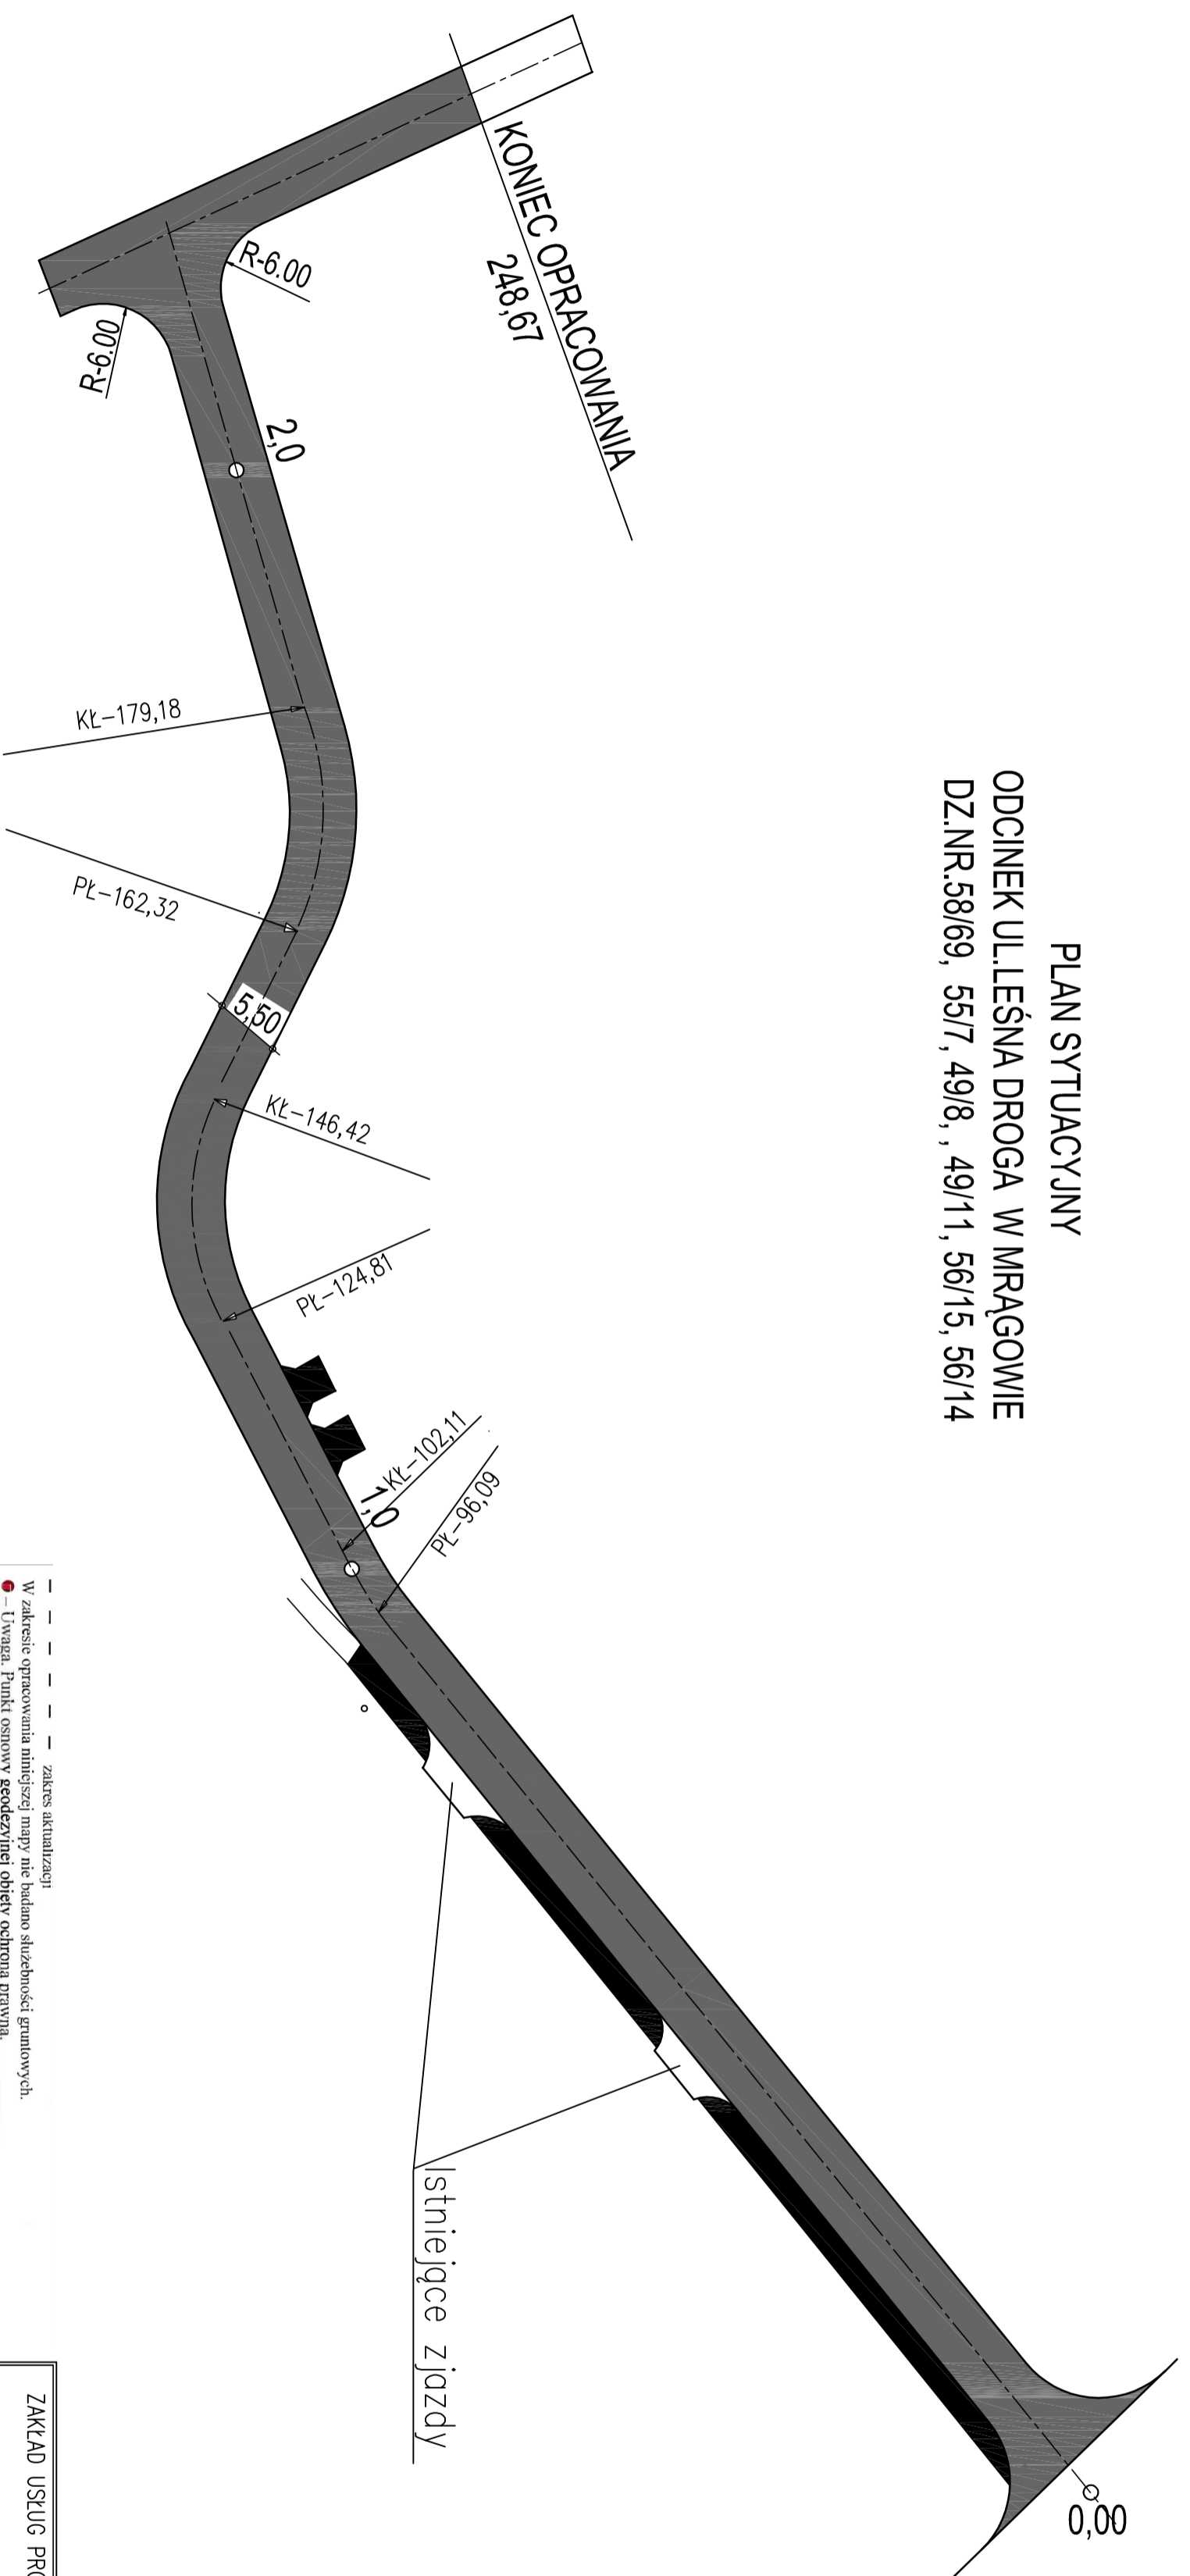

- OZNACZENIA**
- jezdnia nawierzchnia bitumiczna
 - istniejący chodnik kostka betonowa do przełożenia
 - jazdy kostka betonowa kolor
 - Krawężniki betonowe
 - Obrzeża betonowe

W zakresie opracowania niniejszej mapy nie budowano służebności gruntowych. ● Uwaga. Punkty osnowy geodezyjnej objęty ochroną prawną.	
MAPA SYTUACYJNO - WYSOKOŚCIOWA w skali 1 : 500 Mapa do celów projektowych	
Jednostka Ewidencyjna: 281001_1 M. Mrągowo Obręb: 281001_1.0010.10	Oznaczenie parceli: Zdzisz. parcy. geod. GK.6642.1.127.2017
nr działek: 498, 49/11, 55/7, 56/14, 56/15, 58/69 ul. Leśna Droga	Sekcja mapy: 7.210.23.17.4.1 7.210.23.17.4.2 7.210.23.17.4.3 7.210.23.17.4.4
Układ współrzędnych płaskich: „2000P” Układ wysokości: Kruszczyński 60 Geoida uprzednio:	
WYKONANIE: GEO-TECHNIKA USŁUGI GEODEZYJNE mgr inż. PAWEŁ MOZDZEŃ TEL. 531-836-436 NIP 742209951 D REGON 581309817	
Mrągowo, dn. 09.02.2018r.	

ZAKŁAD USŁUG PROJEKTOWYCH I NADZORU DROGOWNICTWA ROMAN SZCZEPAN, ul. Łaskowa 41, 11-700 Mrągowo	
Nazwa rysunku: PLAN SYTUACYJNY	skala: 1 : 500
Obiekt: PRZEBUDOWA UL. LEŚNA DROGA W MRĄGOWIE DZIAŁKA NR.58/69,55/7,49/8,49/11,56/15,56/14 MRĄGOWO	
Adres inwestycji: ul. Leśna Droga, m. Mrągowo, woj. Warmińsko – Mazurskie	
Inwestor: Gmina Miasto Mrągowo, ul. Królewiecka 60A, 11-700 Mrągowo	
Projektant: Roman Szczepan	upr.bud.: data: 02.2018r.
Projektant: biuro elektryczno	upr.bud.: data:
Projektant: biuro sanitarno	upr.bud.: data: