



PRZEKRÓJ NORMALNY I KONSTRUKCYJNY
SKALA 1:50

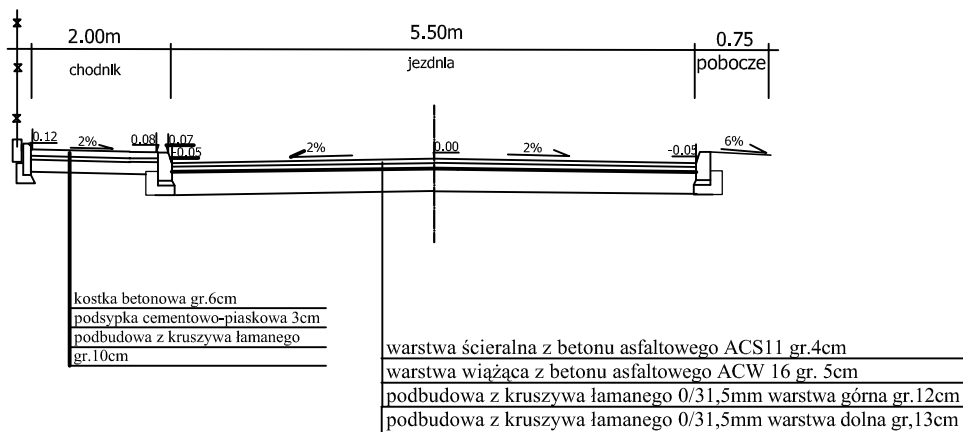

PRZEKRÓJ NORMALNY I KONSTRUKCYJNY
km 0+144,00 - 0+220,00
SKALA 1:50

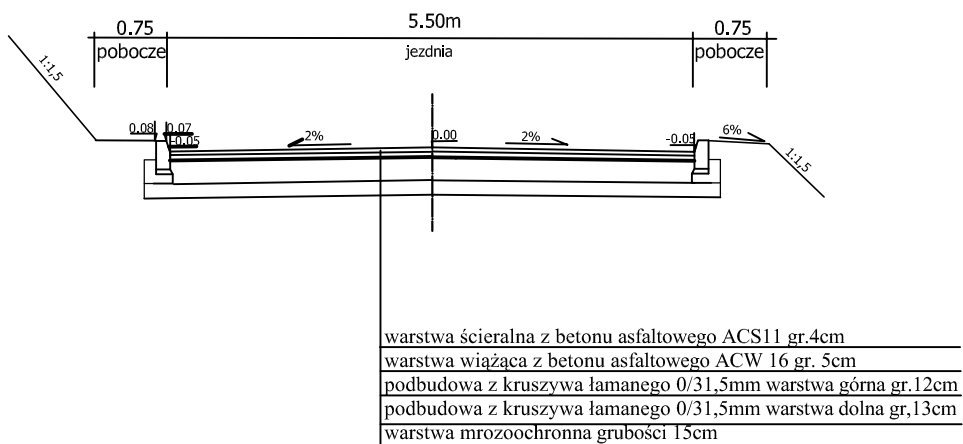

NAZWA RYSUNKU	PRZEKRÓJ NORMALNY I KONSTRUKCYJNY		
OBIEKT	Ul. Leśna Droga Mrągowo dz.nr.58/69,55/7,49/8 49/11,56/15, 56/14		
INWESTOR	Gmina Miasto Mrągowo		
ADRES		DATA	04.2018
AUTOR	Roman Szczepan	SKALA	1:50
OPRACOWANIA		NR,RYS	2