SEGMENT"D"
RZUT II PIĘTRA

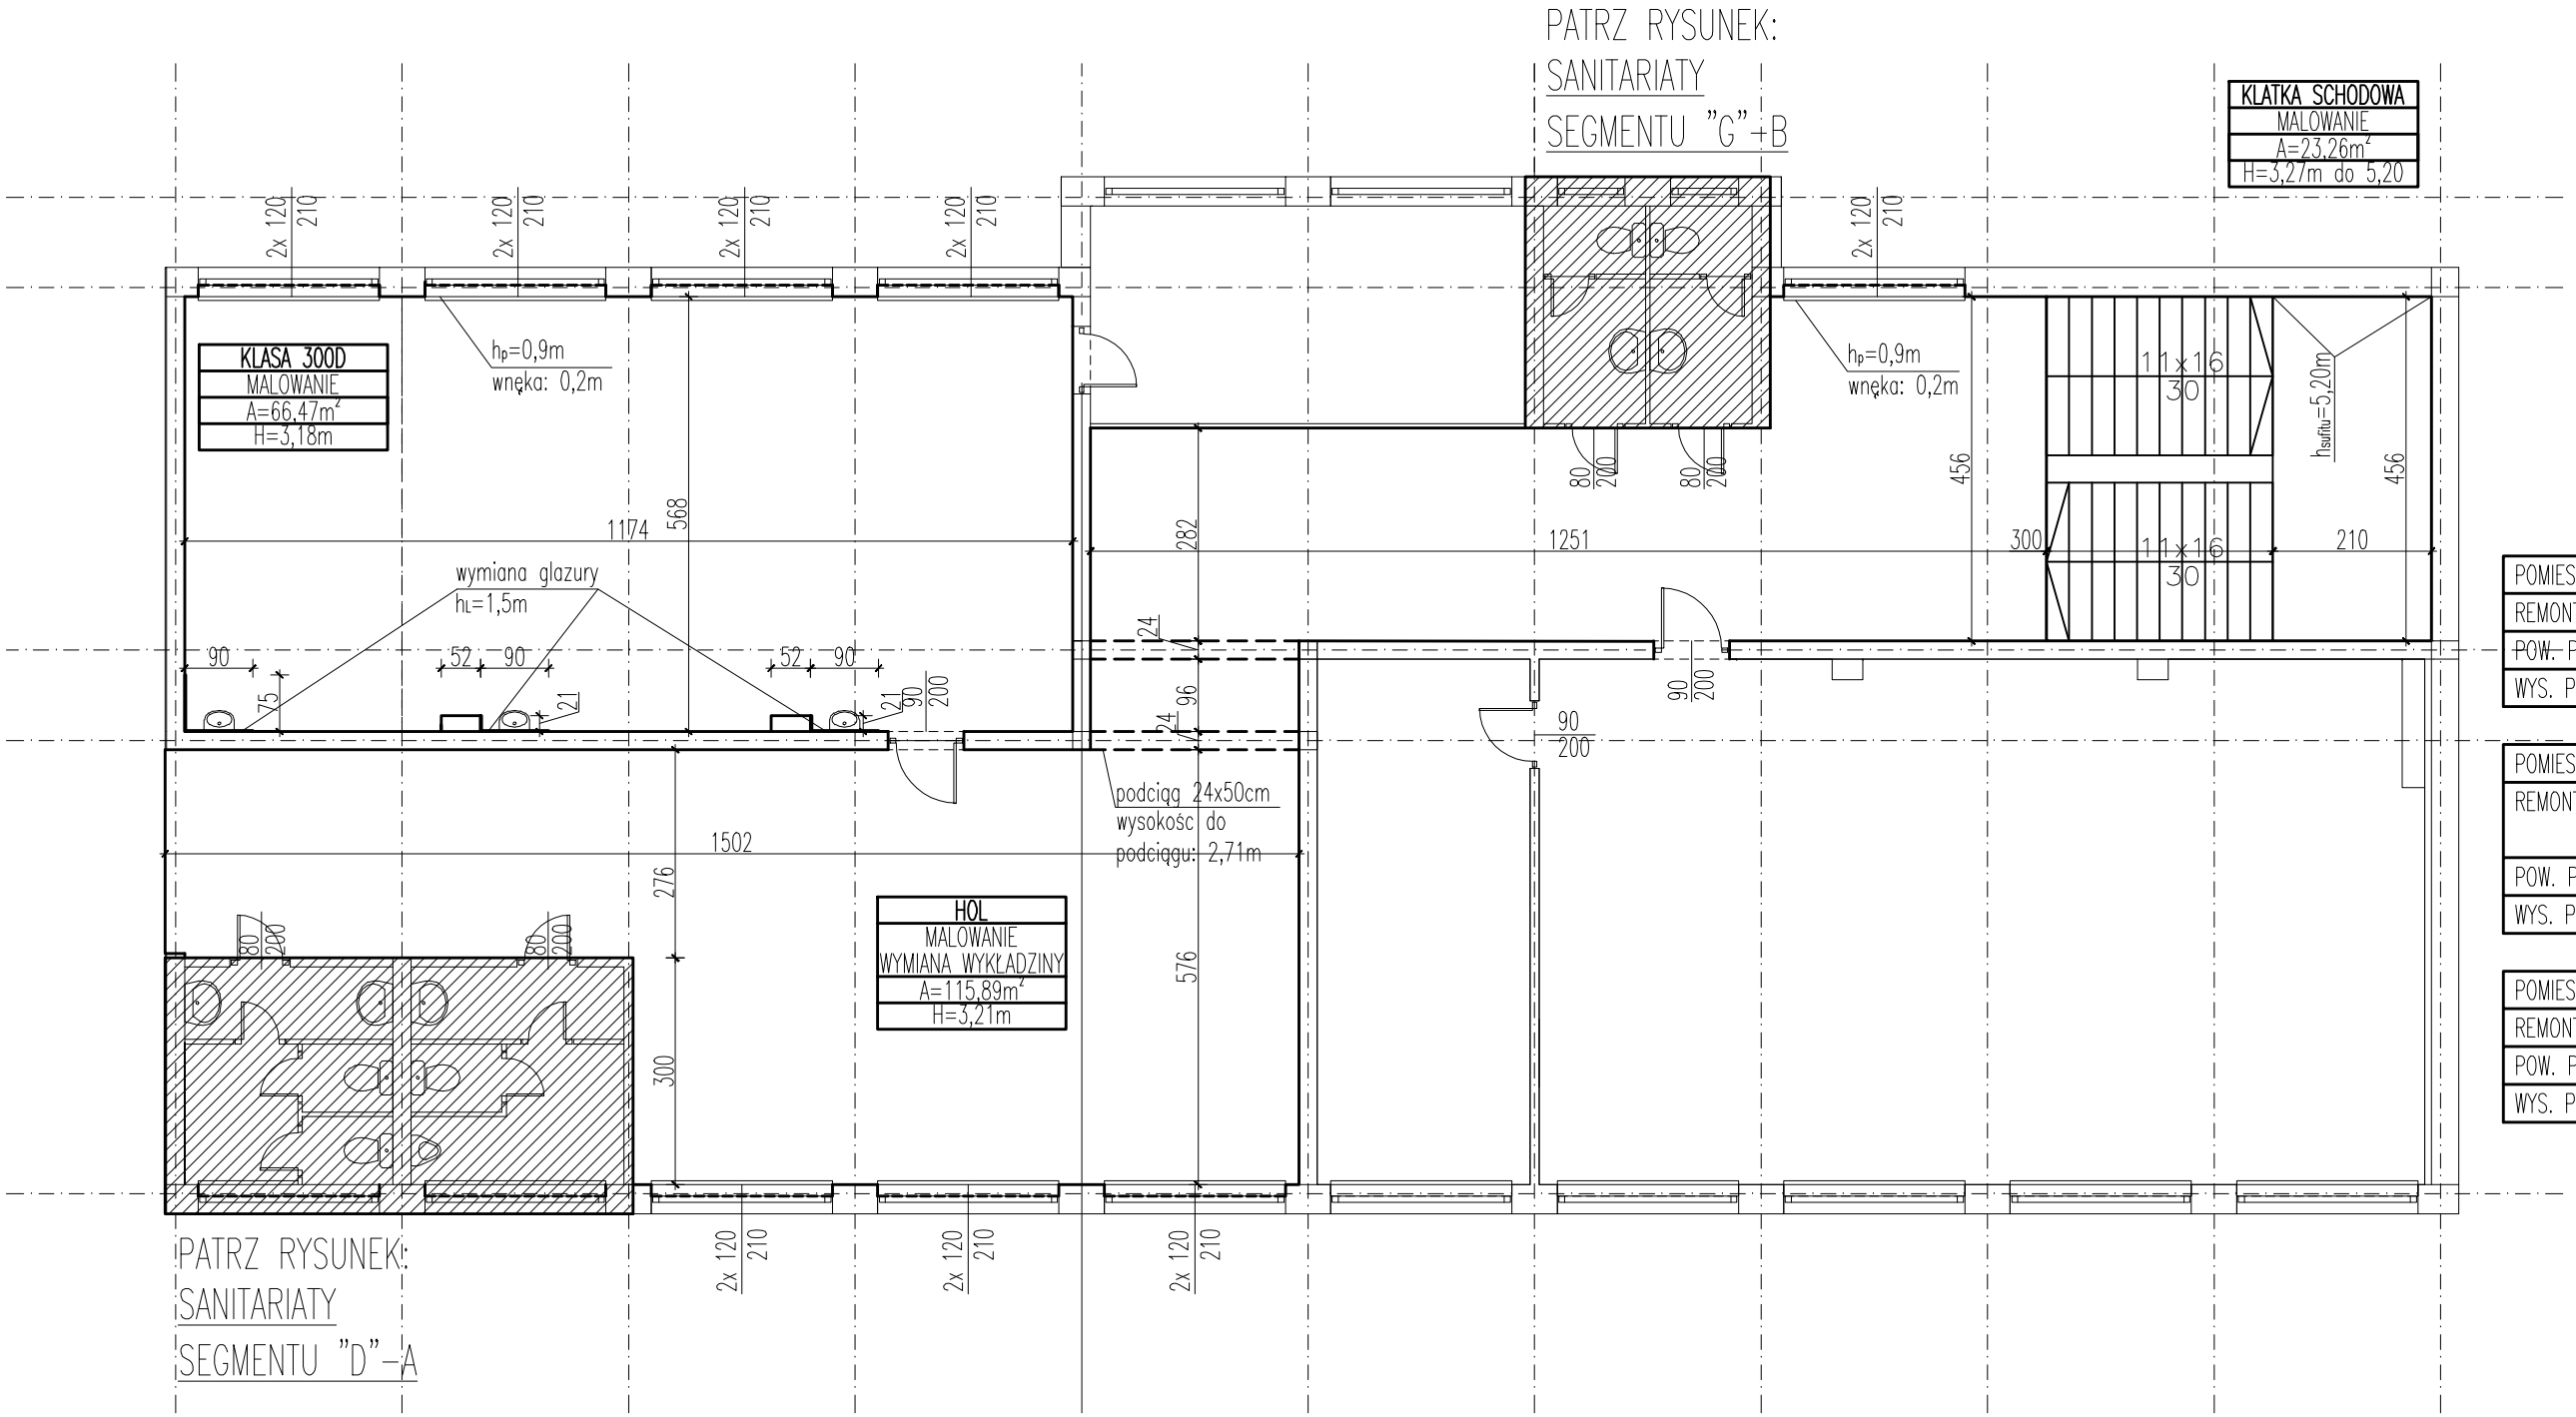

POMIESZCZENIE	KLASA 300D
REMONT	MALOWANIE
POW. POŁOGI	66,47m²
WYS. POM.	3,22m

POMIESZCZENIE	HOL
REMONT	MALOWANIE WYMIANA WYKŁADZINY
POW. POŁOGI	115,89m²
WYS. POM.	3,21m

POMIESZCZENIE	KLATKA SCHODOWA
REMONT	MALOWANIE
POW. POŁOGI	23,26m²
WYS. POM.	od 3,27m do 5,20m

CZĘŚĆ REMONTOWANA

INWESTOR	Gmina Miasto Mrągowo, ul. Królewiecka 60A, 11-700 Mragowo	**SEGMENT"D"** **RZUT II PIĘTRA**						Nr rysunku **A - 6**	Skala **1:100**
ADRES INWESTYCJI	Dz. nr 4-41/21 obr. Mrągowo, 11-700 Mrągowo							Branża: **ARCHITEKTURA**	
		Stanowisko	Imię i nazwisko					Data	Podpis
		Projektant	inż. Kazimierz Bonikowski upr. nr 65/90/OL					03.2016	
PROJEKT BUDOWLANY REMONT BUDYNKU ZESPOŁU SZKÓŁ NR 4, NA OS. MAZURSKIM 12, W MRĄGOWIE									
		Egz. nr	1	2	3	4	5	6	7	8