


# SEGMENT "G"

## RZUT I PIĘTRA

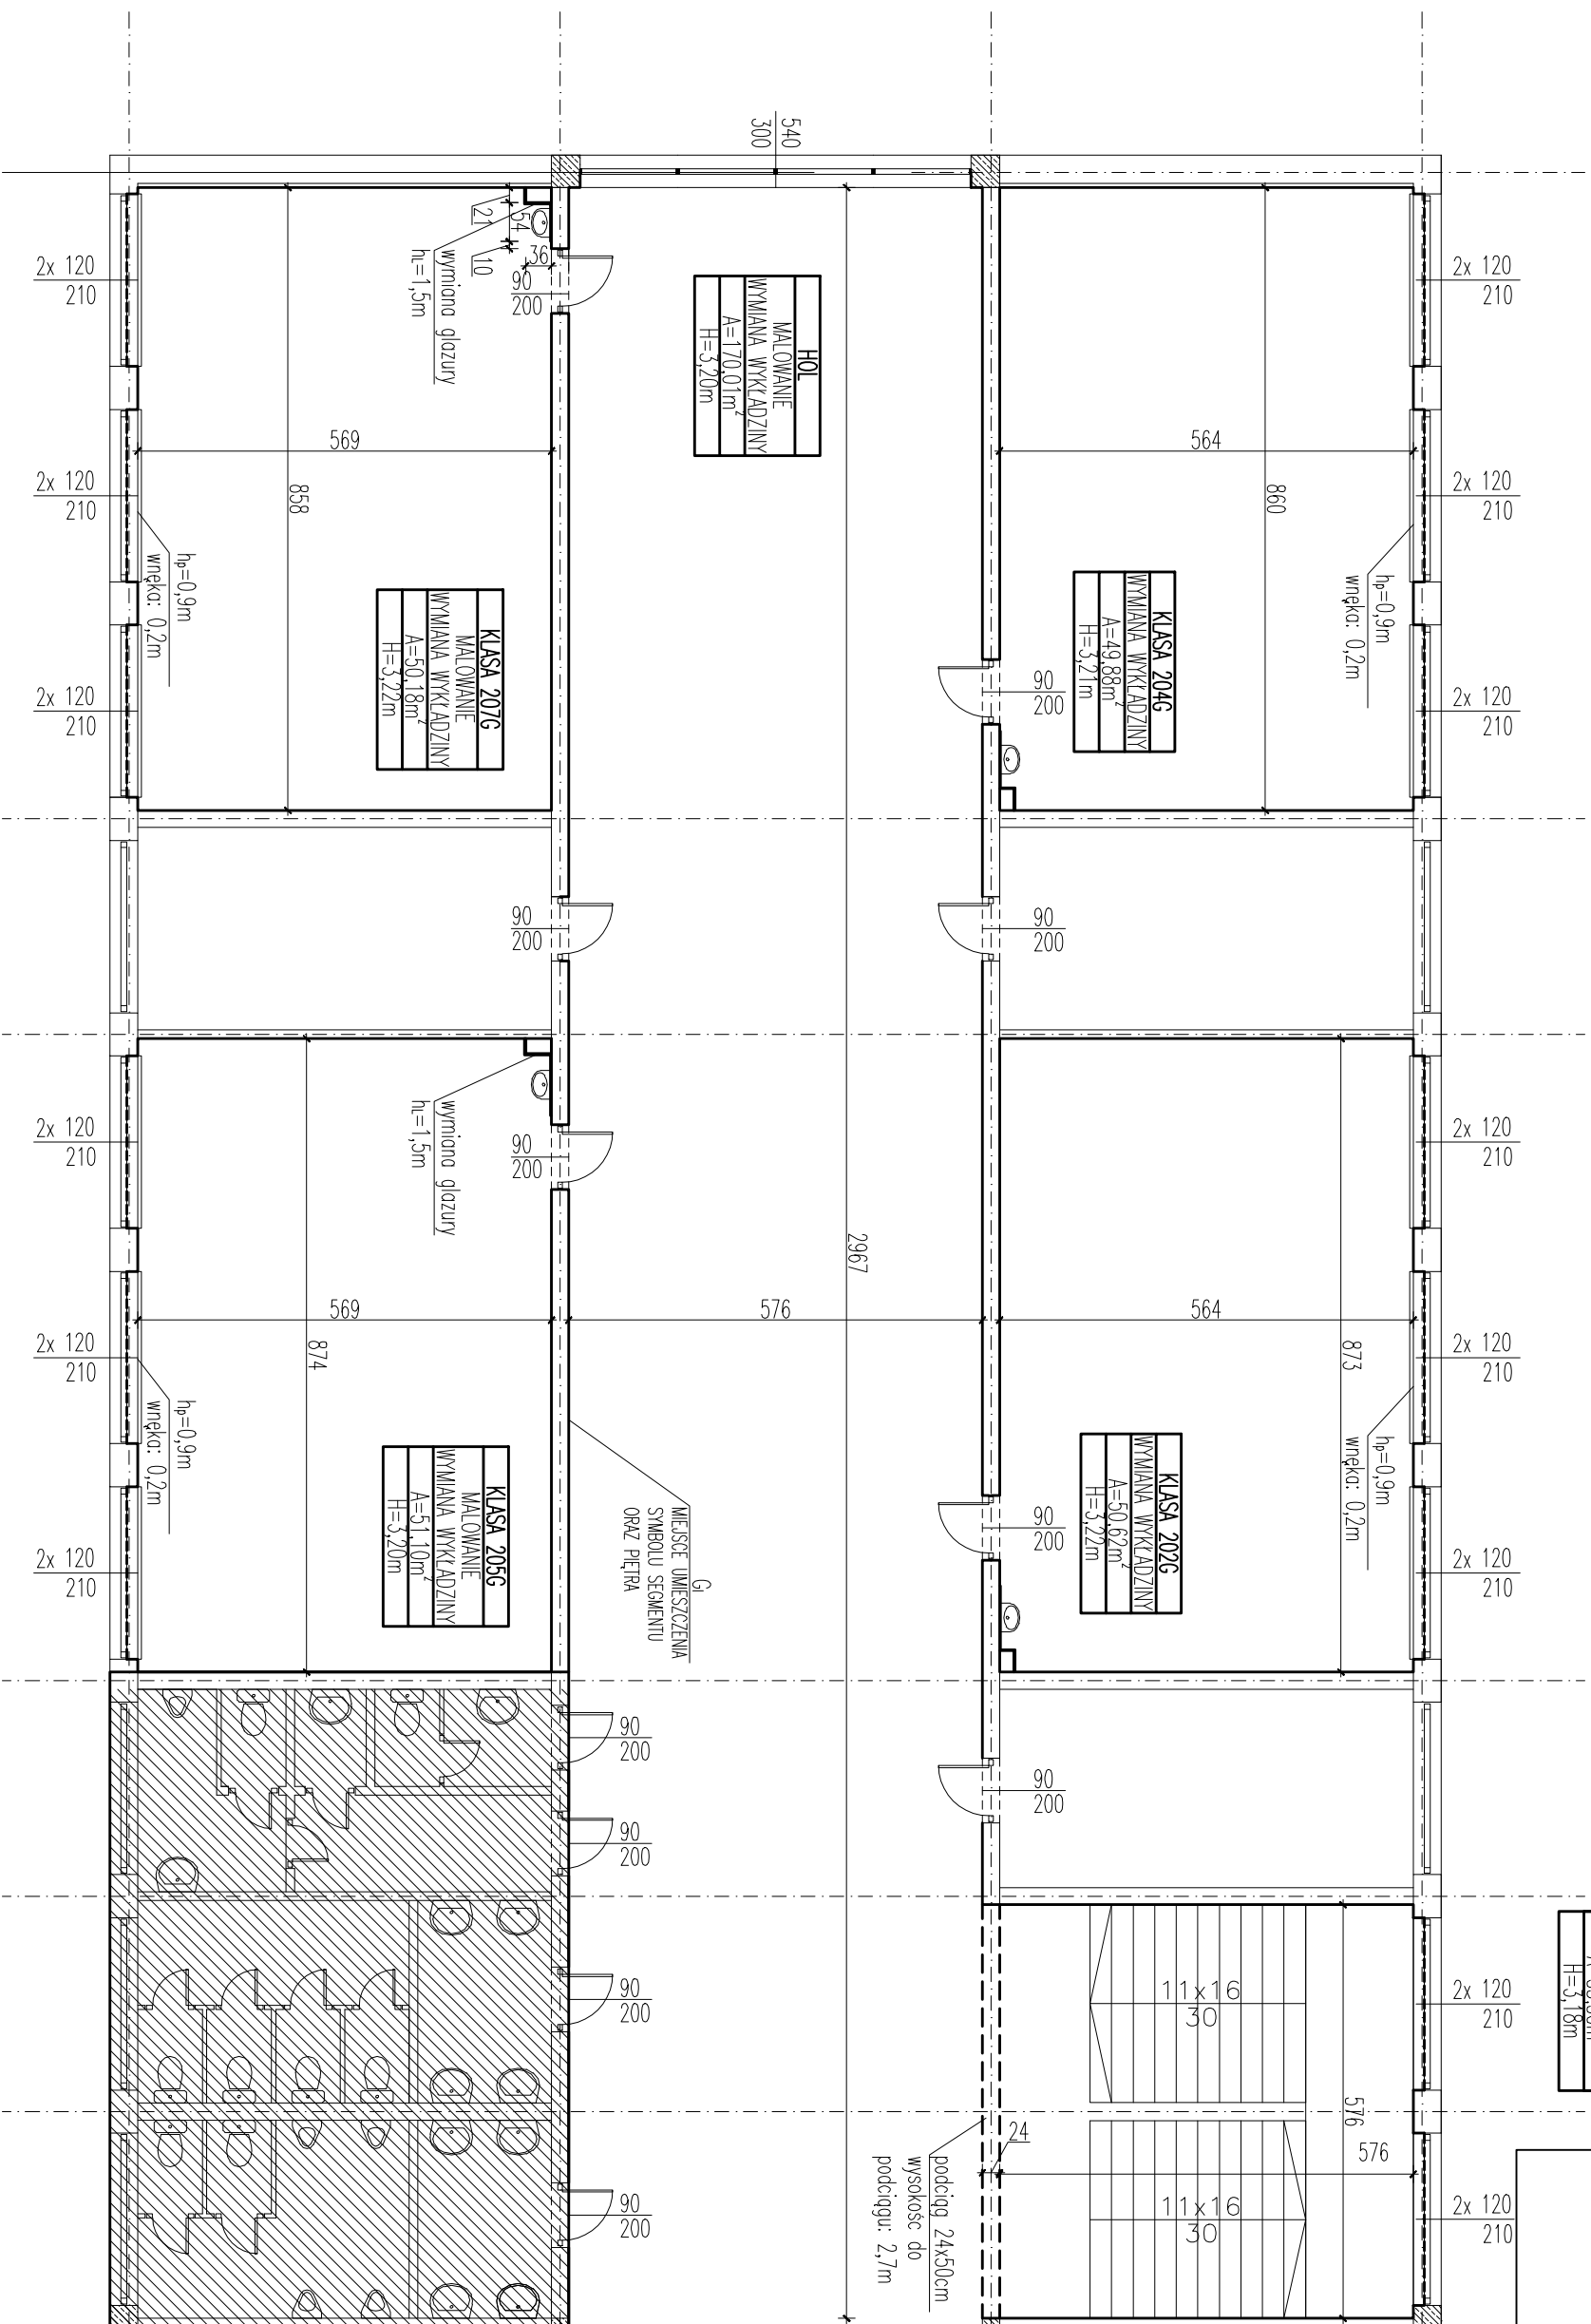

|                       |
|-----------------------|
| KLATKA SCHODOWA       |
| MALOWANIE             |
| A=35,50m <sup>2</sup> |
| H=3,18m               |

|               |                     |
|---------------|---------------------|
| POMIESZCZENIE | KLASA 202G          |
| REMONT        | WYMIANA WYKŁADZINY  |
| POW. POL. OGŁ | 50,62m <sup>2</sup> |
| WYS. POM.     | 3,22m               |

|               |                     |
|---------------|---------------------|
| POMIESZCZENIE | KLASA 204G          |
| REMONT        | WYMIANA WYKŁADZINY  |
| POW. POL. OGŁ | 49,88m <sup>2</sup> |
| WYS. POM.     | 3,21m               |

|               |                     |
|---------------|---------------------|
| POMIESZCZENIE | KLASA 205G          |
| REMONT        | MALOWANIE           |
| POW. POL. OGŁ | 51,10m <sup>2</sup> |
| WYS. POM.     | 3,20m               |

|               |                     |
|---------------|---------------------|
| POMIESZCZENIE | KLASA 207G          |
| REMONT        | MALOWANIE           |
| POW. POL. OGŁ | 50,18m <sup>2</sup> |
| WYS. POM.     | 3,22m               |

|               |                      |
|---------------|----------------------|
| POMIESZCZENIE | HOL                  |
| REMONT        | MALOWANIE            |
| POW. POL. OGŁ | 170,01m <sup>2</sup> |
| WYS. POM.     | 3,20m                |

|               |                     |
|---------------|---------------------|
| POMIESZCZENIE | KLATKA SCHODOWA     |
| REMONT        | MALOWANIE           |
| POW. POL. OGŁ | 35,50m <sup>2</sup> |
| WYS. POM.     | 3,19m               |

PATRZ RYSUNEK:  
SANITARIATY  
SEGMENTU "G"

**CZĘŚĆ REMONTOWANA**

|   |   |
|---|---|
| <b>INWESTOR</b>                               | Gmina Miasto Mrągowo, ul. Królewicka 60A,<br>11-700 Mrągowo           |
| <b>ADRES INWESTYCJI</b>                       | Dz. nr 4-41/21 obr. Mrągowo,<br>11-700 Mrągowo                        |
| <b>PROJEKT BUDOWLANY</b>                      | REMONT BUDYNKU ZESPOŁU SZKÓŁ NR 4, NA OS.<br>MAZURSKIM 12, W MRĄGOWIE |
| <b>SEGMENT "G"</b>                            | <b>RZUT I PIĘTRA</b>  |
| <b>Nr rysunku</b>                             | <b>A - 14</b>   |
| <b>Skala</b>                                  | <b>1:100</b>  |
| <b>Brandz: ARCHITEKTURA</b>                   | <b>Data</b>   |
| <b>Projekant</b>                              | <b>Podpis</b>   |
| Inż. Kazimierz Bonikowski<br>upr. nr 65/90/OŁ | 03.2016   |
| <b>Egz. nr</b>                                | <b>1 2 3 4 5 6 7 8</b>  |