SEGMENT"D"
RZUT PARTERU

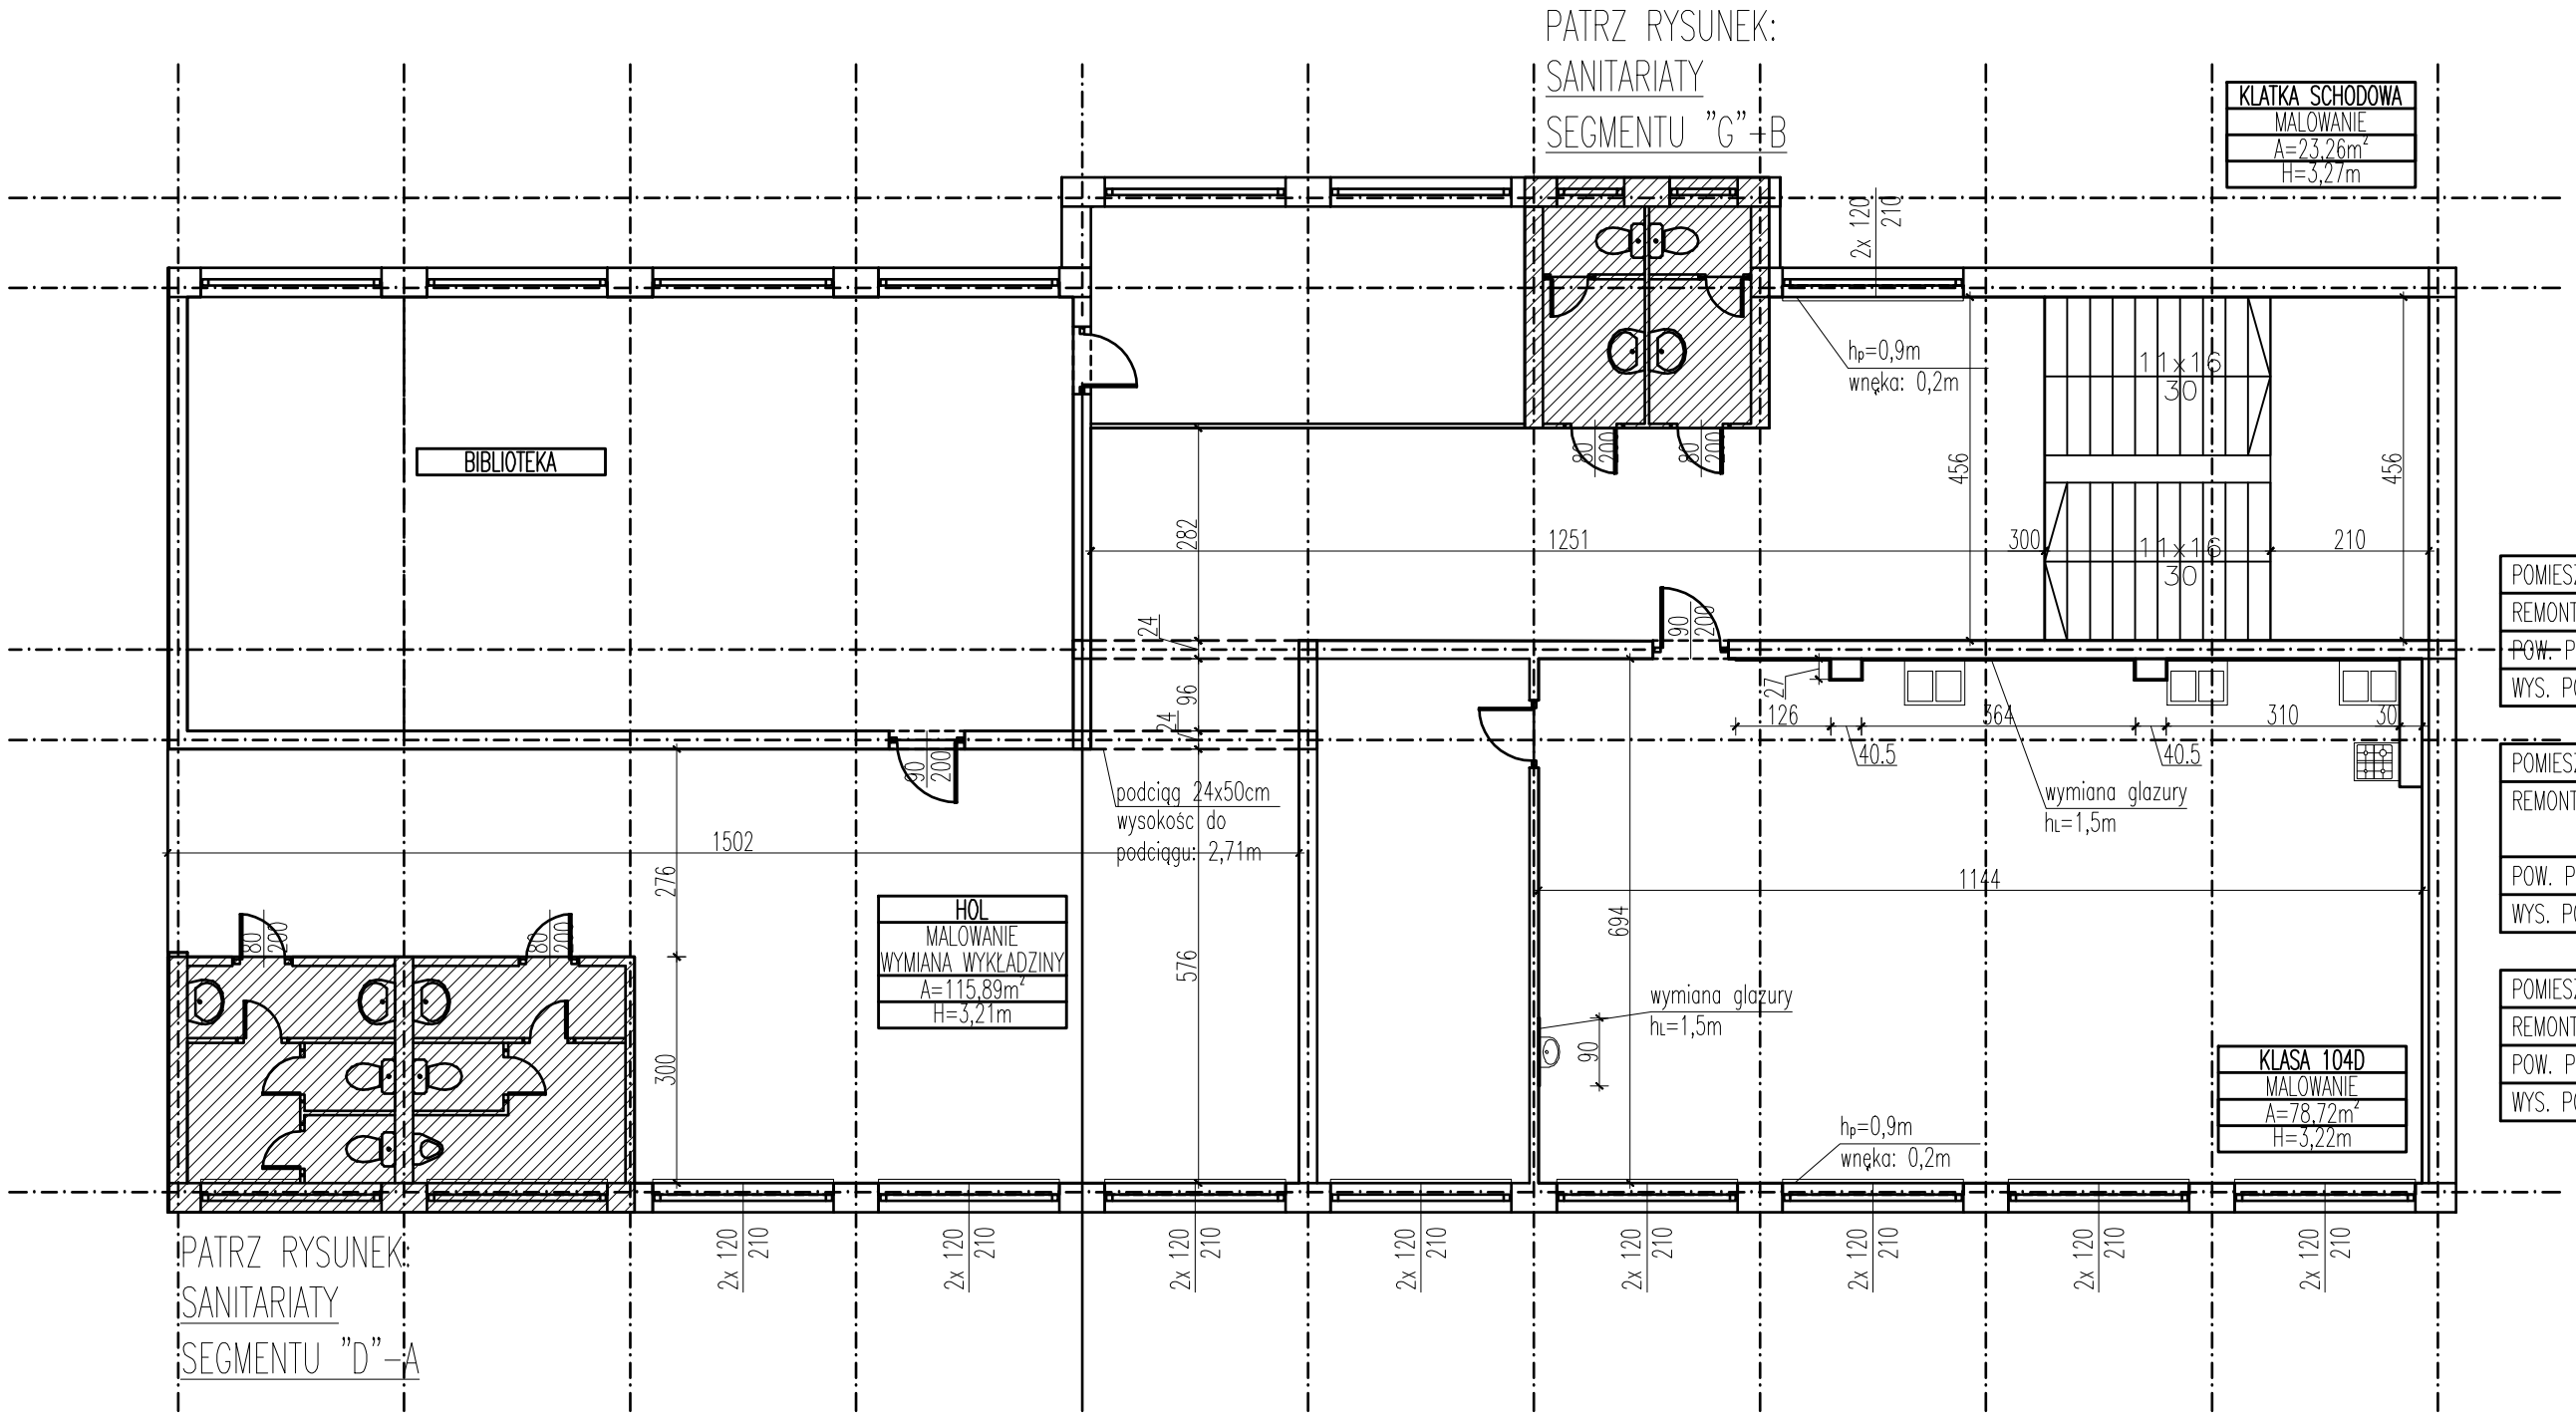

POMIESZCZENIE	KLASA 104D
REMONT	MALOWANIE
~~POW.~~ POŁOGI	98,83m²
WYS. POM.	3,22m

POMIESZCZENIE	HOL
REMONT	MALOWANIE WYMIANA WYKŁADZINY
POW. POŁOGI	115,89m²
WYS. POM.	3,21m

POMIESZCZENIE	KLATKA SCHODOWA
REMONT	MALOWANIE
POW. POŁOGI	23,26m²
WYS. POM.	3,27m

CZĘŚĆ REMONTOWANA

INWESTOR	**Gmina Miasto Mrągowo, ul. Królewiecka 60A, 11-700 Mrągowo**	**SEGMENT "D" RZUT PARTERU**	Nr rysunku: **A - 4** / Skala: **1:100**
ADRES INWESTYCJI	**Dz. nr 4-41/21 obr. Mrągowo, 11-700 Mrągowo**		Branża: **ARCHITEKTURA**
PROJEKT BUDOWLANY REMONT BUDYNKU ZESPOŁU SZKÓŁ NR 4, NA OS. MAZURSKIM 12, W MRĄGOWIE		Stanowisko / Imię i nazwisko	Data / Podpis
		Projektant: inż. Kazimierz Bonikowski upr. nr 65/90/OL	03.2016
		Egz. nr: 1 2 3 4 5	6 7 8