SEGMENT "G"
RZUT II PIĘTRA

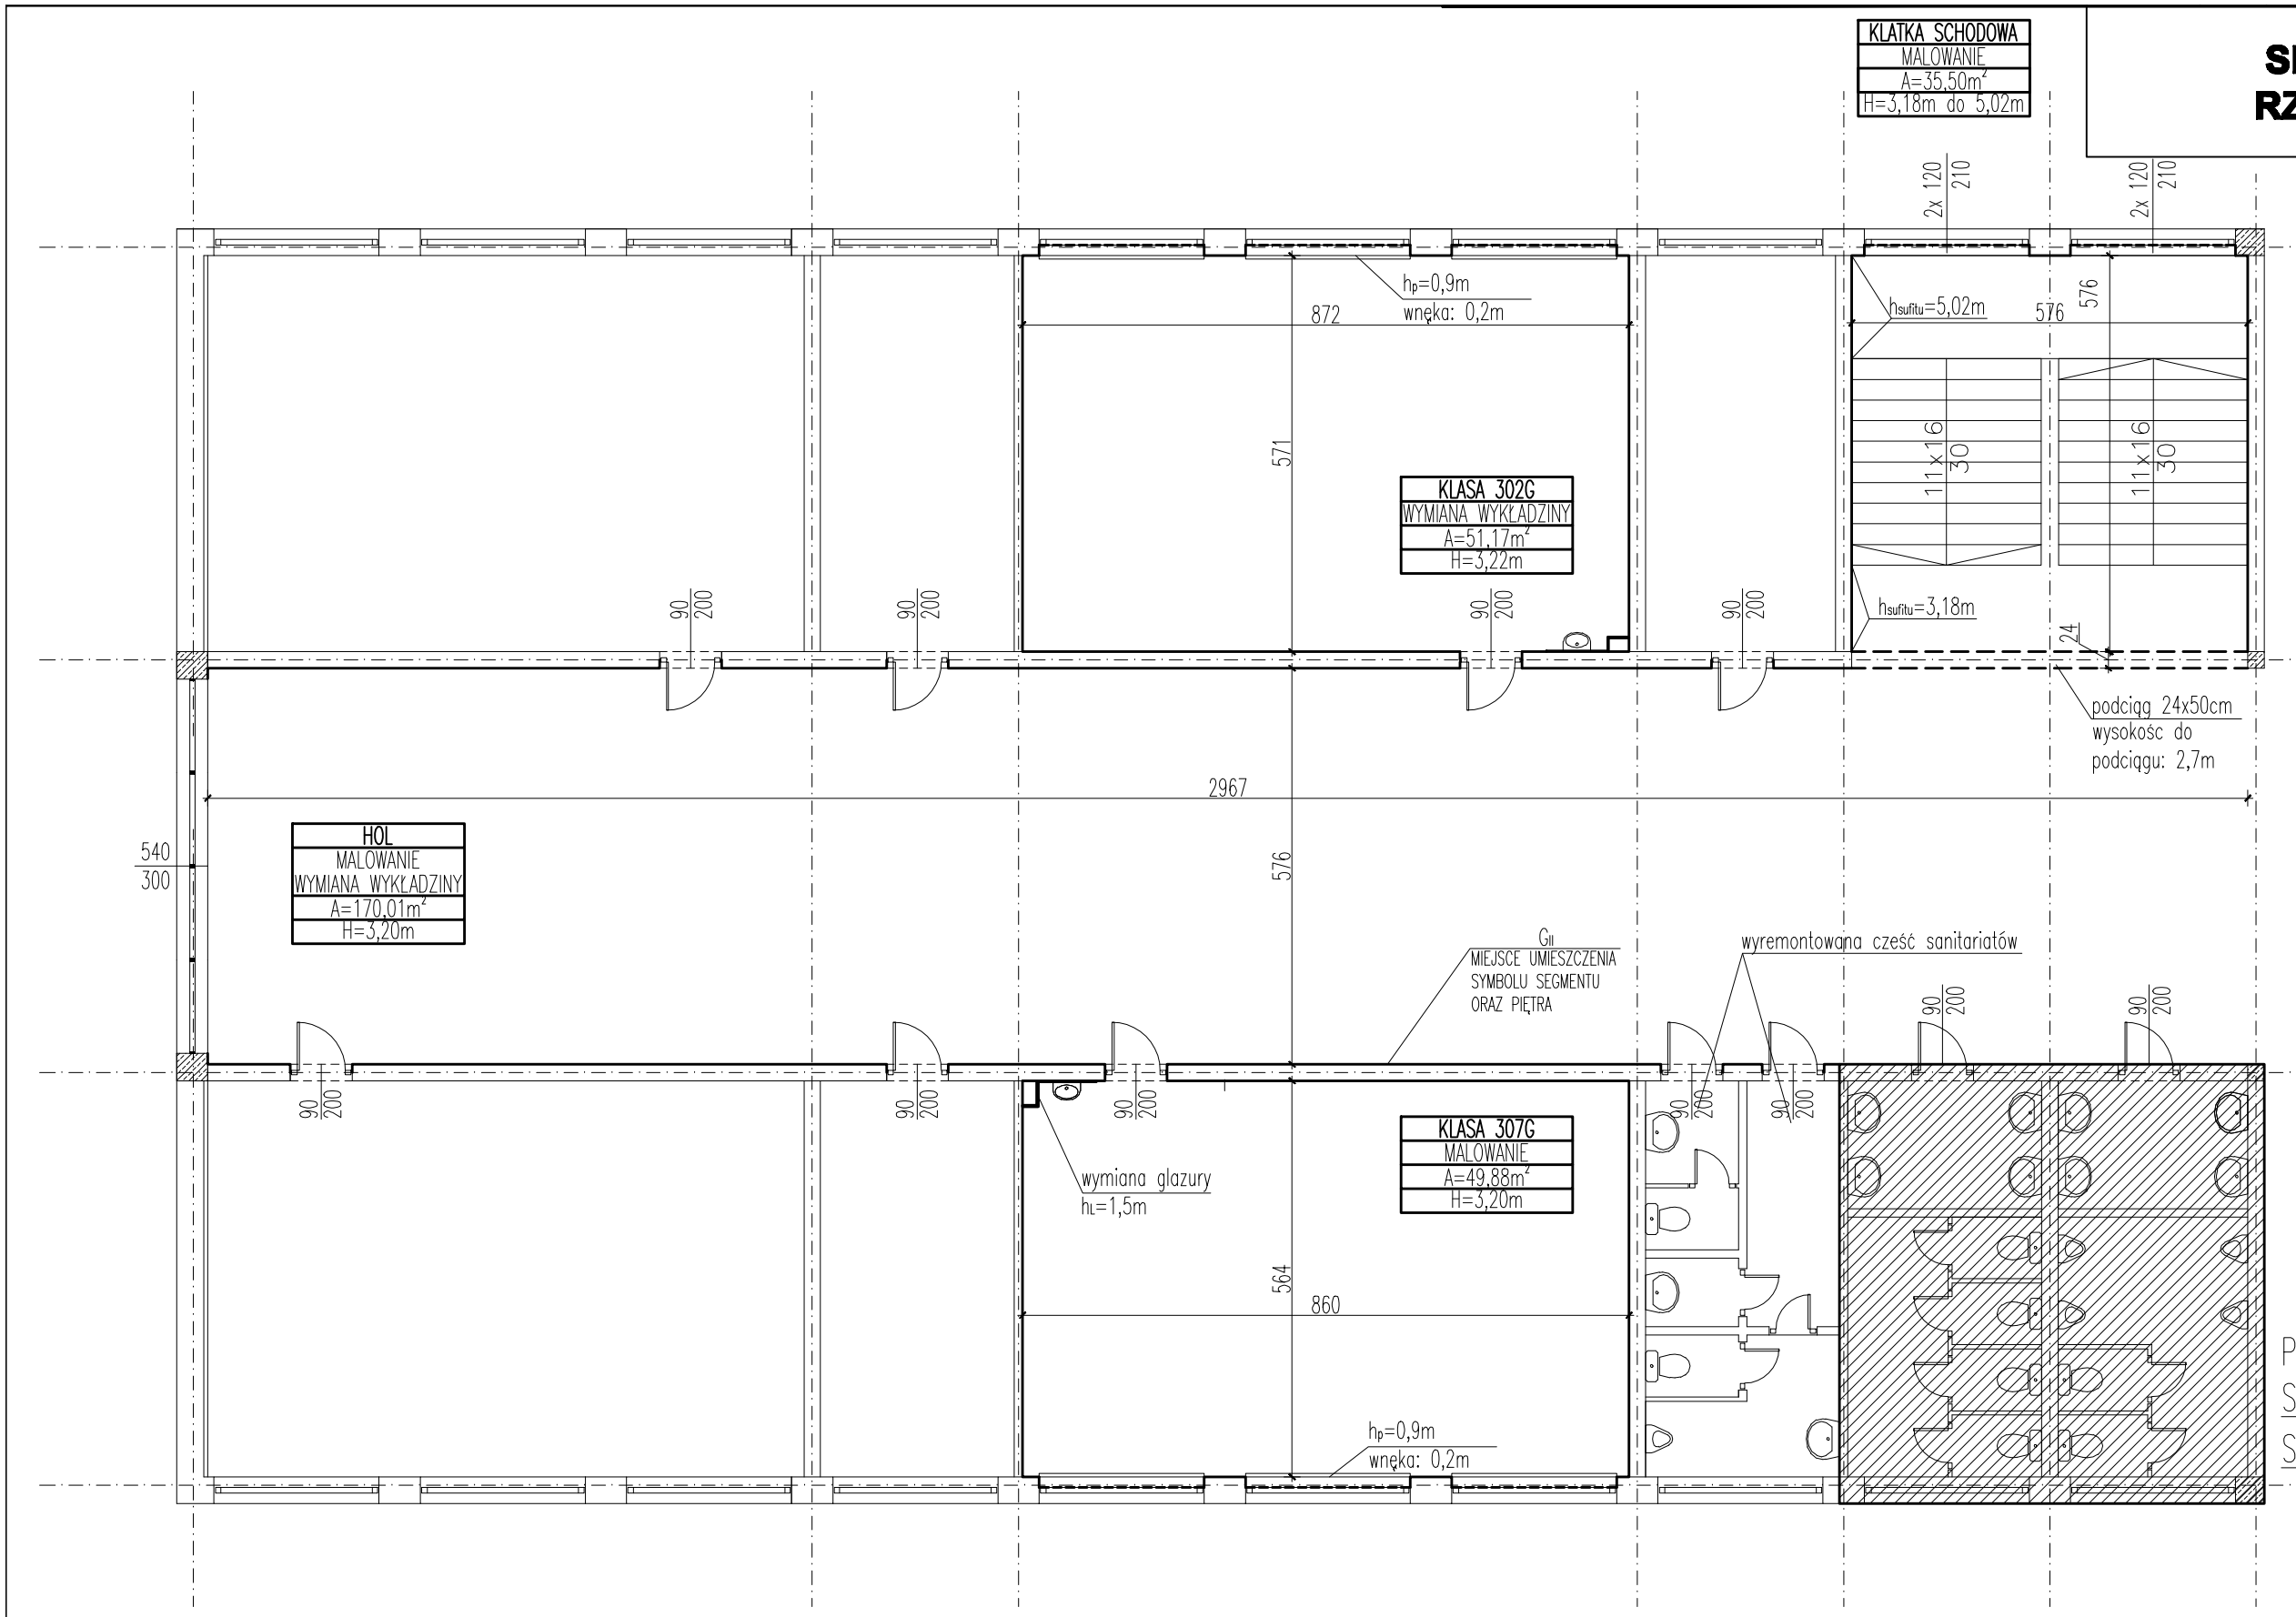

POMIESZCZENIE	KLASA 302G
REMONT	WYMIANA WYKŁADZINY
POW. POŁOGI	51,17m²
WYS. POM.	3,22m

POMIESZCZENIE	KLASA 307G
REMONT	MALOWANIE
POW. POŁOGI	49,88m²
WYS. POM.	3,20m

POMIESZCZENIE	HOL
REMONT	MALOWANIE WYMIANA WYKŁADZINY
POW. POŁOGI	170,01m²
WYS. POM.	3,20m

POMIESZCZENIE	KLATKA SCHODOWA
REMONT	MALOWANIE
POW. POŁOGI	35,50m²
WYS. POM.	od 3,18m do 5,02m

PATRZ RYSUNEK:
SANITARIATY
SEGMENTU "G"

CZĘŚĆ REMONTOWANA

INWESTOR	Gmina Miasto Mrągowo, ul. Królewiecka 60A, 11-700 Mragowo
ADRES INWESTYCJI	Dz. nr 4-41/21 obr. Mrągowo, 11-700 Mrągowo

PROJEKT BUDOWLANY
REMONT BUDYNKU ZESPOŁU SZKÓŁ NR 4, NA OS. MAZURSKIM 12, W MRĄGOWIE

SEGMENT "G"
RZUT II PIĘTRA

Nr rysunku	Skala
A - 15	1:100

Branża: ARCHITEKTURA

Stanowisko	Imię i nazwisko	Data	Podpis
Projektant	inż. Kazimierz Bonikowski upr. nr 65/90/OL	03.2016	

Egz. nr	1	2	3	4	5	6	7	8