



PRZEKRÓJ NORMALNY I KONSTRUKCYJNY SKALA 1:50

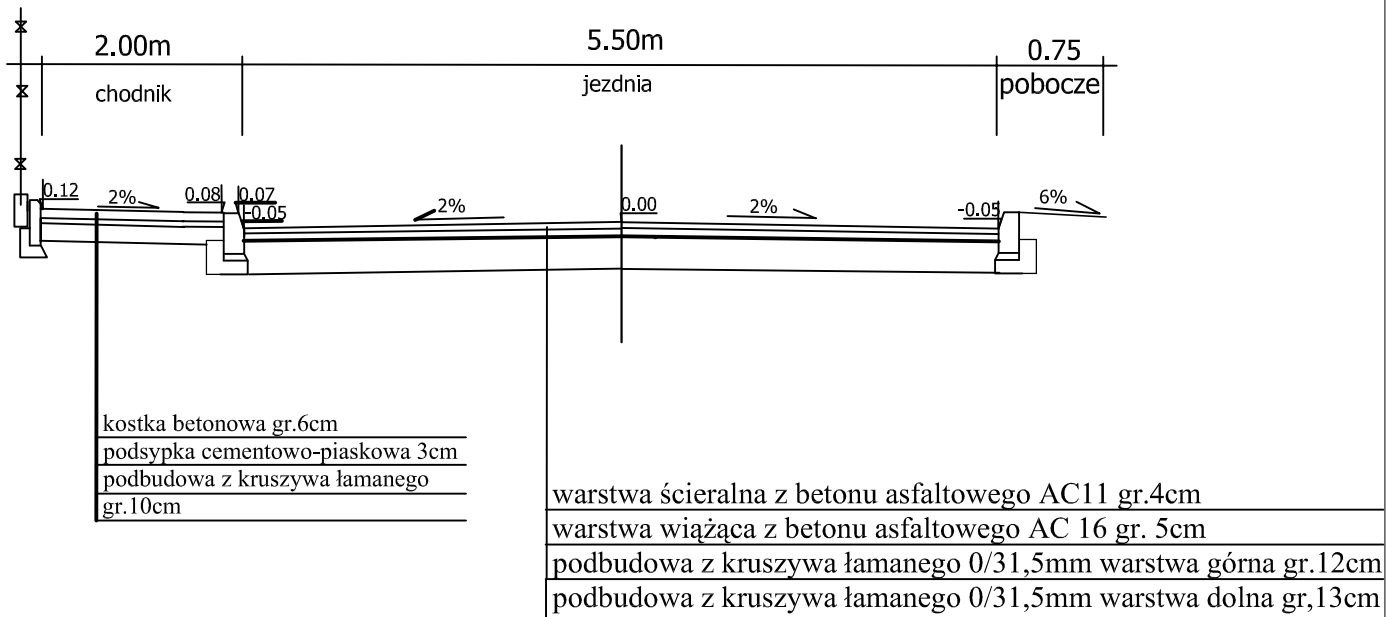

PRZEKRÓJ NORMALNY I KONSTRUKCYJNY km 0+144,00 - 0+220,00 SKALA 1:50

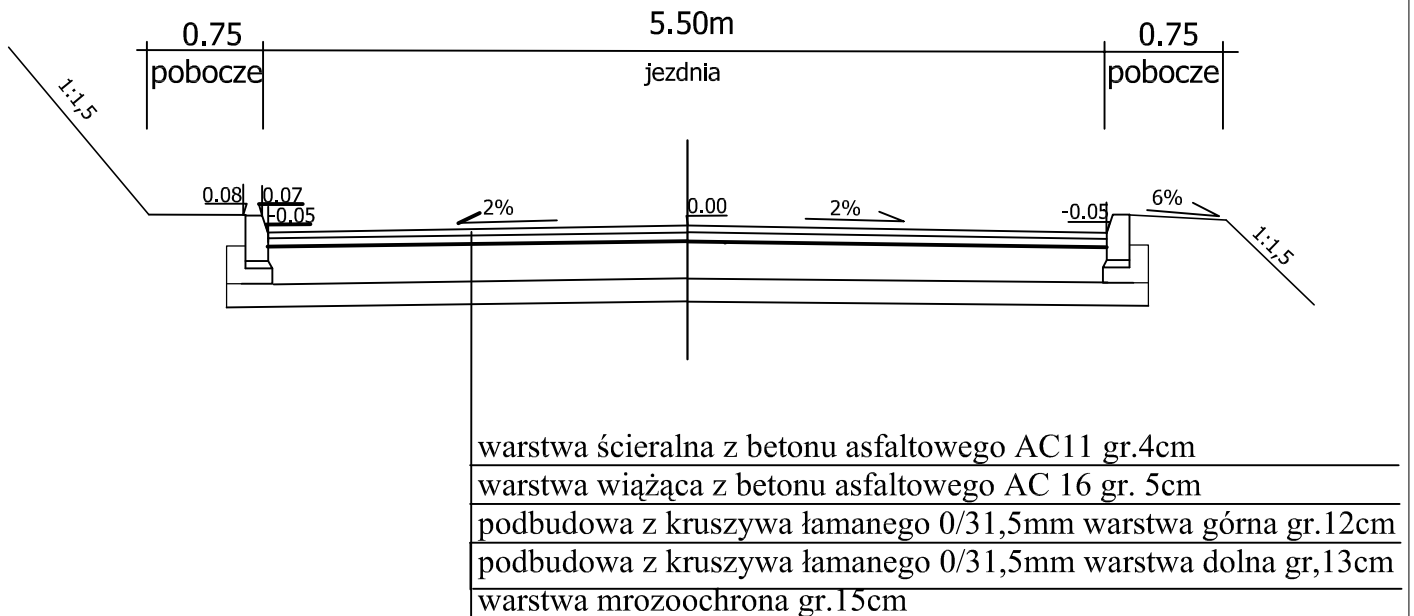

NAZWA RYSUNKU	PRZEKRÓJ NORMALNY I KONSTRUKCYJNY		
OBIEKT	Ul. Leśna Droga w Mragowie dz.nr.58/69,55/7, 49/8, 156/15,56/14		
INWESTOR	Gmina Mragowo ul.Królewiecka 60A 11-700 Mragowo		
ADRES	Leśna Droga	DATA	04.2018
AUTOR	Roman Szczepan	SKALA	1:50
OPRACOWANIA		NR.RYS	2